




Опалубочный чертеж фундамента ФС-1

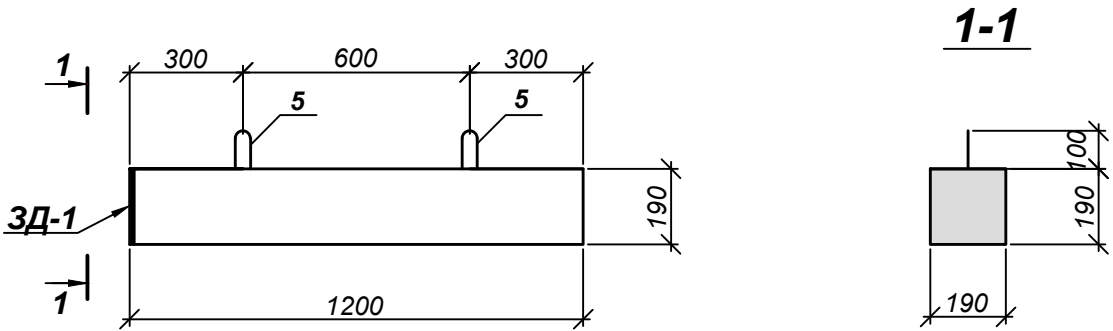

Арматурный чертеж фундамента ФС-1

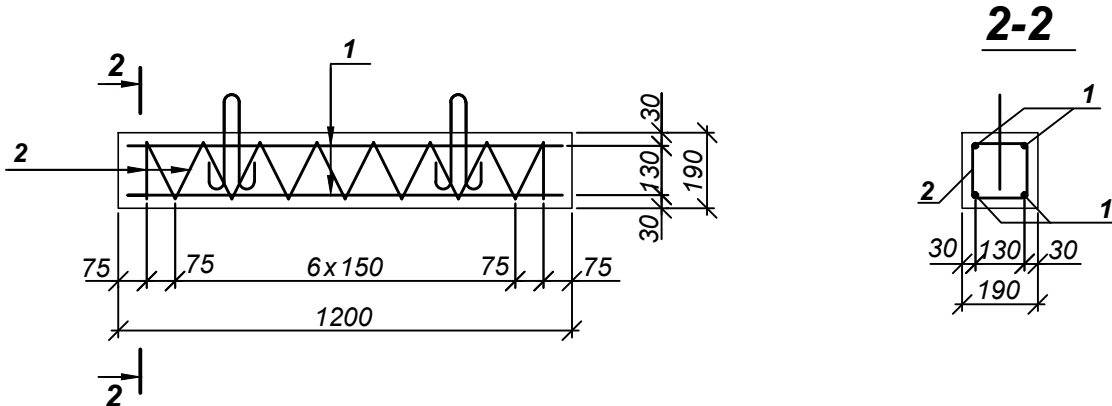

Закладная деталь 3Д-1

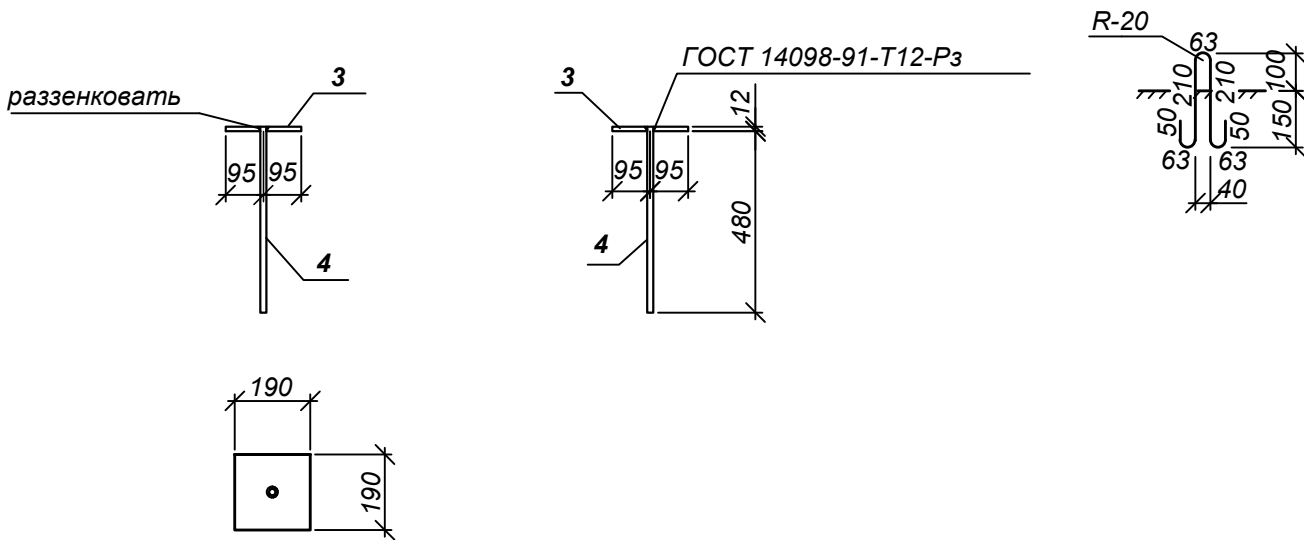

ВЕДОМОСТЬ РАСХОДА СТАЛИ НА ЭЛЕМЕНТ, кг

Марка блока	Изделия арматурные			Изделия закладные				Всего	Общий расход
	Арматура класса			Арматура класса		Прокат марки			
	А-I			А-III		Полосовая			
	ГОСТ 5781-82*			ГОСТ 5781-82*		ГОСТ 103-76*			
	Ø8	Ø12	Итого	Ø16	Итого	12x190	Итого		
ФС-1	2,6	5,3	7,9	0,8	0,8	3,4	3,4	4,2	12,1

Спецификация на фундамент ФС-1

Формат	Зона	Поз.	Обозначение	Наименование	Кол.	Примечание
				Детали		
		1		12 А-I,ГОСТ 5781-82*,l=1150	4	1,0 кг
		2		8 А-I,ГОСТ 5781-82*,l=6650	1	2,6 кг
		5		12 А-I,ГОСТ 5781-82*,l=710	2	0,63 кг
				Закладная деталь 3Д-1	1	4,2 кг
		3		12x190, ГОСТ 103-76*, l=190	1	3,4 кг
		4		16 А-III,ГОСТ 5781-82*,l=492	1	0,8 кг
				Материалы		
				Бетон В 25, F 300, W 6		0,05м3

1. Арматура класса AI по ГОСТ 5781-82* из стали марки Ст3сп по ГОСТ 380-2005, арматура класса AIII по ГОСТ 5781-82* из стали марки 25Г2С по ГОСТ 5781-82*, прокат полосовой по ГОСТ 103-76* из стали марки 15ХСНД-2 по ГОСТ 6713-91.
2. Бетон тяжелый В25 F300 по ГОСТ 26633-91*.

						221 - АД - МТ1.ТКР				
						Реконструкция автомобильной дороги КС Приозерная - КС Лонг-Юганская				
Изм.	Кол.уч.	Лист	№ док.	Подпись	Дата					
Разраб.	Оганисян	Морз	02.2012			Мост через р. Авкапежаншор на 24км		Стадия	Лист	Листов
Проверил	Щербакова	Щерба	02.2012					Р	8	
						Фундамент ФС-1		ООО "Гордорпроект"		
Н.контр.	Щербакова	Щерба	02.2012							