



Проектно-изыскательская Фирма
ГУДВИЛЛ

Ассоциация "Объединение проектировщиков "ПроектСити" СРО-П-180-06022013

Заказчик: Служба записи актов гражданского состояния Иркутской области

Разработка рабочей документации по капитальному ремонту отдела по Чунскому району, расположенному по адресу: п. Чунский, ул. Фрунзе, 7

РАБОЧАЯ ДОКУМЕНТАЦИЯ

"ИНТЕРЬЕРЫ"

Шифр Ф.2019.86117/19-107-АИ

Том 1.1

Изм.	№ док.	Подпись	Дата

г. Ангарск, 2019 г.



Проектно-изыскательская Фирма
ГУДВИЛЛ

Ассоциация "Объединение проектировщиков "ПроектСити" СРО-П-180-06022013

Заказчик: Служба записи актов гражданского состояния Иркутской области

Разработка рабочей документации по капитальному ремонту отдела по Чунскому району, расположенному по адресу: п. Чунский, ул. Фрунзе, 7

РАБОЧАЯ ДОКУМЕНТАЦИЯ

"ИНТЕРЬЕРЫ"

Шифр Ф.2019.86117/19-107-АИ

Том 1.1

Генеральный директор _____ М.Ф. Мингазов

Главный инженер проекта _____ М.Ф. Мингазов


г. Ангарск, 2019г.

№ тома	Обозначение	Наименование	Примечание
1	Ф.2019.86117/19-107-АС	Архитектурно-строительные решения	
1.1	Ф.2019.86117/19-107-АИ	Интерьеры	
2	Ф.2019.86117/19-107-ЭОМ	Электрическое освещение (внутреннее). Силовое электрооборудование	
3	Ф.2019.86117/19-107-ВК	Внутренние системы водоснабжения и канализации	
4	Ф.2019.86117/19-107-ОВ	Отопление, вентиляция и кондиционирование	
5	Ф.2019.86117/19-107-СС	Сети связи	
6	Ф.2019.86117/19-107-ОПС	Охранно-пожарная сигнализация	
7.1	Ф.2019.86117/19-107-СМ.1	Смета на строительство объектов капитального строительства. Раздел 1. Пояснительная записка	
7.2	Ф.2019.86117/19-107-СМ.2	Смета на строительство объектов капитального строительства. Раздел 2. Сводный сметный расчет	
7.3	Ф.2019.86117/19-107-СМ.3	Смета на строительство объектов капитального строительства. Раздел 3. Локальный и объектные сметы	
7.4	Ф.2019.86117/19-107-СМ.ВР	Смета на строительство объектов капитального строительства. Раздел 4. Ведомость объемов работ	
7.5	Ф.2019.86117/19-107-СМ.5	Смета на строительство объектов капитального строительства. Раздел 5. Прайс-листы	

Взам. инв. №									
Подпись и дата									
Инв. № подл.							Ф.2019.86117/19-107-СП		
	Изм.	Кол.уч	Лист	№ док.	Подпись	Дата	Состав проекта		
	Разработал	Драчёва			10.19				
	ГИП	Мингазов			10.19				
	Н. контр.	Мингазов			10.19				
							Стадия		Листов
							Р	1	-
							 Проектно-изыскательская Фирма ГУДВИЛЛ		

Лист	Наименование	Примечание
1	Общие данные.	
2	Обмерный план	
3	План расстановки мебели	
4	План, спецификация полов	
5	План потолка	
6	План потолка, розеток и выключателей	
7	Разрез 1-1	
8	Развертка стен зал регистрации	
9	Спецификация покрытия стен. Спецификация по изделиям Orac Decor	

						Ф.2019.86117/19-107-АИ			
						РФ, Иркутская область, п. Чунский, ул. Фрунзе, 7			
Изм.	Колуч	Лист	№ док.	Подп.	Дата	Капитальный ремонт помещений отдела по Чунскому району	Стадия	Лист	Листов
Разработал	Политов				05.19		Р	1	9
ГИП		Мингазов				План потолка, розеток и выключателей		Проектно-изыскательская Фирма ГУДВИЛЛ	
Н. контр.		Мингазов							

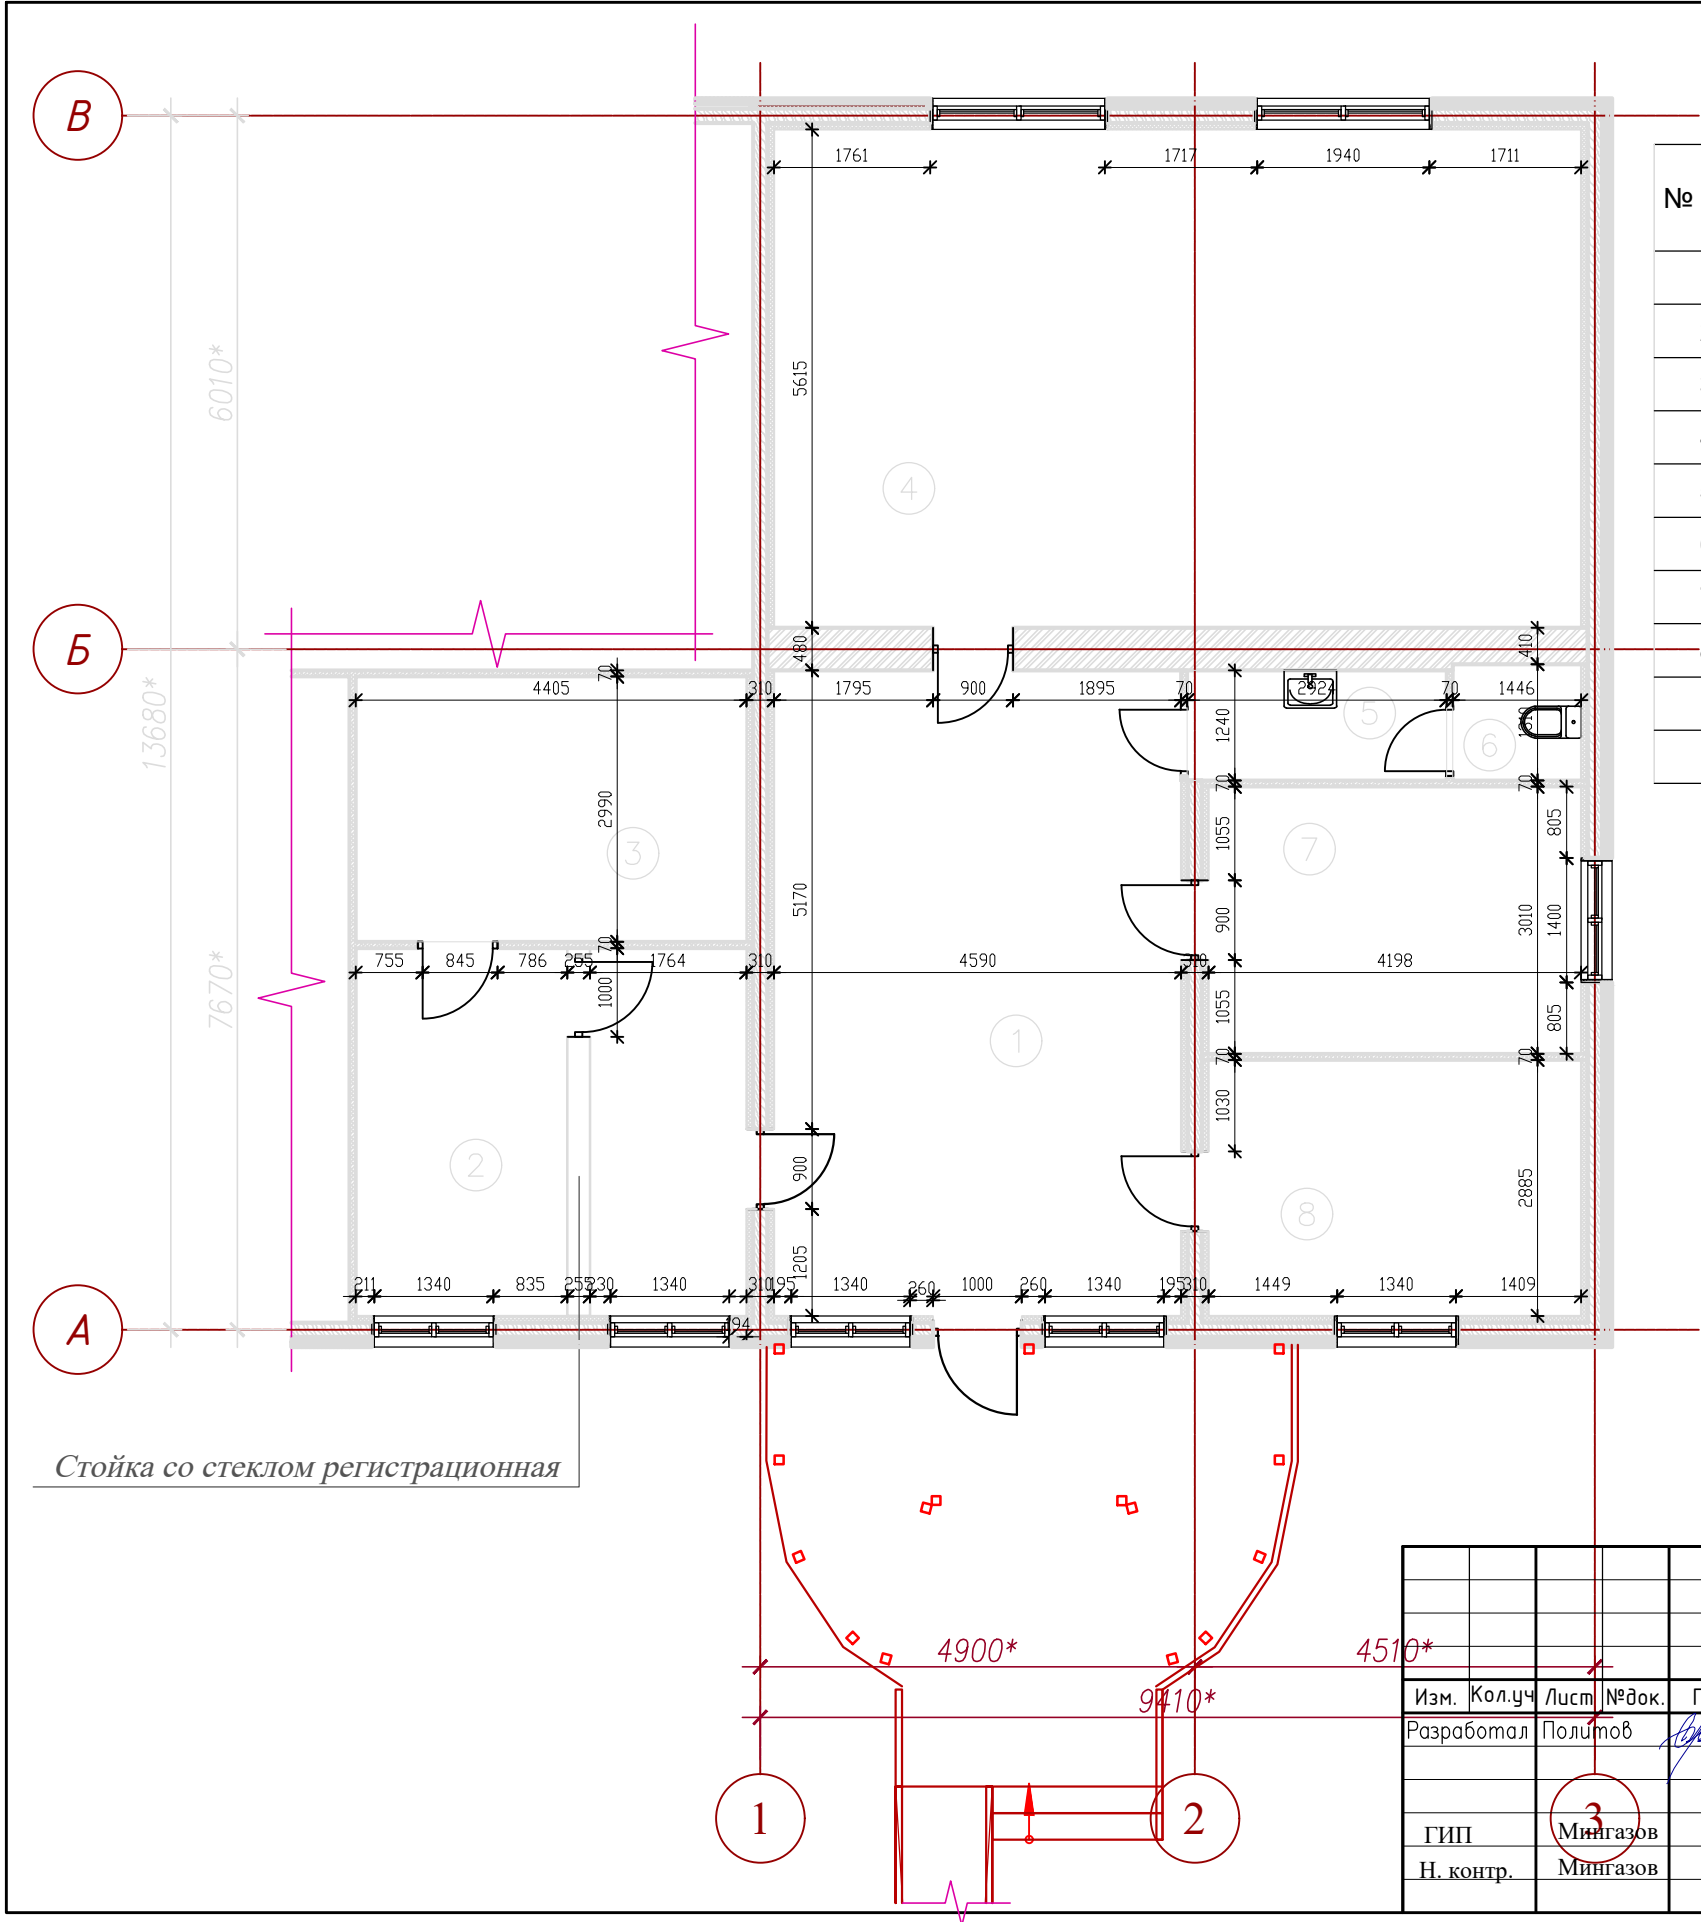


Экспликация помещений этажа после ремонта

№ пом	Наименование помещения	Площадь, м²	Категория
1	Холл	33,34	
2	Кабинет специалиста	18,26	
3	Рабочий кабинет (архив)	13,17	
4	Зал регистрации	51,10	
5	Санузел	3,63	
6	Служебное помещение	1,89	
7	Кабинет начальника	12,64	
8	Кабинет специалиста	12,12	
	Итого	146,15	

Стойка со стеклом регистрационная

Ф.2019.86117/19-107-АИ					
РФ, Иркутская область, п. Чунский, ул. Фрунзе, 7					
Изм.	Кол.уч.	Лист	№ док.	Подп.	Дата
Разработал	Полиотов				05.19
Капитальный ремонт помещений отдела по Чунскому району					
Обмерный план					
СТАДИЯ					
Лист					
Листов					
Р					
2					
Листов					
Гип					
Мингазов					
Н. контр.					
Мингазов					




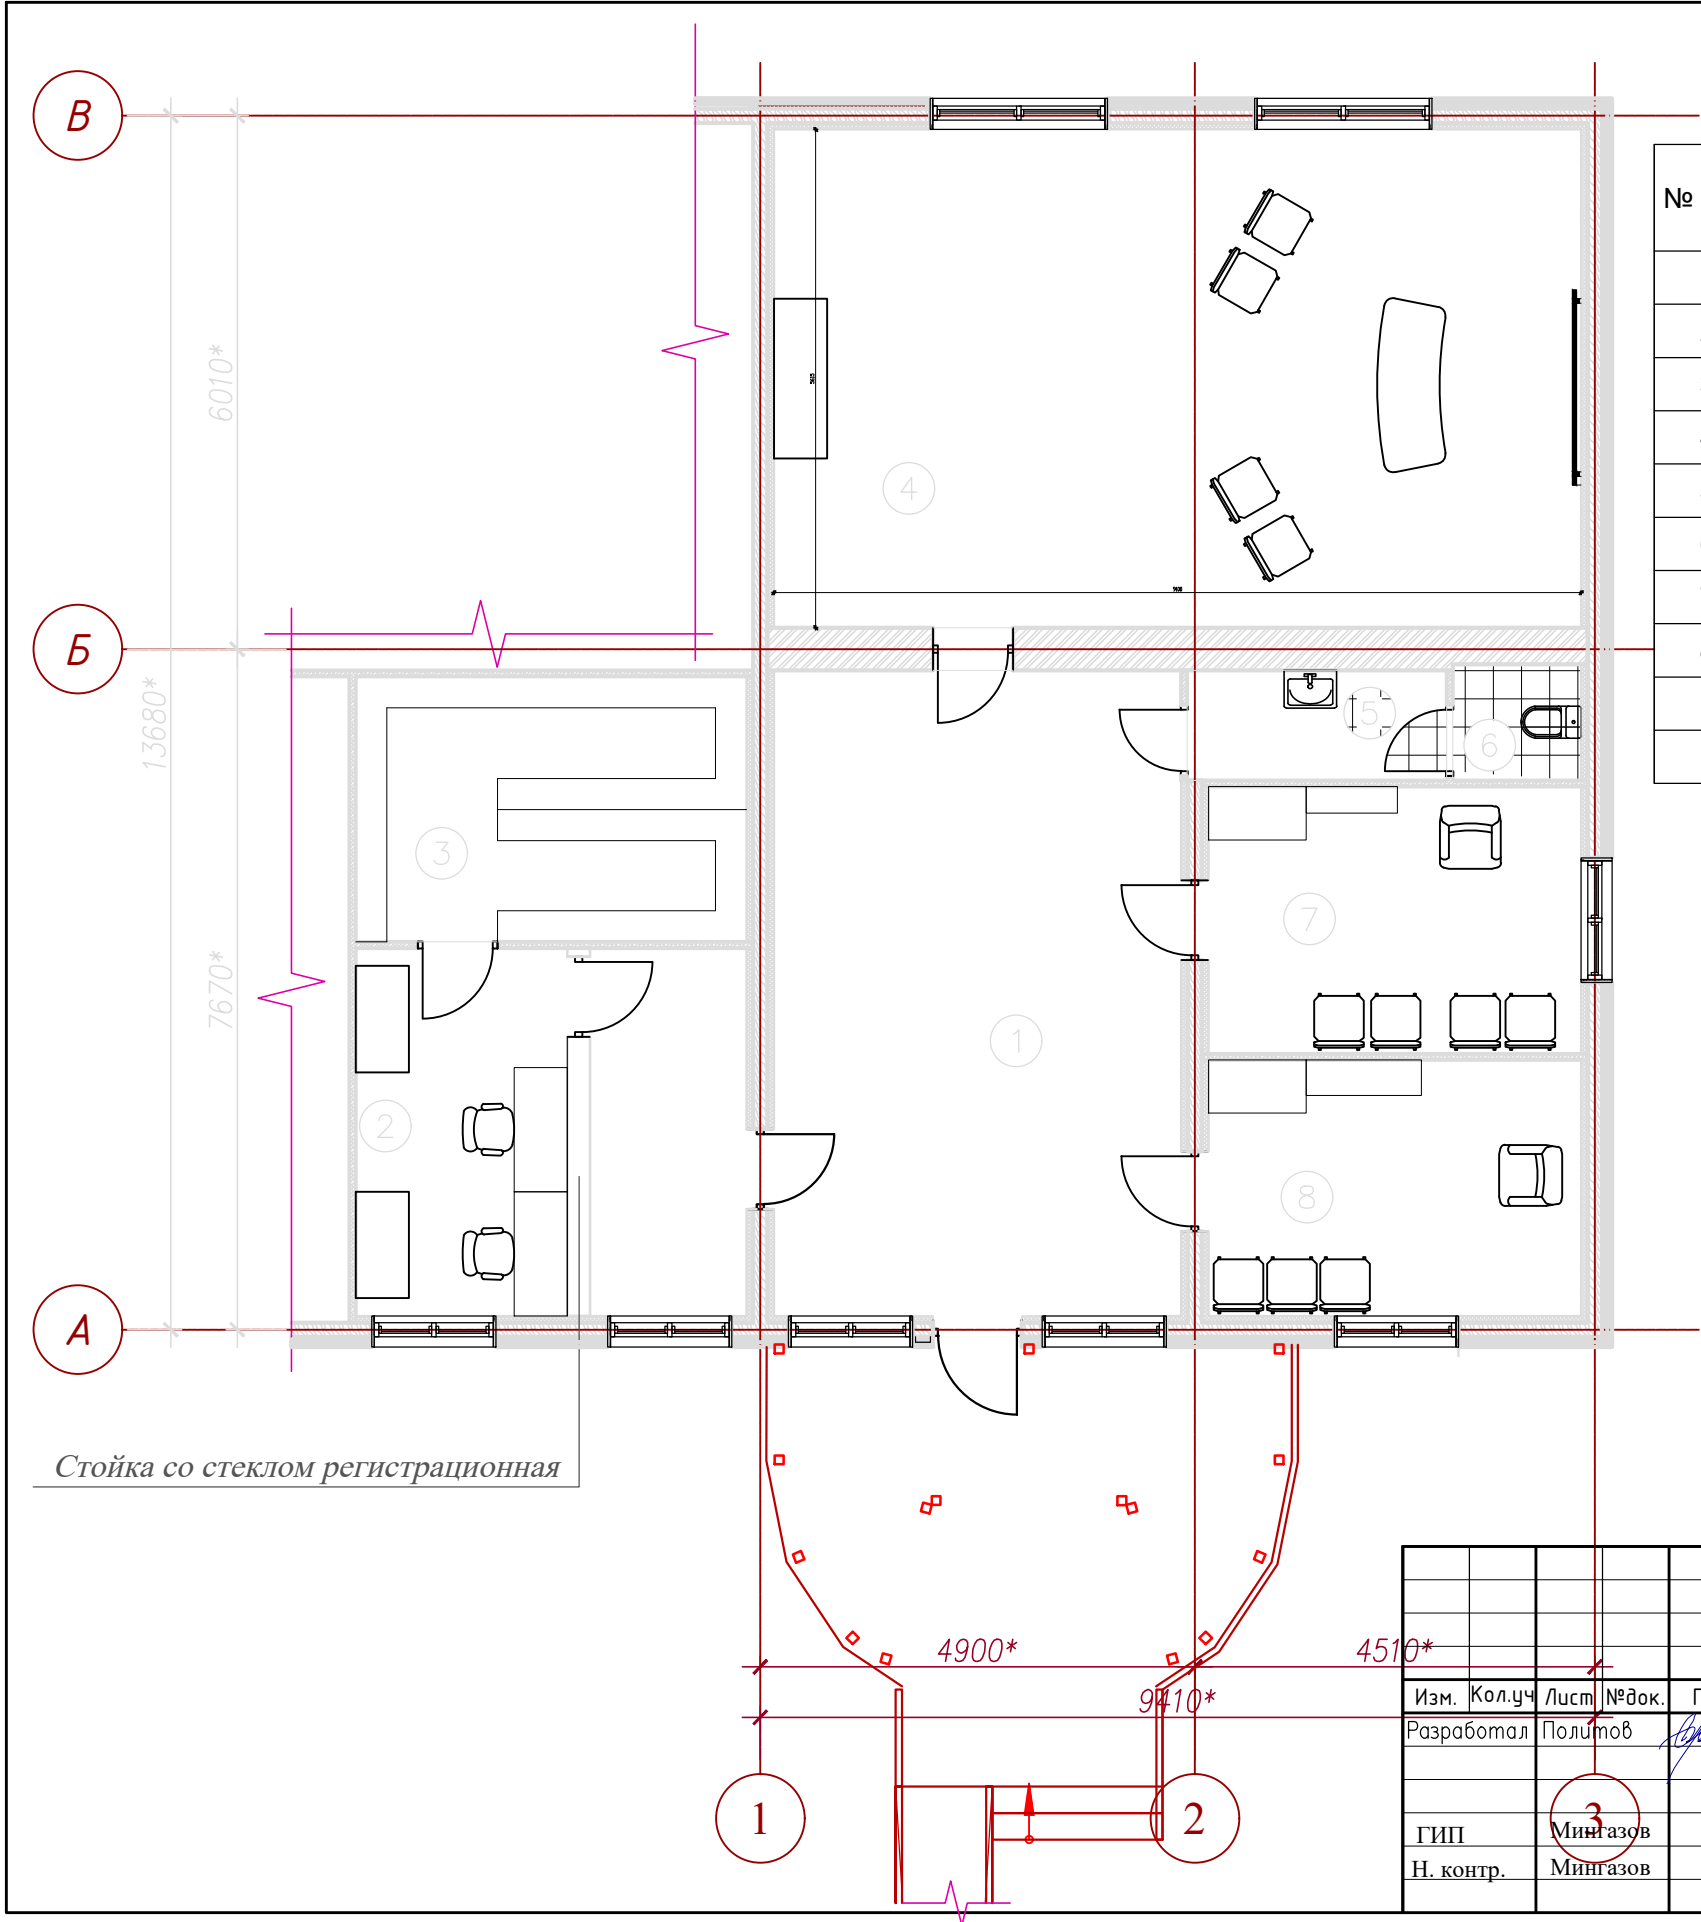


Экспликация помещений этажа после ремонта

№ пом	Наименование помещения	Площадь, м²	Категория
1	Холл	33,34	
2	Кабинет специалиста	18,26	
3	Рабочий кабинет (архив)	13,17	
4	Зал регистрации	51,10	
5	Санузел	3,63	
6	Служебное помещение	1,89	
7	Кабинет начальника	12,64	
8	Кабинет специалиста	12,12	
	Итого	146,15	

Стойка со стеклом регистрационная

 
						Ф.2019.86117/19-107-АИ			
0*						РФ, Иркутская область, п. Чунский, ул. Фрунзе, 7			
Изм.	Кол.уч.	Лист	№ док.	Подп.	Дата	Капитальный ремонт помещений отдела по Чунскому району	Стадия	Лист	Листов
Разработал		Полиотов			05.19		Р	3	
						План расстановки мебели		Проектно-изыскательская Фирма ГУДВИЛЛ	
ГИП		Мингазов							
Н. контр.		Мингазов							

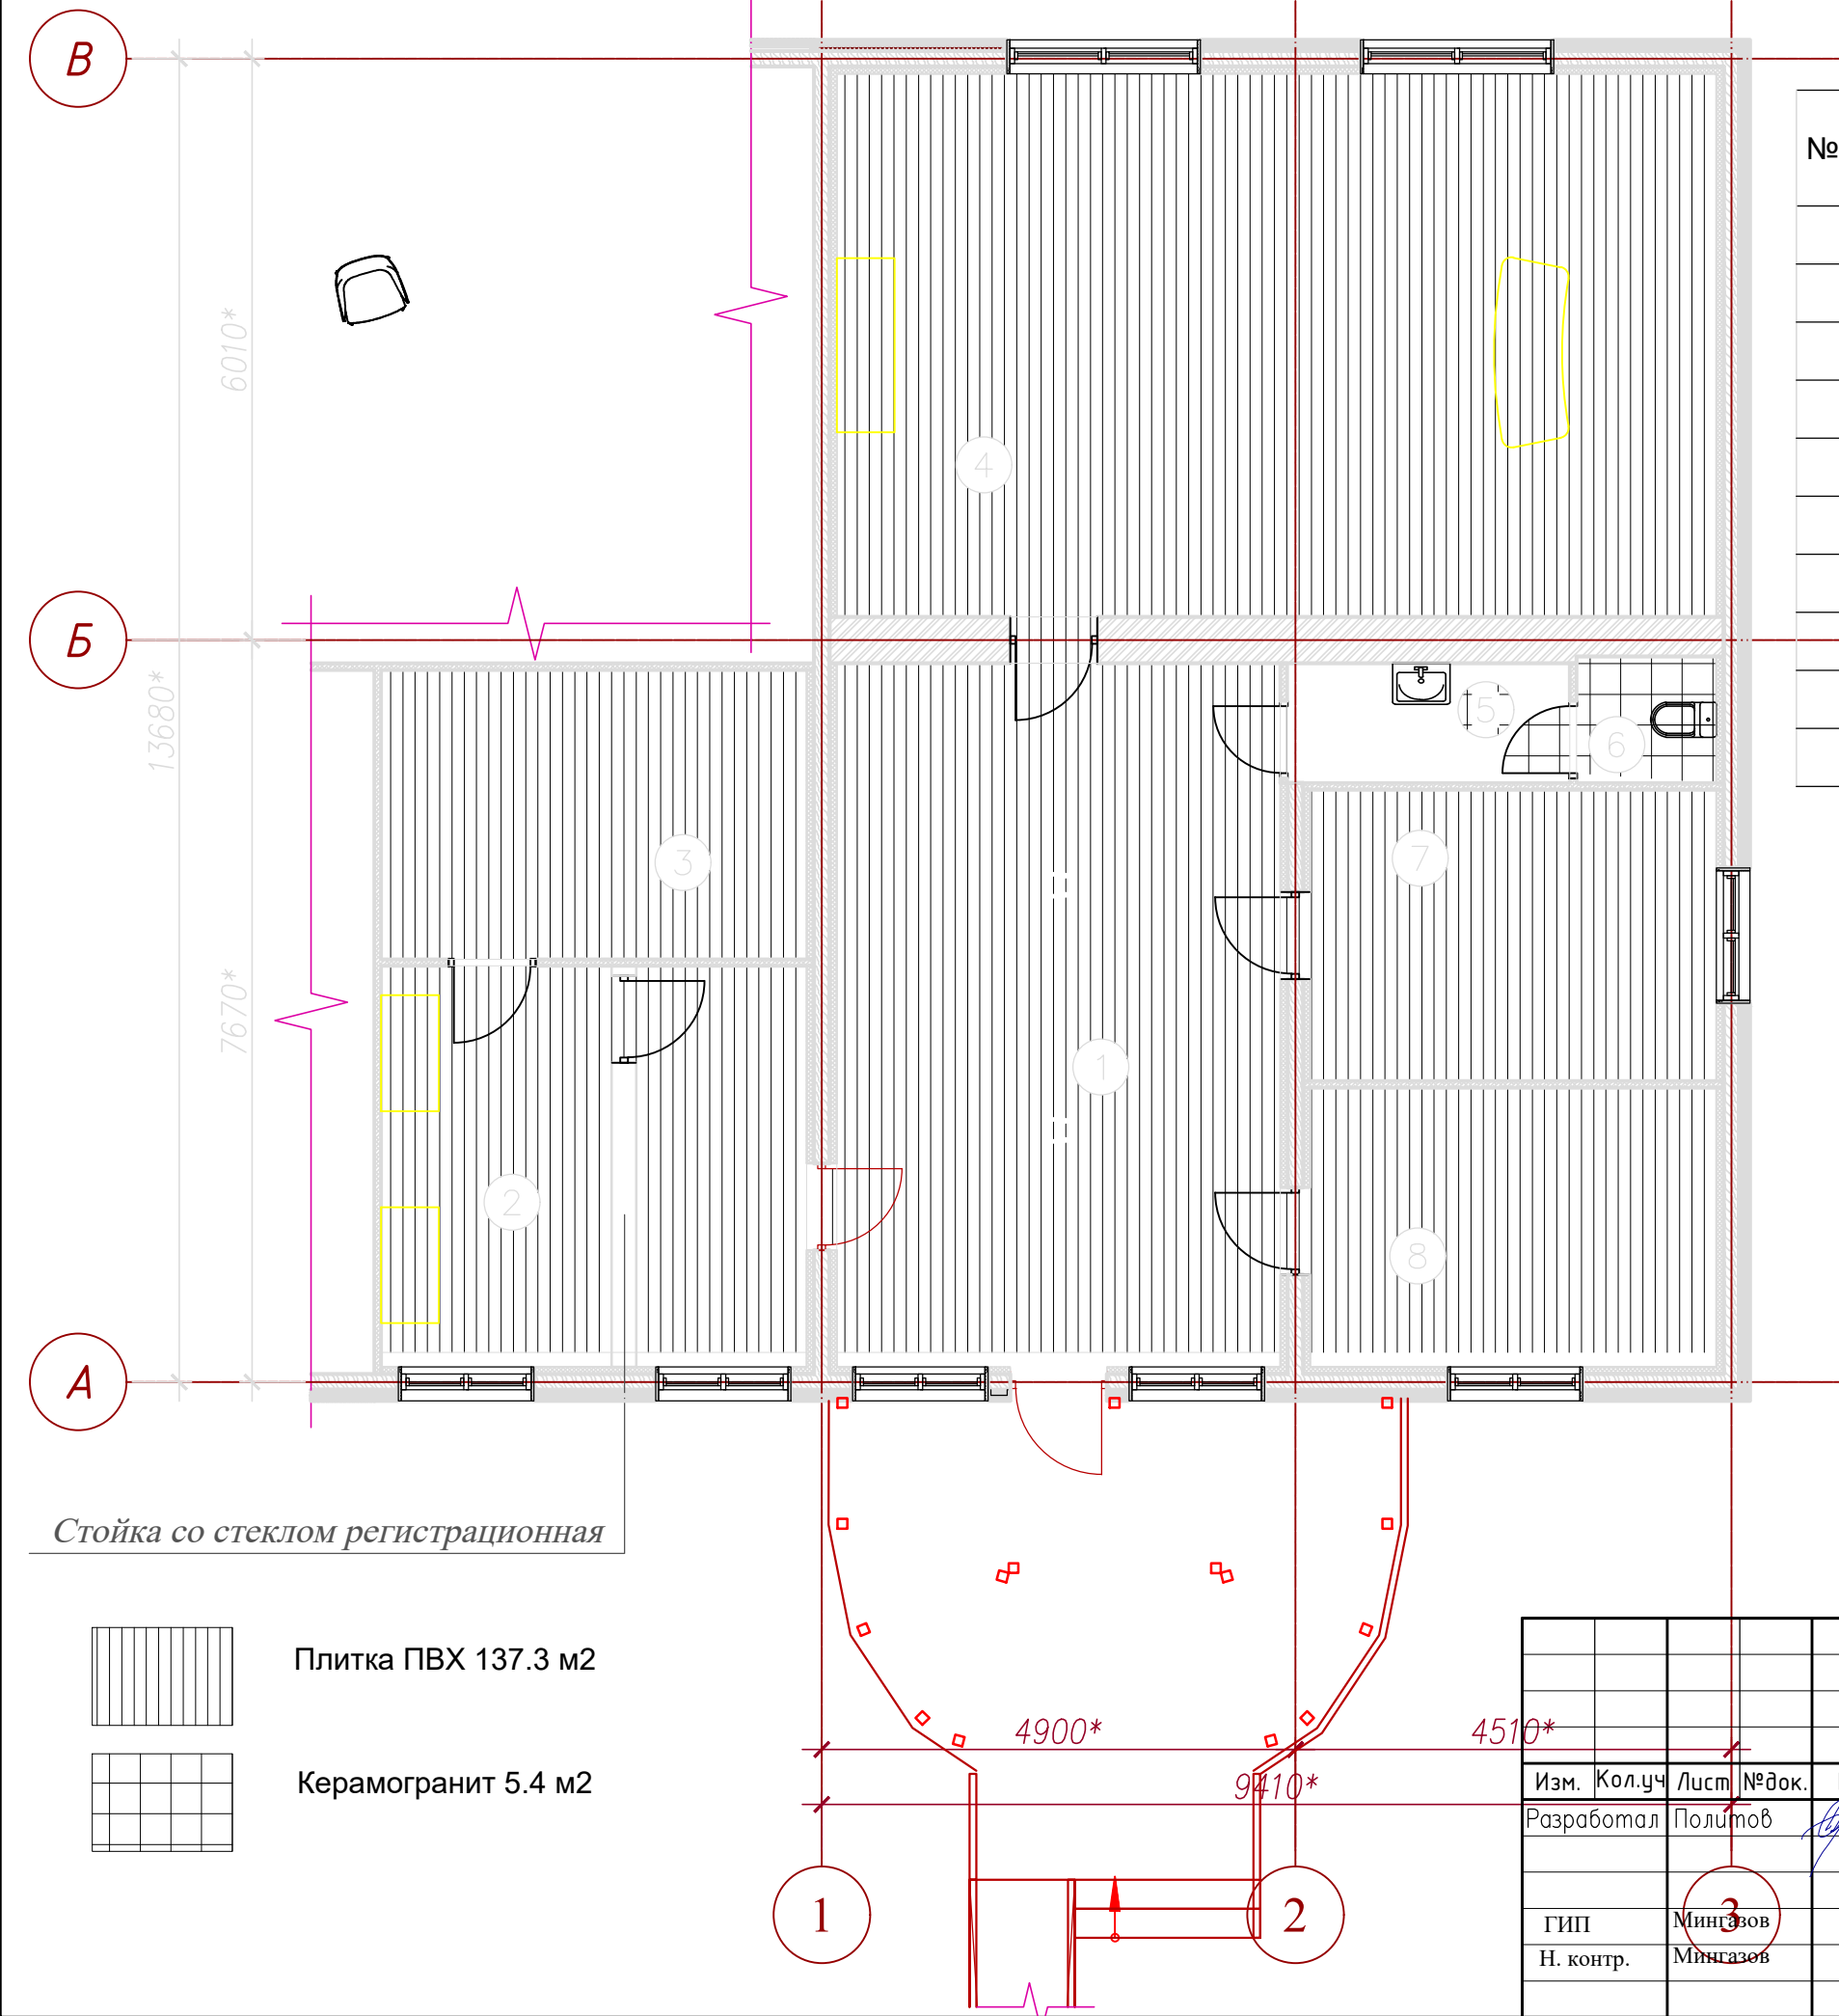


Экспликация помещений этажа после ремонта

№ пом	Наименование помещения	Площадь, м²	Категория
1	Холл	33,34	
2	Кабинет специалиста	18,26	
3	Рабочий кабинет (архив)	13,17	
4	Зал регистрации	51,10	
5	Санузел	3,63	
6	Служебное помещение	1,89	
7	Кабинет начальника	12,64	
8	Кабинет специалиста	12,12	
	Итого	146,15	

Стойка со стеклом регистрационная

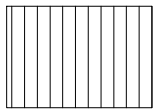


Плитка ПВХ 137.3 м2

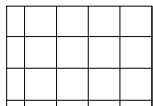


Керамогранит 5.4 м2

Ф.2019.86117/19-107-АИ				
РФ, Иркутская область, п. Чунский, ул. Фрунзе, 7				
Изм.	Кол.уч	Лист	№ док.	Подп.
Разработал	Полизов	05.19		
ГИП	Мингазов			
Н. контр.	Мингазов			
Капитальный ремонт помещений отдела по Чунскому району			Стадия	Лист
План, спецификация полов			Р	4




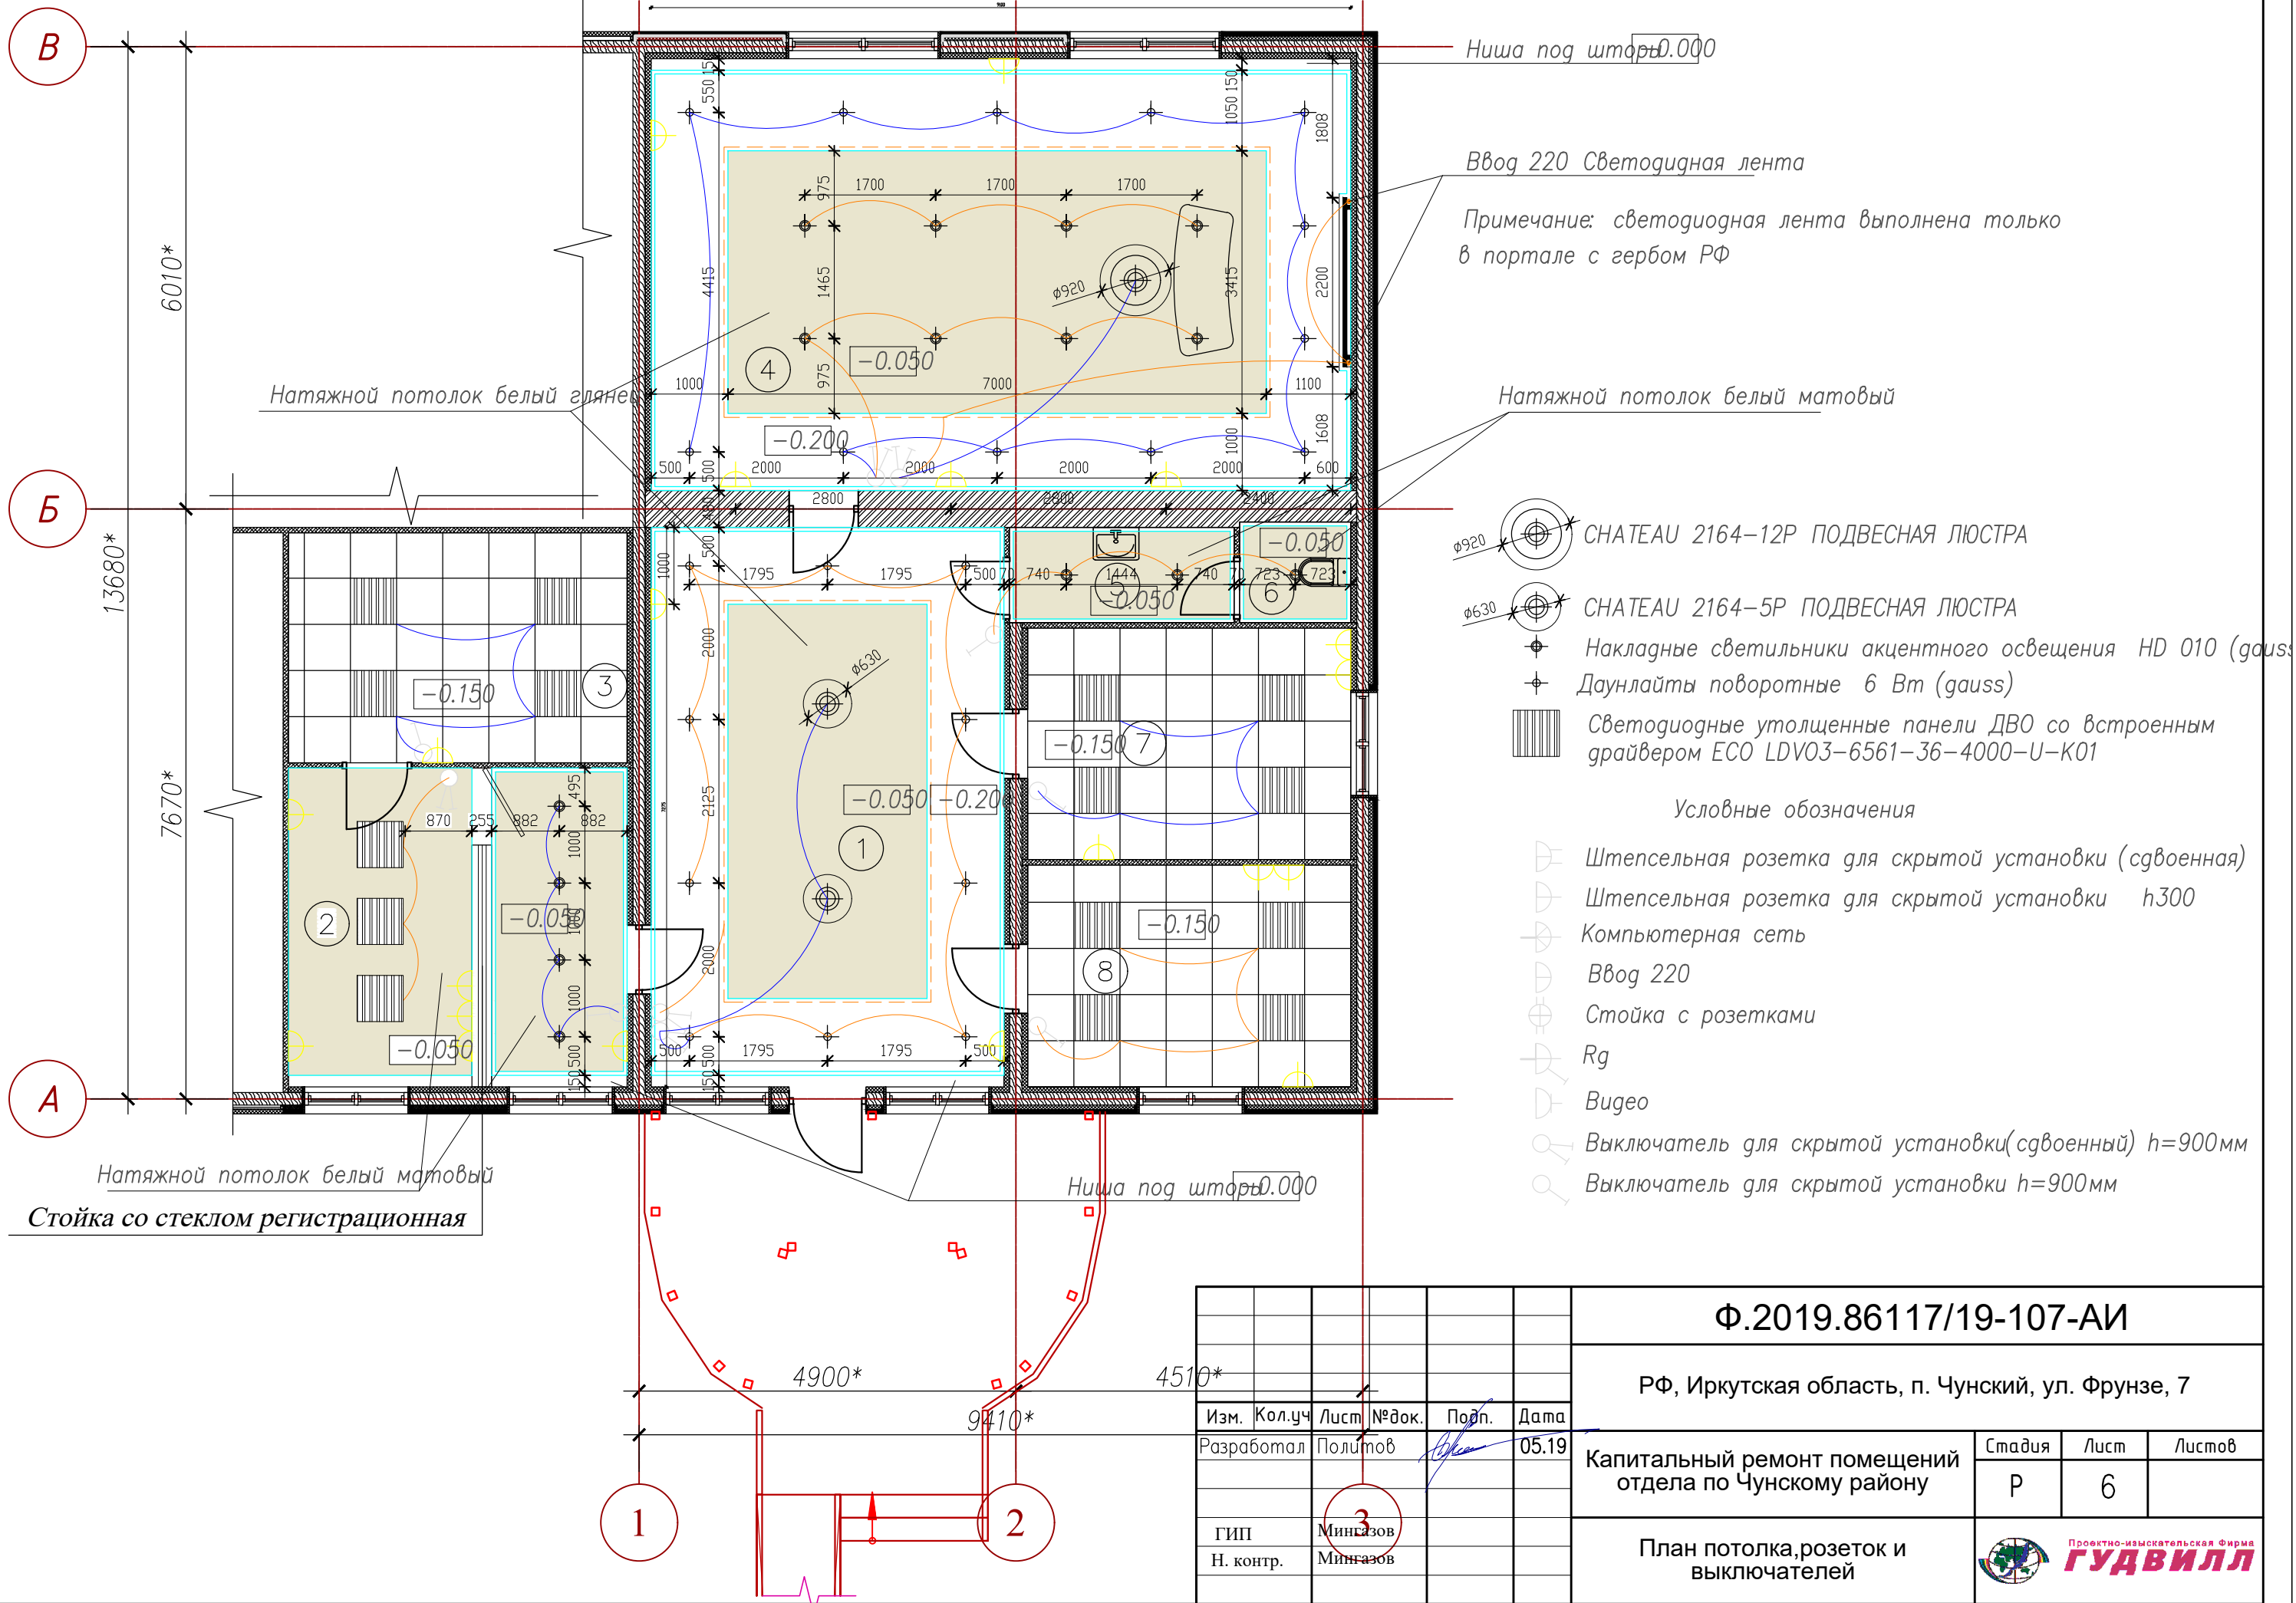

Разрез 1-1

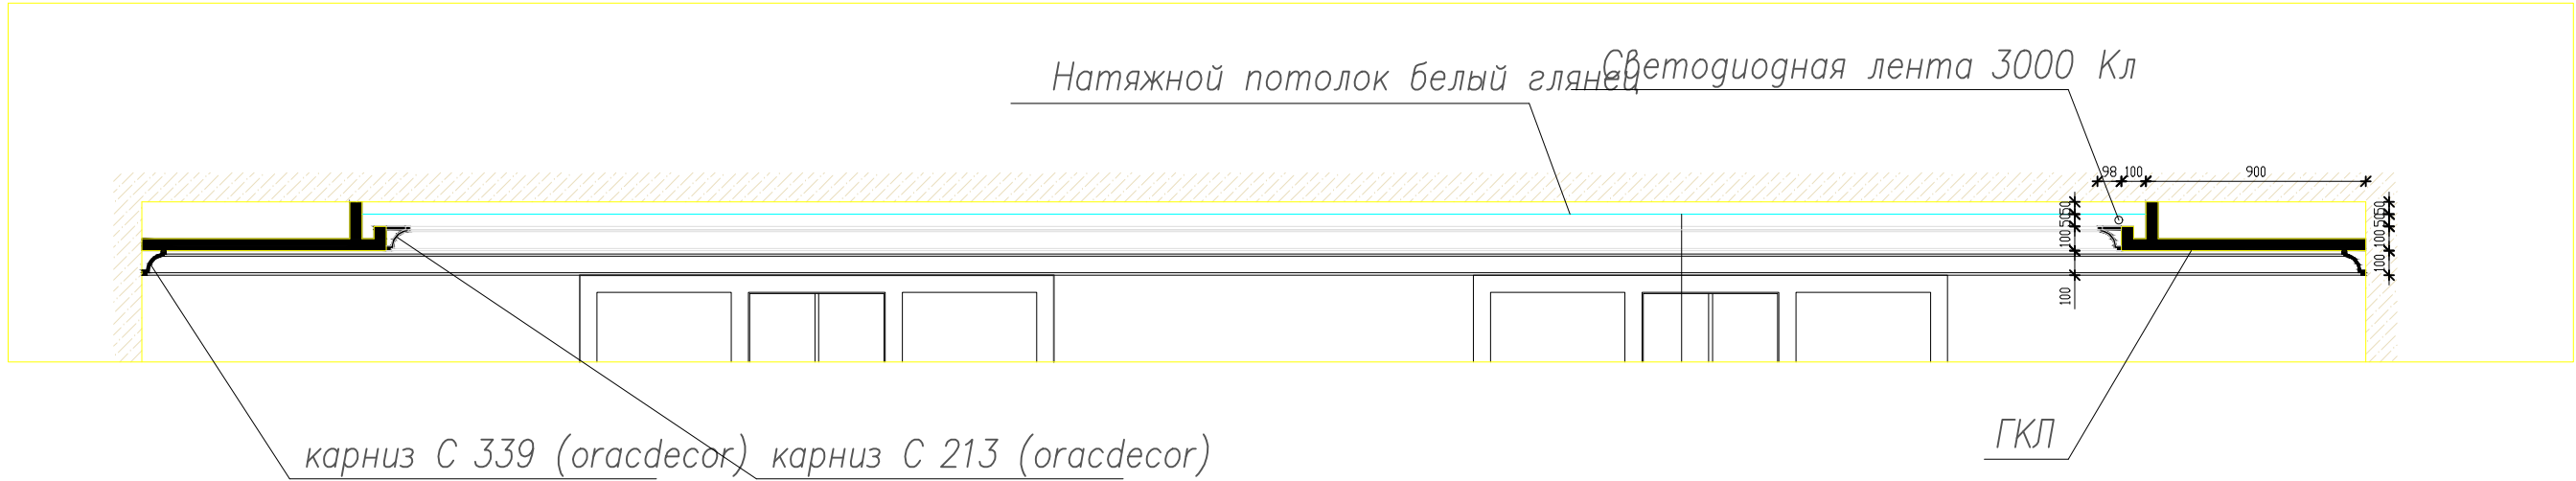

						Ф.2019.86117/19-107-АИ			
						РФ, Иркутская область, п. Чунский, ул. Фрунзе, 7			
Изм.	Кол.уч	Лист	№ док.	Подп.	Дата	Капитальный ремонт помещений отдела по Чунскому району	Стадия	Лист	Листов
Разработал	Политов			05.19	Р		7		
ГИП		Мингазов				Разрез 1-1	 Проектно-изыскательская Фирма Гудвилл		
Н. контр.		Мингазов							

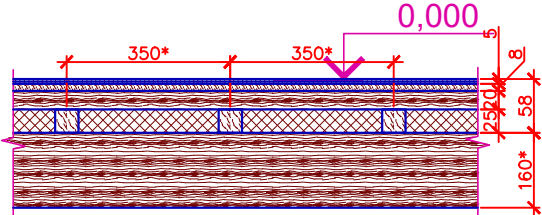Экспликация полов					
№ помещения	Тип пола	Сечение пола	Состав пола	Площадь, м²	
1, 2, 4	Б		- Плитка ПВХ «Jazz Artie» или аналог - Контактный клей для линолеума Ceresit K 198 или аналог, δ=5мм - Сплошной настил, фанера, б=15мм - Черновой пол, б=25 мм - Утеплитель ТЕХНОФЛОР СТАНДАРТ, б=100 мм - Лаги с шагом 350* мм, 50х50 мм - Существующее деревянное перекрытие, б=160* мм	102,70	

Примечание:

1. Отделку помещений 3, 5 ... 8 см. раздел АС.

2. Багет (фиксирующий профиль) стеновой невидимый для натяжного потолка: холл - (7,125 + 4,53)х2 = 23,31 м.пог.; кабинет специалиста - (4,405 + 4,145)х2 = 17,10 м.пог.; зал регистрации - (9,10 + 5,615)х2 = 29,43 м.пог.. Всего: 23,31 + 17,10 + 29,43 = 69,84 м.пог..

3. Вставка L и Т-образная декоративная стеновая для натяжного потолка - 69,84 м.пог.

4. Дюбели распорные полипропиленовые - 69,84 м.пог. х 4 шт./м.пог. = 279,36 шт..

5. Шуруп строительный с потайной головкой 69,84 м.пог. х 4 шт./м.пог. = 279,36 шт..

6. Количество материала дано без учета потерь на раскрой.

Спецификация по изделиям Orac Decor					
артикул	по помещениям			общая длина, м.п	примечание
	1. Холл	2. Кабинет специалиста	4. Зал регистрации		
карниз С 213	15.4	—	20.8	36.20	
карниз С 339	23.4	34.3	29.1	86.80	
молдинг Р901 F	—	—	5.6	5.60	
плинтус SX 118 F CONTUR	22.4	32.3	28.1	82.80	

7. Толщину "пирогов" полов уточнить по месту.

8. Размеры со знаком "*" - уточнить по месту.

9. Все применяемые отделочные материалы должны иметь санитарно-гигиенические и противопожарные сертификаты.

10. Покрытие пола выполнить после разводки инженерных коммуникаций.

11. Полы выполнять после прокладки сантехнических и электрических коммуникаций, расположенных в полах, в соответствии с требованиями СНиП 2.03.13-88 "Полы", СНиП 3.04.01-87 "Изоляционные и отделочные покрытия" и ВСН 9-94 "Инструкция по устройству полов в жилых и общественных зданиях".

12. Цветовое решение полов и фактуру предварительно согласовать с заказчиком и главным архитектором проекта.

13. Фирму производителя материалов согласовать с заказчиком.


14. Все деревянные конструкции оснований обработать огнебиозащитного состава "Авангард-Аутрум"-ЖК (жидкий концентрат) (ТУ-2149-002-88817714-2009) или аналогом.

15. Плинтус деревянный окрасить Тиккурила для дерева Valtti или аналогом. Цвет должен соответствовать цвету дверей.


16. Перед покраской стен произвести оштукатурку цем.-песч.раствором М150 с добавлением Бетона контакта, а также произвести грунтовку поверхности стен ВД-АК-04 (ТУ РБ 28832417.002-99) - 173,28 м.кв..

Спецификация покрытия					
тип покрытия	По помещениям			общая площадь м2	примечание
	1. холл	2. Кабинет специалиста	4. Зал регистрации		
Стены					
Покраска Benjamin Moore OSI31	—	41,92	—	41,92	ООО."Фактура" г.Иркутск ул. Франк– Каменецкого г.23
Декоративная покраска с эффектом шелка (цвет 33)	52,96	—	78,40	131,36	
Потолок					
Устройство натяжных потолков из ПВХ-пленки	33,34	18,26	51,10	102,70	
Плинтус					
Деревянный плинтус 12х55х2500 мм или аналог	18,33	15,30	28,53	62,16	

Ф.2019.86117/19-107-АИ					
РФ, Иркутская область, п. Чунский, ул. Фрунзе, 7					
Изм.	Кол.уч	Лист	№ док.	Подп.	Дата
Разработал		Политов			05.19
Капитальный ремонт помещений отдела по Чунскому району					
Стадия Р Лист 9 Листов					
Спецификация покрытия стен Спецификация по изделиям Orac Decor					
ГИП Мингазов Н. контр. Мингазов					
Проектно-исследовательская Фирма ГУДВИЛЛ					

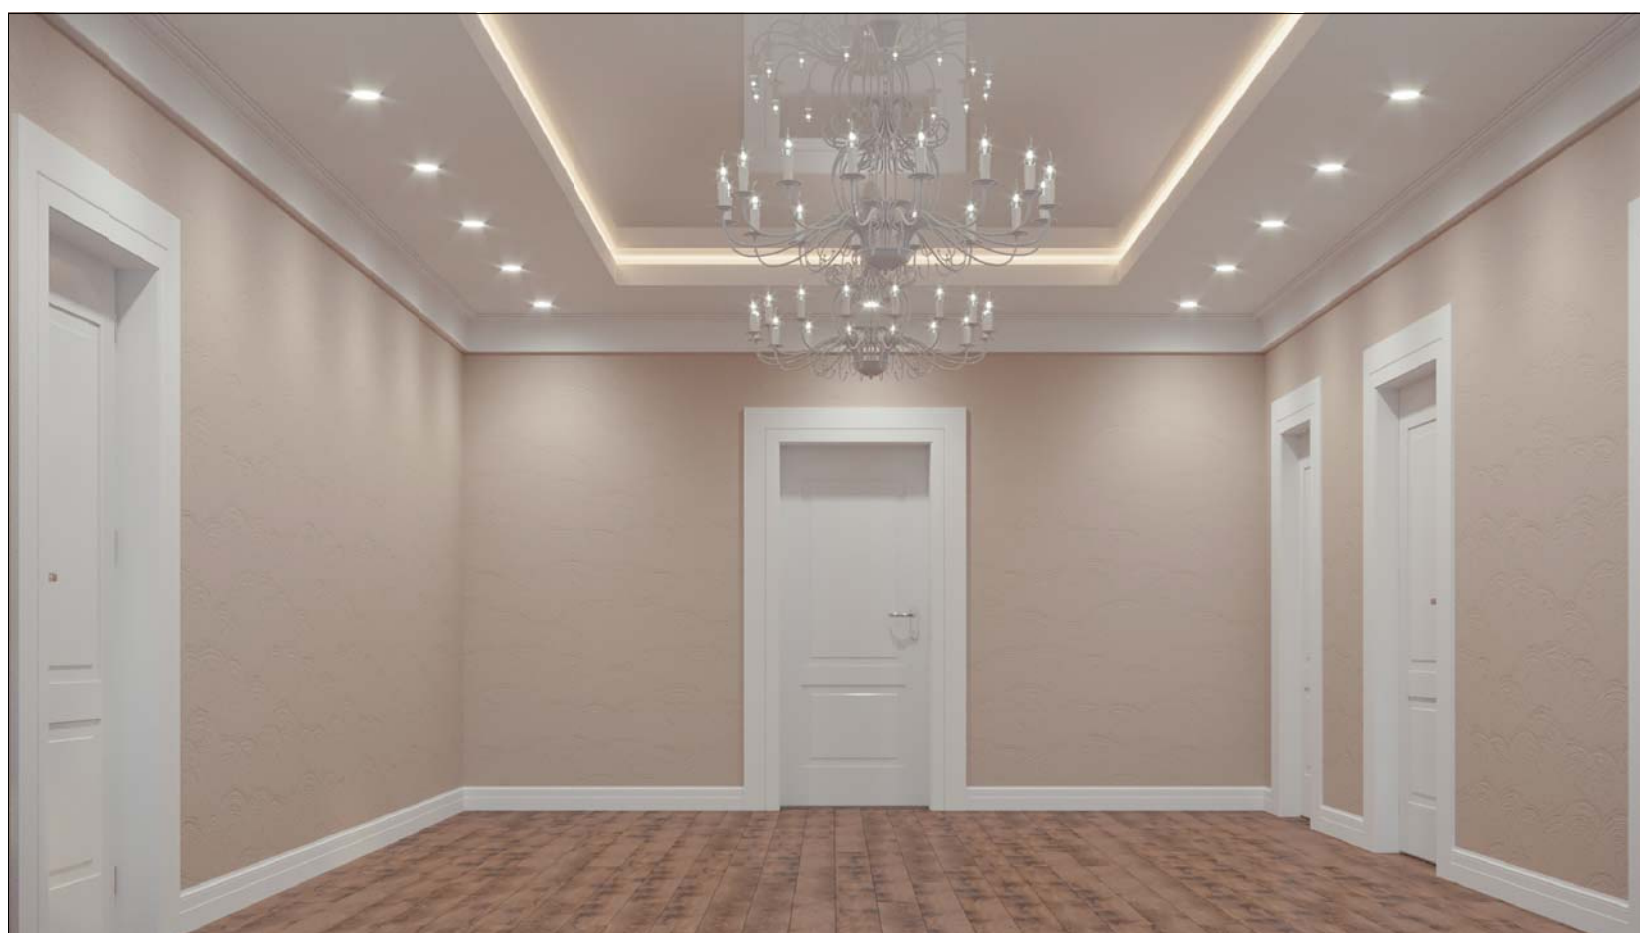

Холл

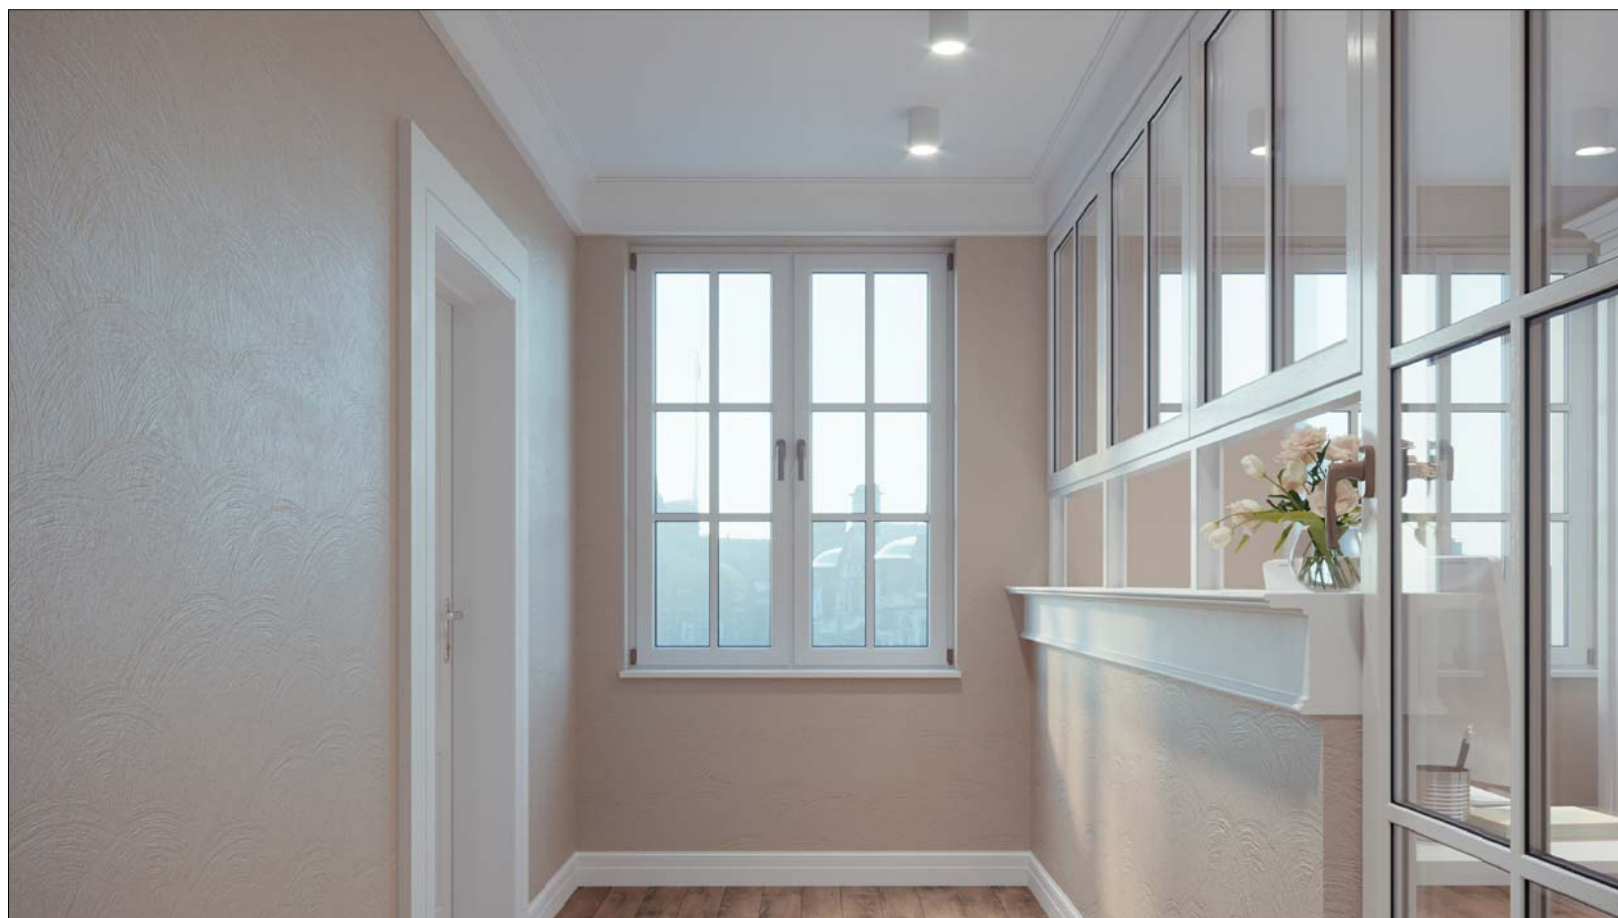

Рабочий кабинет (архив)



Рабочий кабинет (архив)



Зал регистрации



Зал регистрации