



Колодец К1-4 Н=0,78м

План

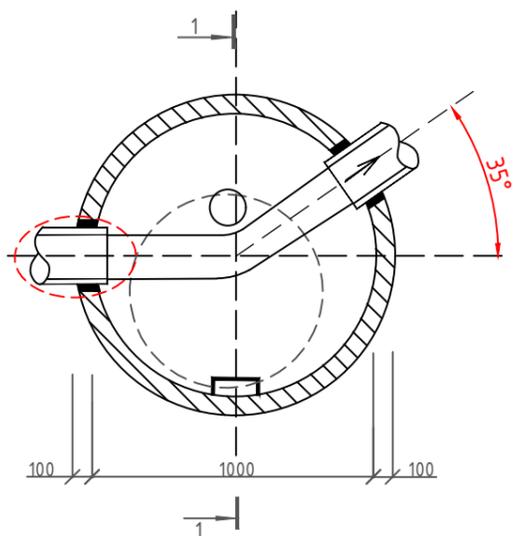


Колодец К1-5 Н=0,57м

План

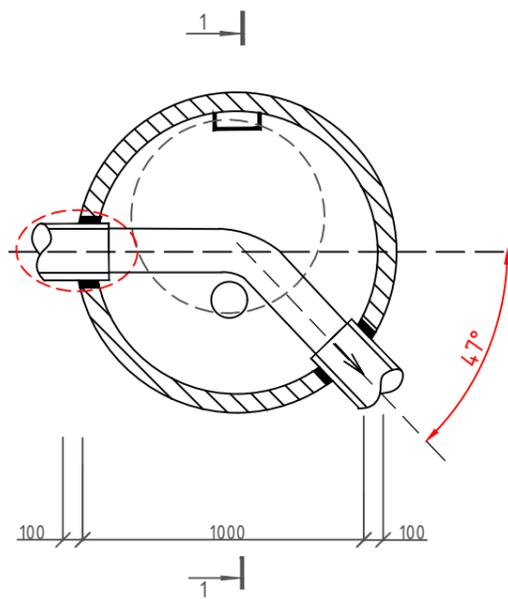


Колодец К-сущ. Н=0,99м


План

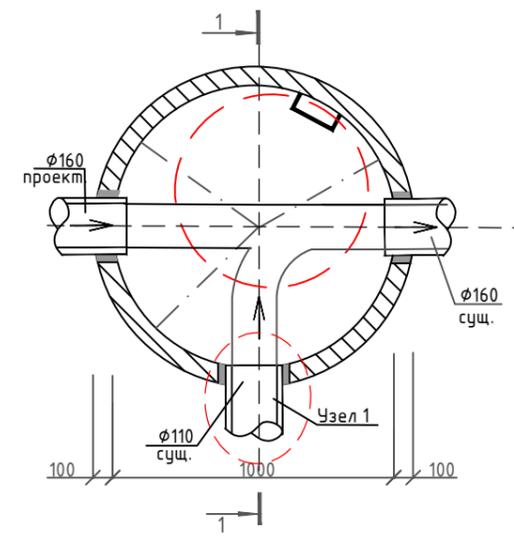


Разрез 1-1

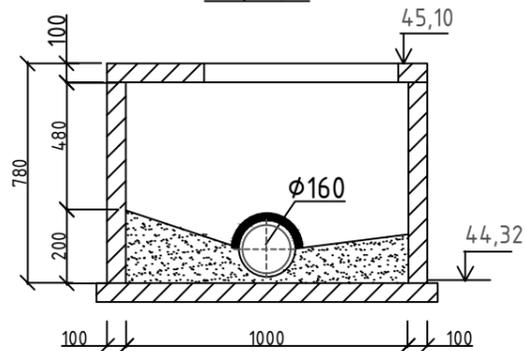


Разрез 1-1

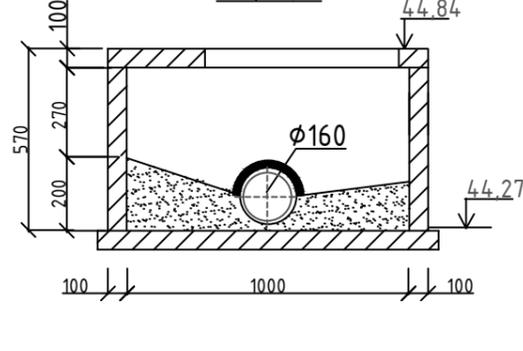

Разрез 1-1

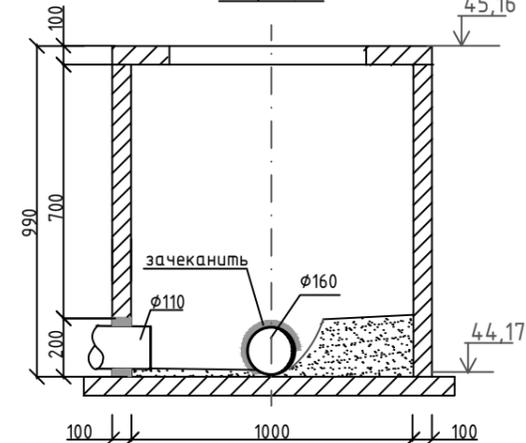

Узел 1
Заделка труб.

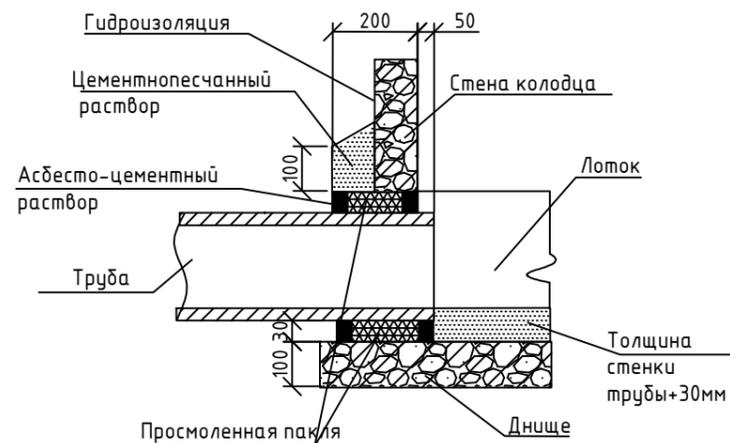

						Шифр: Р 39.05.22-НК			
						Жилой дом, расположенный по адресу: с. Дальнее, 23, г. Севастополь			
Изм.	Кол.	Лист	№д.	Подп.	Дата	Водоотведение.	Стадия	Лист	Листов
					05.22		Р	6	
Разработал						Канализационные колодцы К0-4, К0-5, К-сущ.			
ГИП Луизова И.И.									
						ИП Луизова И.И.			

Согласовано

Взам. инв. №

Подпись и дата

Инв. № подл.