



Колодец К1-1 Н=1,0м

План

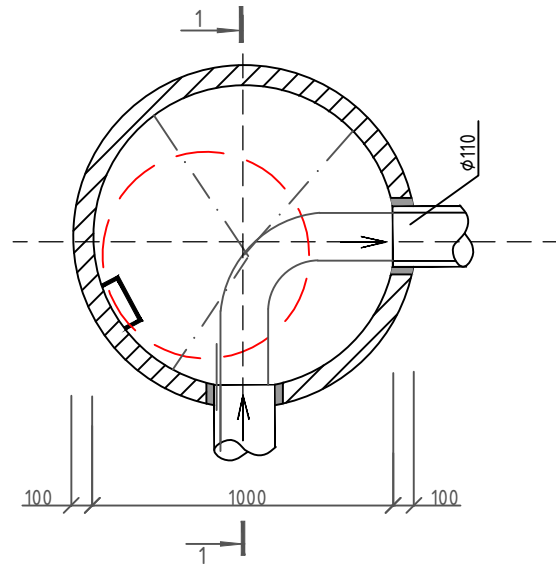


Разрез 1-1

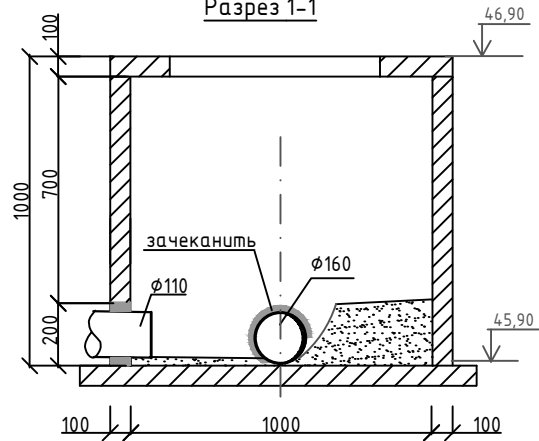


Колодец К1-2 Н=1,17м

План

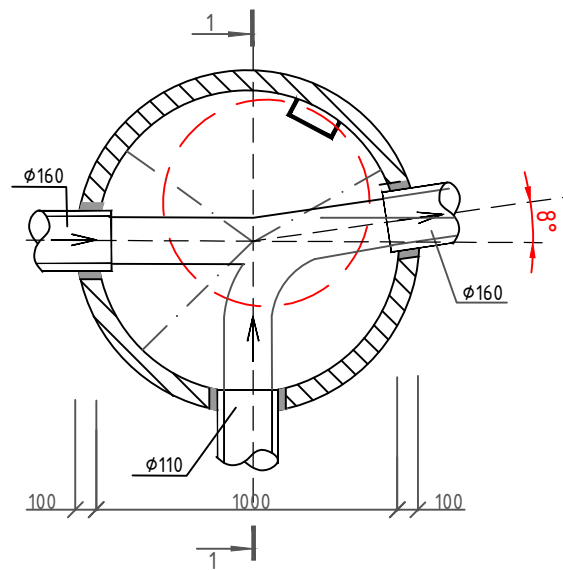


Разрез 1-1

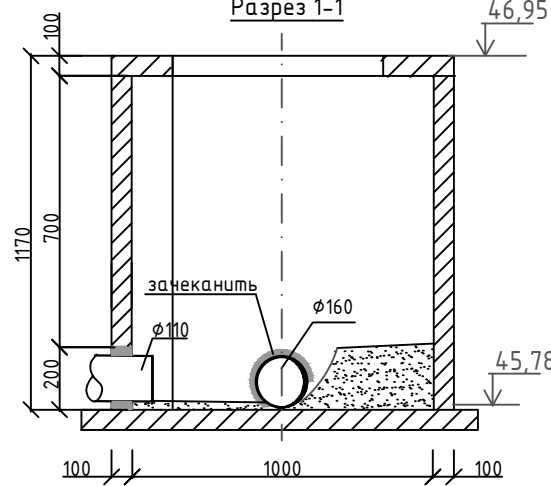


Колодец К1-3 Н=1,02м

План

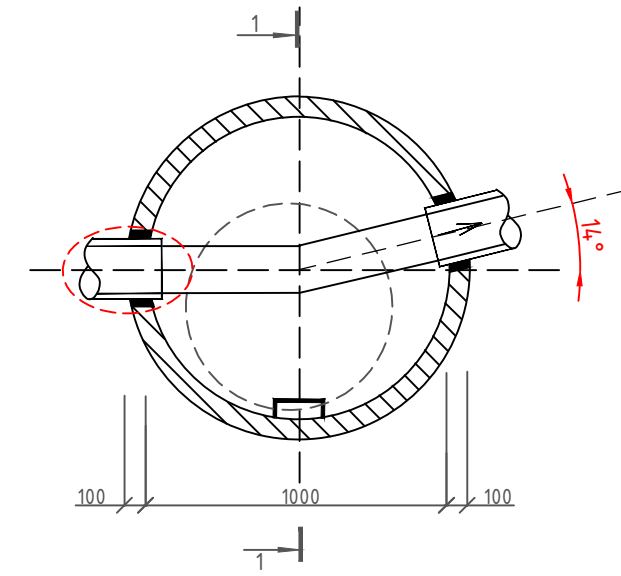

Разрез 1-1

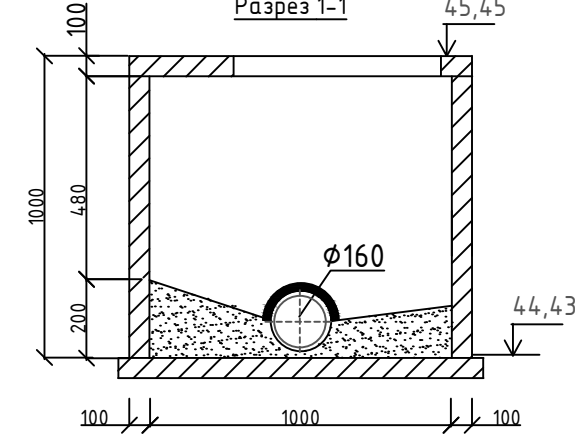

Согласовано

Взам. инв. №

Подпись и дата

Инв. № подл.

						Шифр: Р 39.05.22-НК			
						Жилой дом, расположенный по адресу: с. Дальнее, 23, г. Севастополь			
Изм.	Кол.	Лист	№д.	Подп.	Дата	Водоотведение.	Стадия	Лист	Листов
					05.22		Р	5	
Разработал							ИП Луизова И.И.		
ГИП Луизова И.И.									