


СОГЛАСОВАНИЕ С ГОРОРГАНИЗАЦИЯМИ

Организация	Условия согласования, дата	Подпись, фамилия, печать, дата.
ГУПС "Водоканал"	<i>Согласовано, все предусмотрено документом № 102-В/1/15-З. Условно работ по территории № 23 с учетом требований СНиП 41-01-2003. 06.06.22 - И.И. Луизова</i>	<i>И.И. Луизова</i>
ПАО "Севастопольгаз",		
ПАО "Севастопольгаз", (группа ЭХЗ).		
Филиал ПАО "ЭК "Севастопольэнерго"		
ФГУП "102 ПЭС"		
ГУПС "Севтелеком" ОТУ и П		
ГУПС "Севтелеком" УТЭ ВОЛС		
ГУП "Севэлектротранс"		
В/ч 4-0136		
Взам. инв. №		
Подпись и дата		
Инв. № подл.		
ГЧП "Горсвет"		
ФСО РФ в г. Севастополе.		
ГУП "Севтеплоэнерго"		

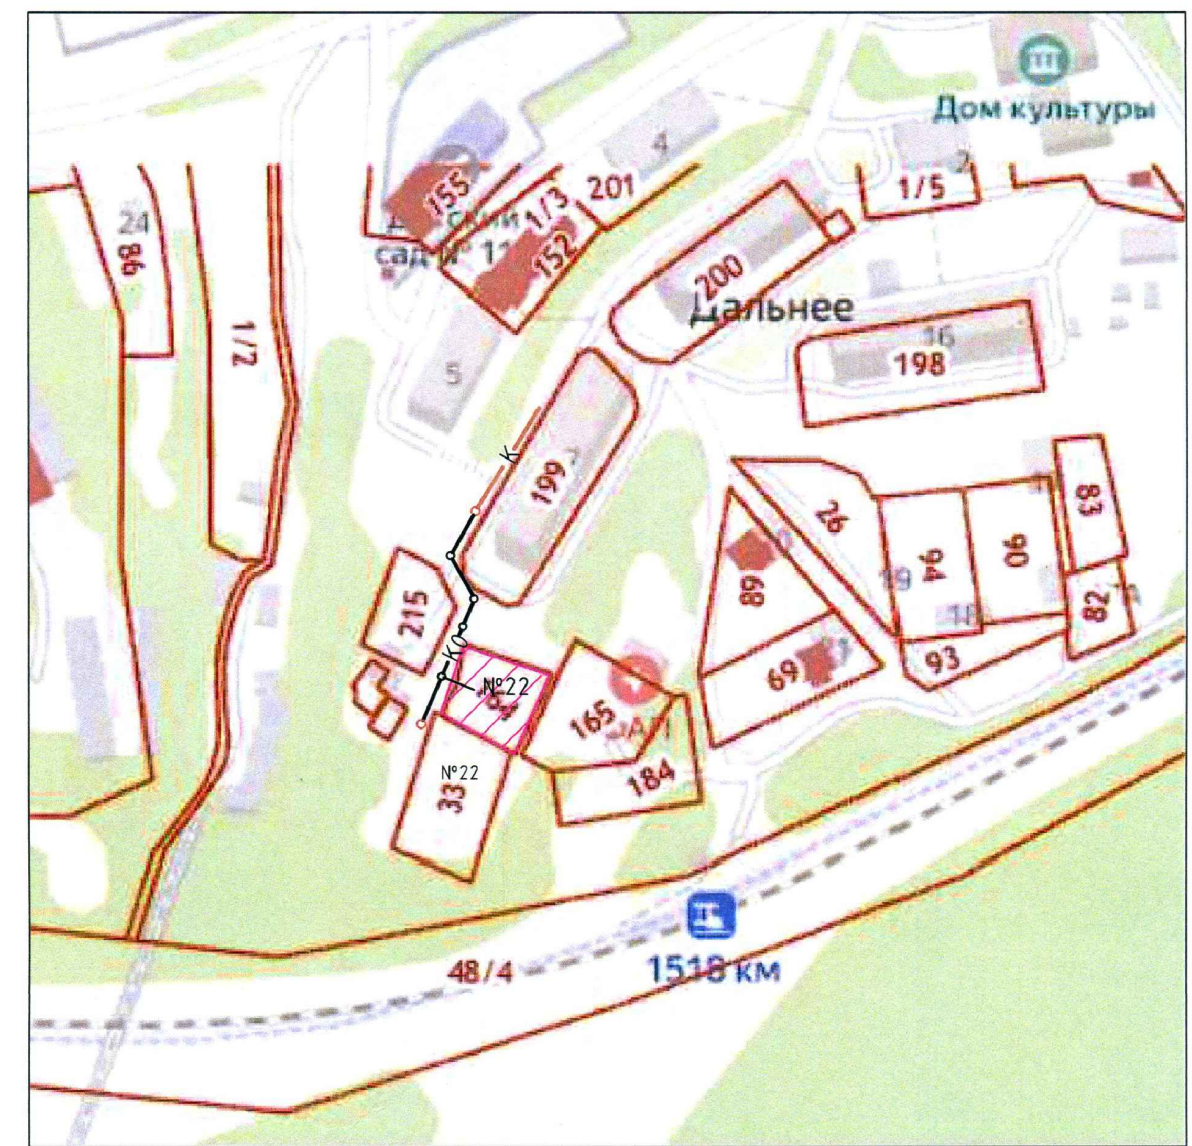

СИТУАЦИОННЫЙ ПЛАН



ГБУ Севастопольский автодор		
Департамент градостроительства и архитектуры		

Проект согласовывается силами заказчика

Шифр: Р 39.05.22-НК					
Жилой дом, расположенный по адресу: с. Дальнее, 23, г. Севастополь					
Изм.	Кол.	Лист	№д.	Подп.	Дата
					05.22
Разработал				<i>И.И. Луизова</i>	
ГИП				Луизова И.И.	
Водоотведение.				Стадия	Лист
				Р	2
Согласование с городскими организациями.				ИП Луизова И.И.	