


Согласовано

Взам.инв.№

Подпись и дата

Инв.№ подл.

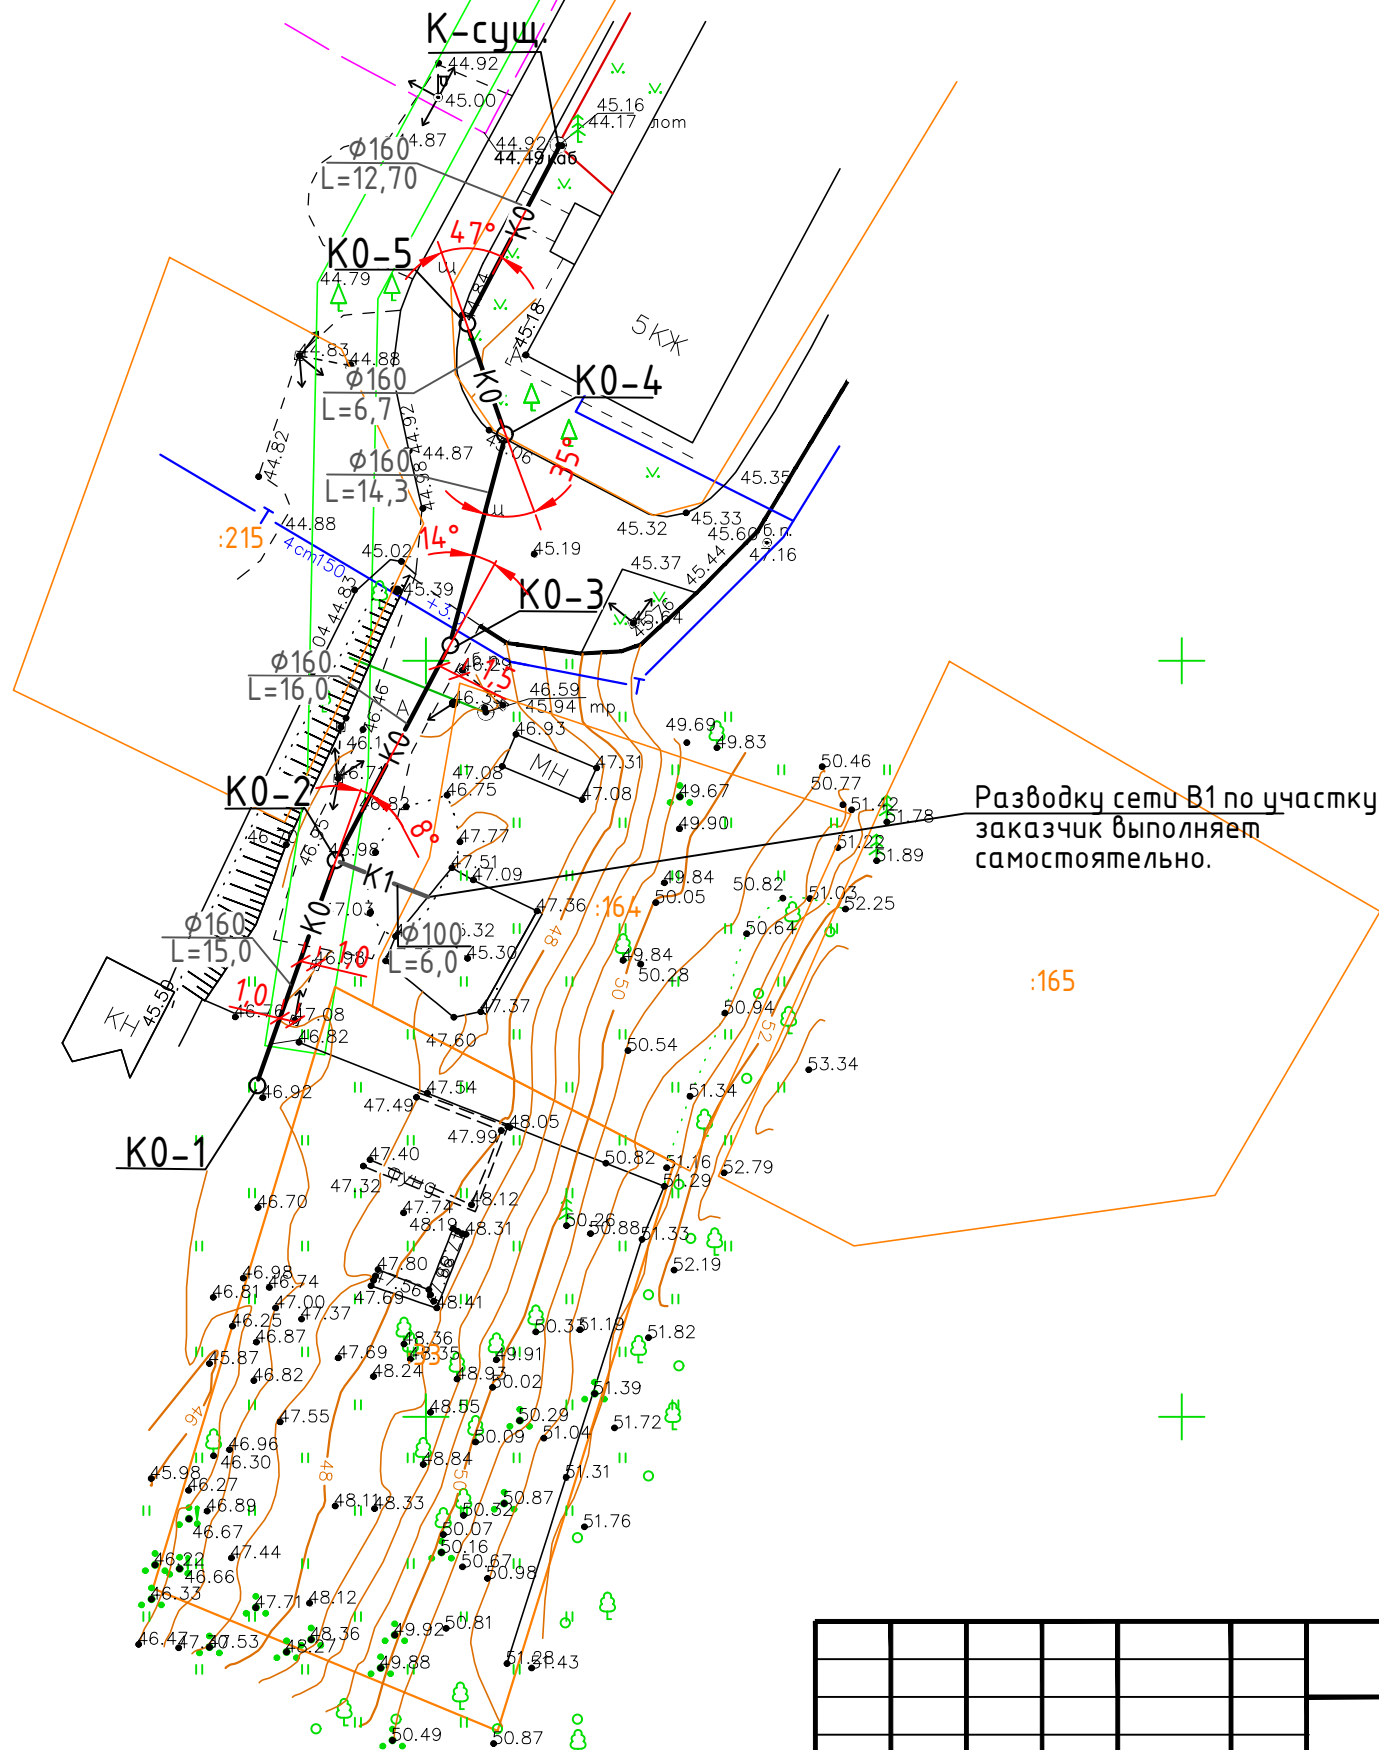

						Шифр: Р 39.05.22-НК		
						Жилой дом, расположенный по адресу: с. Дальнее, 23, г. Севастополь		
Изм.	Кол.	Лист	№д.	Подп.	Дата	Водоотведение.	Стадия	Лист
Разработал					05.22		Р	3
ГИП	Луизова И.И.					План с сетями К0, К1.	ИП Луизова И.И.	