


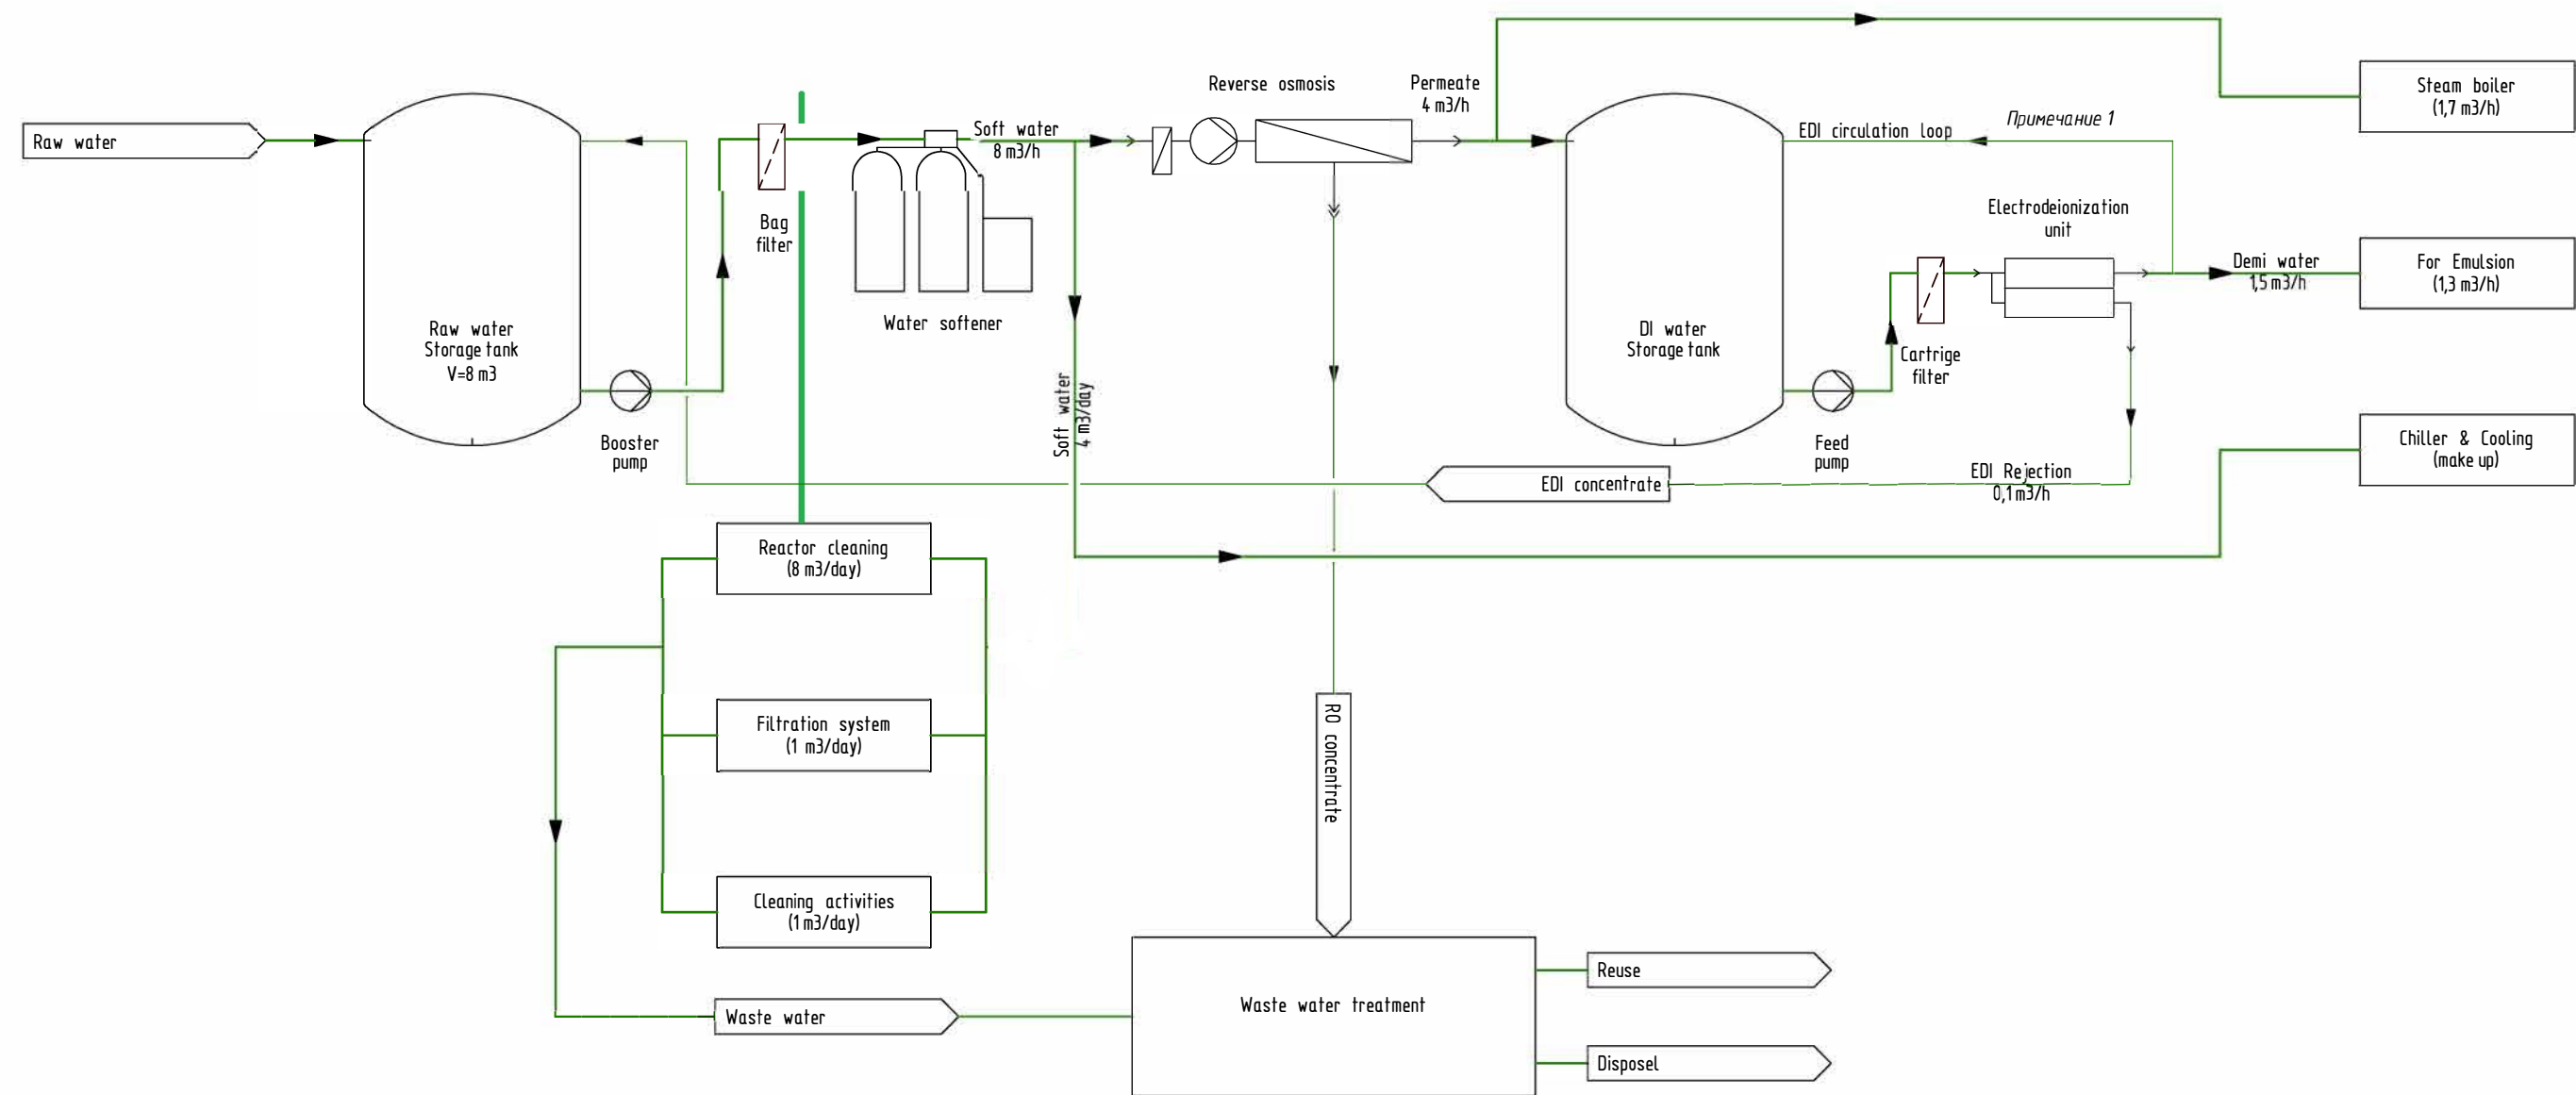

Примечания:
1 - Линия циркуляции Установки электродеионизатора позволяет
выдерживать стабильное низкое значение электропроводности
воды и её постоянной доочистки.

						36.00-CE1649.TS01			
01		PSV			26.09.23.	ОБОРУДОВАНИЕ ПОДГОТОВКИ ВОДЫ ДЛЯ ПАРОВОГО И ВОДОГРЕЙНОГО КОТЛА			
02		PSV			03.10.23.				
Рев.					Дата				
Выполнил	PSV				09.2023.	Узбекистан, г.Ташкент СЗЗ "Ангрен" ООО "Acrylic Polymerization"		Стадия	Лист
Разработал	ABL				09.2023.			КП	1
						Технологическая схема PFD			