


- 1 Уплотнение трубопроводов установки покорозиию устанавливали с шагом, соответствующим требованиям ГОСТ 15110-2004, п. 6.7.2.11.
- 2 Сигнальную арматуру запорно-отключающую трубопроводов установки покорозиию выполняли извншним цвтом.
- 3 Соединения трубопроводов на участках соединения трубопроводов с запорными и регулировочными устройствами, вентилем, оборудованным манометром, клапаном, для обеспечения в крайнем случае участка трубопровода длиной не менее 100 мм по ДН.
- 4 Опаску при монтаже кранов марки ПР-15 не давали.
- 5 Обеспечили стропление верхнего уровня установки покорозиию в горизонтальной плоскости стропом, изготовленным из стальной проволоки.
- 6 Трубопроводы установки покорозиию выполняли с уклоном в сторону стока и спускую устройства (органов опорожнения).
- 7 Для труб с номинальным диаметром менее ДН 50, -0,01 для труб с номинальным диаметром ДН 50 и более, -0,05 для труб с номинальным диаметром ДН 50 и более.
- 8 Углы сварных труб производили по ГОСТ 5564-80 эквивалентно по ГОСТ 9666-75 (СТ СБ 6568-89).
- 9 Диаметры трубопроводов, примененные для монтажа по ГОСТ 10794-91.



							259.1-2022-ПТ					
							Магазин по адресу: Калининградская обл., г. Зеленоградск, п. Висковское					
Имя	Внч н	Дат	Нач	Получе	Дата		Автоматическая установка пожаротушения	Страна	Лист	Листов		
Разработал			Фетисов	18.07.22	04.23			P	3			
Гл. контр.						Фетисов	18.07.22	04.23	ООО "ДИВЕК-Проект"			
							Комплексы:					
							оборудования и трубопроводов автоматической установки пожаротушения. Верхний уровень					
							Филиал в:					

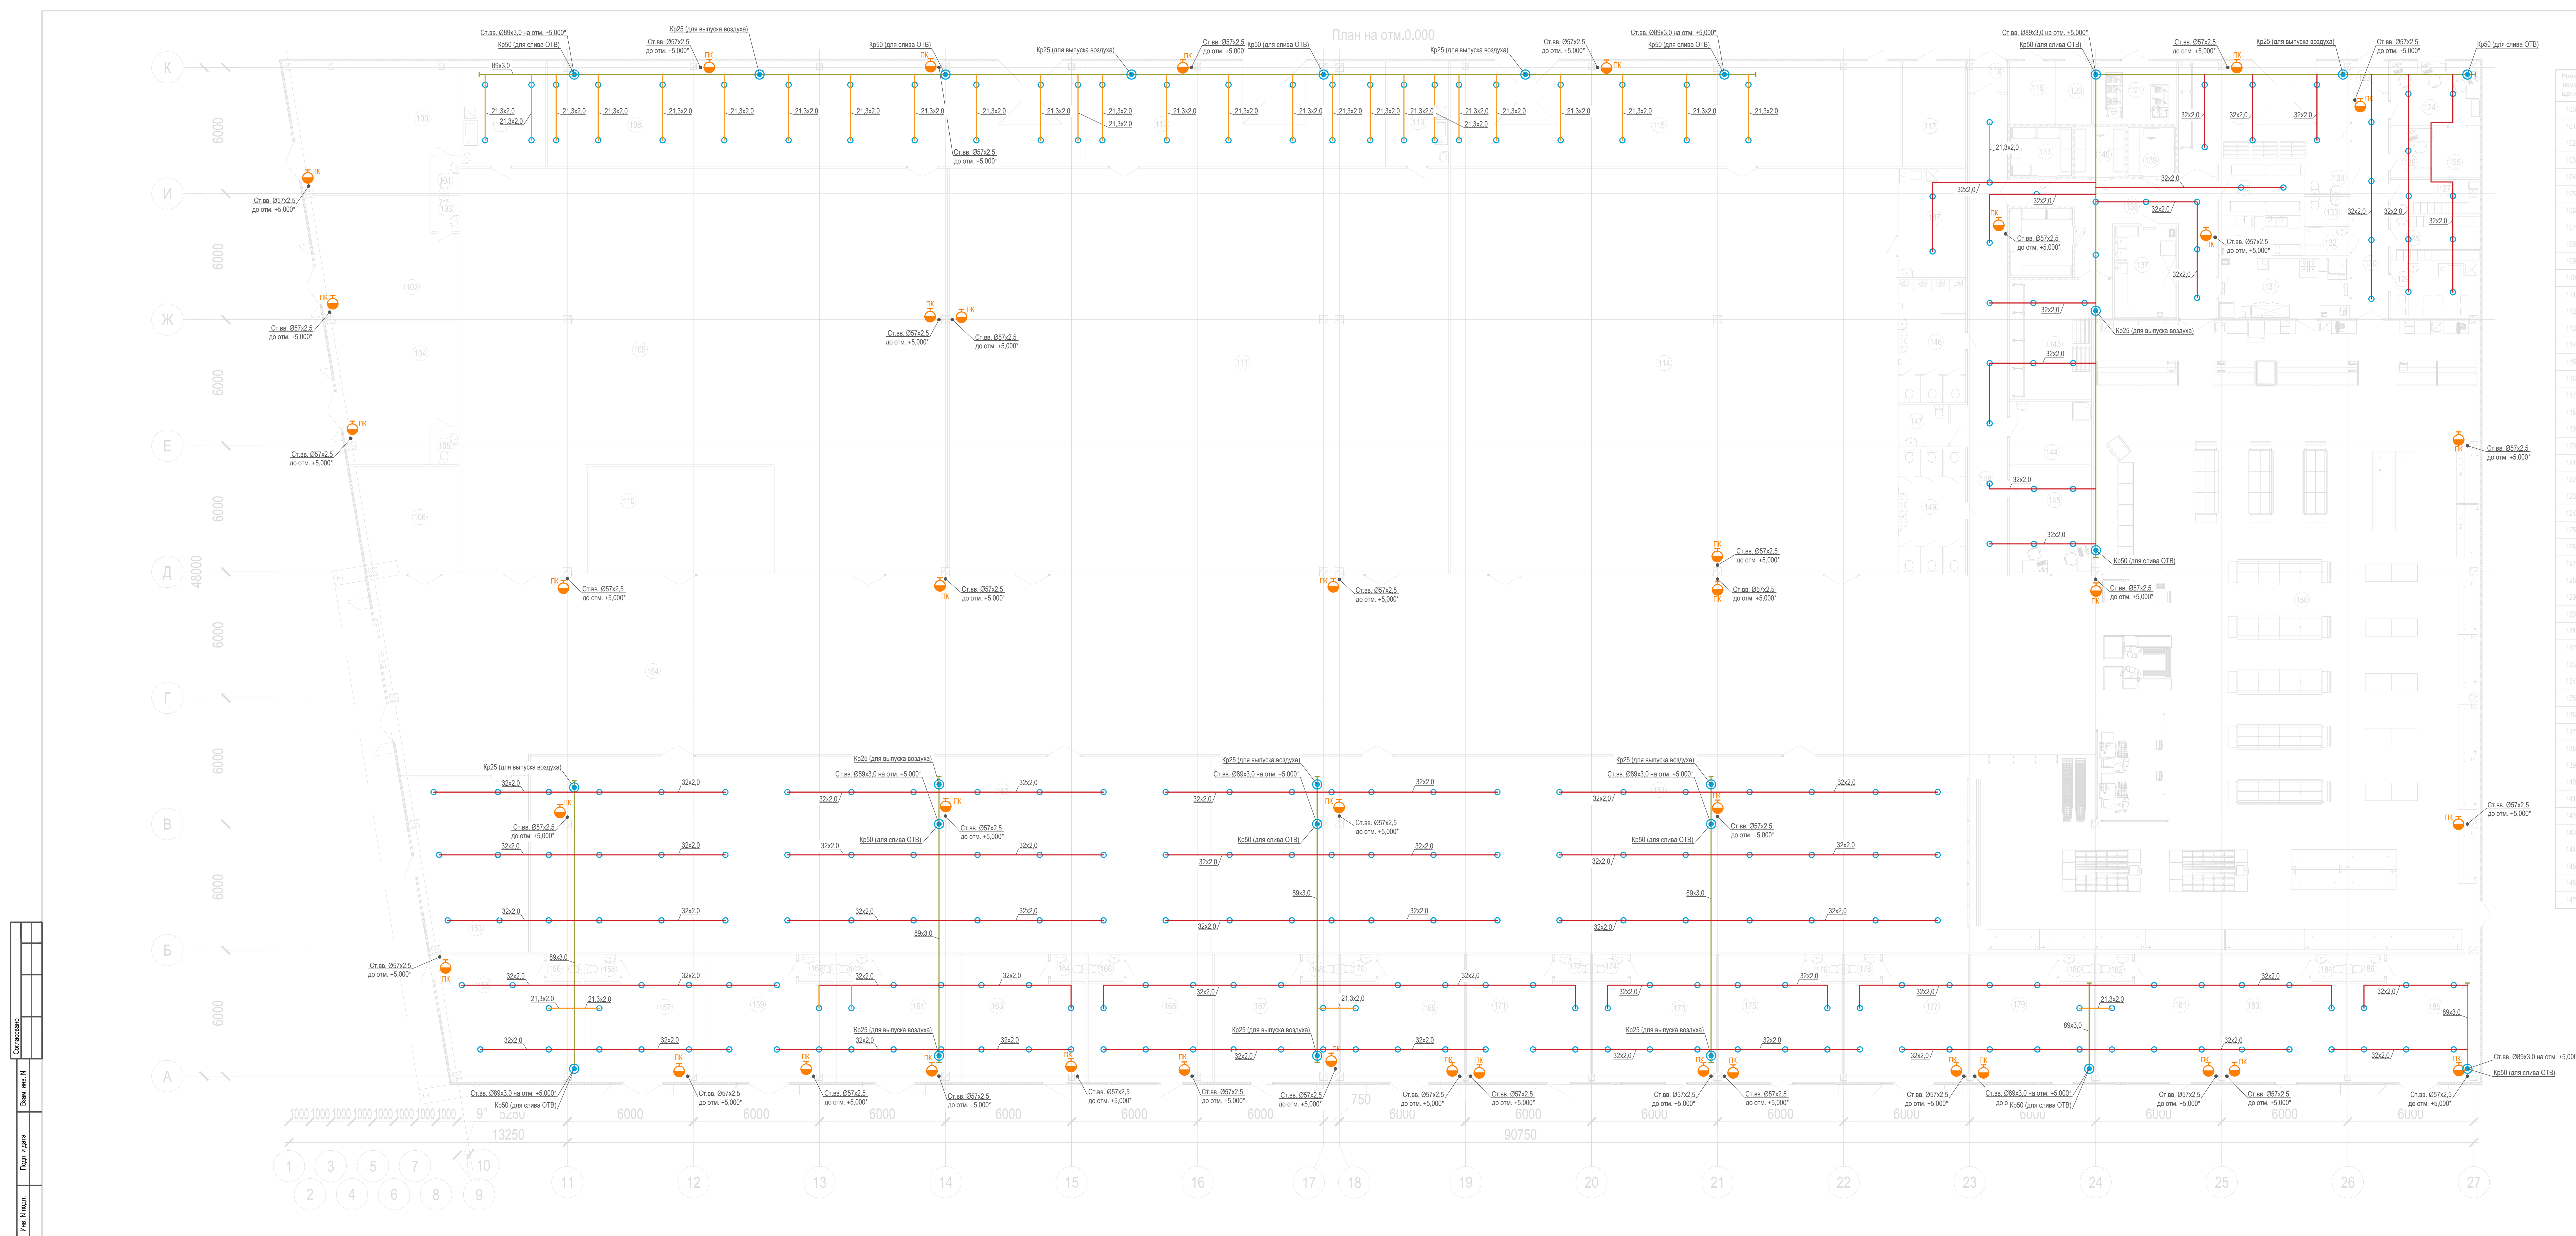

Экспликация помещений (начало)			Экспликация помещений (окончание)		
Номер помещ-ния	Наименование	Площадь, м²	Номер помещ-ния	Наименование	Площадь, м²
100	Торговый зал	46,85	148	Коридор	45,11
101	Санузел	2,21	149	Санузел женский	19,04
102	Торговый зал	38,58	150	Торговый зал	607,08
103	Санузел	2,21	151	Торговый зал	333,13
104	Торговый зал	36,19	152	Торговый зал	300,00
105	Санузел	2,21	153	Торговый зал	44,25
106	Торговый зал	24,38	154	Вестибиль	699,22
107	Комната персонала	20,00	155	Торговый зал	37,83
108	Склад запорочная	126,61	156	Санузел	2,21
109	Торговый зал	359,42	157	Торговый зал	33,33
110	Торговый зал	44,88	158	Санузел	2,21
111	Пункт выдачи интернет заказов	457,71	159	Торговый зал	33,33
112	Склад запорочная	79,90	160	Санузел	2,21
113	Комната персонала	14,50	161	Торговый зал	33,24
114	Пункт выдачи интернет заказов	408,83	162	Санузел	2,21
115	Склад запорочная	76,19	163	Торговый зал	33,33
116	Насосная	29,65	164	Санузел	2,21
117	Тепловой пункт	15,00	165	Торговый зал	33,33
118	Тамбур	2,74	166	Санузел	2,21
119	Электрощитовая	6,60	167	Торговый зал	32,99
120	Электрощитовая	4,80	168	Санузел	2,21
121	Компрессорная	11,65	169	Торговый зал	33,33
122	Склад запорочная	40,17	170	Санузел	2,21
123	Тамбур	2,61	171	Торговый зал	33,37
124	Опелараторная	12,81	172	Санузел	2,21
125	Серверная	5,05	173	Торговый зал	33,33
126	Центральная каassa	4,77	174	Санузел	2,21
127	Гидробак для мусоса	6,72	175	Торговый зал	33,33
128	Гидробак для мусоса	5,12	176	Санузел	2,21
129	Комната приема гостей	11,21	177	Торговый зал	33,37
130	Коридор	18,53	178	Санузел	2,21
131	Кухонный цех	18,09	179	Торговый зал	33,29
132	Кладовая уборочного инвентаря	3,05	180	Санузел	2,21
133	Санузел	2,88	181	Торговый зал	33,33
134	Санузел	3,14	182	Санузел	2,21
135	Моечная	7,73	183	Торговый зал	33,37
136	Склад промышленных товаров	9,23	184	Санузел	2,21
137	Маслоц цех	12,98	185	Торговый зал	35,28
138	Коридор	31,17	186	Санузел	2,21
139	Низкотемпературная камера -18°-24°С (цех)	5,15	187	Комната персонала	16,64
140	Среднетемпературная камера +2°+10°С (цех)	5,76	188	Санузел	2,21
141	Низкотемпературная камера -18°-24°С (магазин)	6,67	189	Санузел	2,21
142	Среднетемпературная камера +2°+10°С (магазин)	6,90	190	Санузел	2,21
143	Склад продовольственных товаров	23,97	191	Санузел	2,21
144	Помещение уборочной техники и инвентаря	11,76	192	Санузел	2,21
145	Помещение СВЧ	19,87	193	Санузел	2,21
146	Санузел мужской	18,72	194	Санузел	2,21
147	Санузел для МПН	4,80	195	Санузел	2,21

- * - отметки уточнить на этапе производства строительных-монтажных работ.
- Узлы крепления трубопроводов установки пожаротушения устанавливать с шагом, соответствующим требованиям СП485.131.1500.2020, п. 6.7.2.11.
 - Сигнальную окраску запорочных трубопроводов установки пожаротушения выполнять зеленым цветом.
 - Сигнальную окраску на участках соединения трубопроводов с запорочными и регулировочными устройствами, врезками и оборудованием выполнять красным цветом. Длина окрашиваемого в красный цвет участка трубопровода должна быть в пределах от 100 до 200 мм.
 - Осуществлять окраску элементов марки ПР-115 на два раза.
 - Осуществлять окраску элементов марки ПР-115 на два раза.
 - Расстояние от теплового замка срабатывания до перекрытия должно быть в пределах 0,08 - 0,30 метра.
 - Трубопроводы установки пожаротушения выполнять с уклоном в сторону слива и спуска устройств (крана опорожнения):
 - 0,01 для труб с номинальным диаметром менее DN 50;
 - 0,005 для труб с номинальным диаметром DN 50 и более.
 - Сварку стальных труб производить по ГОСТ5264-80 электродом по ГОСТ 9466-75 (СТ СБВ 6568-89).
 - Диаметры трубопроводов - приведены для трубы по ГОСТ10704-91.

					259.1-2022-ПТ		
					Магазин по адресу: Калининградская обл., г. Зеленоградск, п. Вышнее		
Изм.	Кол. изм.	Лист	Нач.	Титул	Дата	Страна	Лист
Разработчик	Фетисов	34210	04.23			Р	4
					Автоматическая установка пожаротушения		
И. контр.	Фетисов	34210	04.23		План размещения оборудования и трубопроводов автоматической установки пожаротушения. Нижний уровень.		
					ООО "ДИВЕК-Проект"		
					Формат: К300		

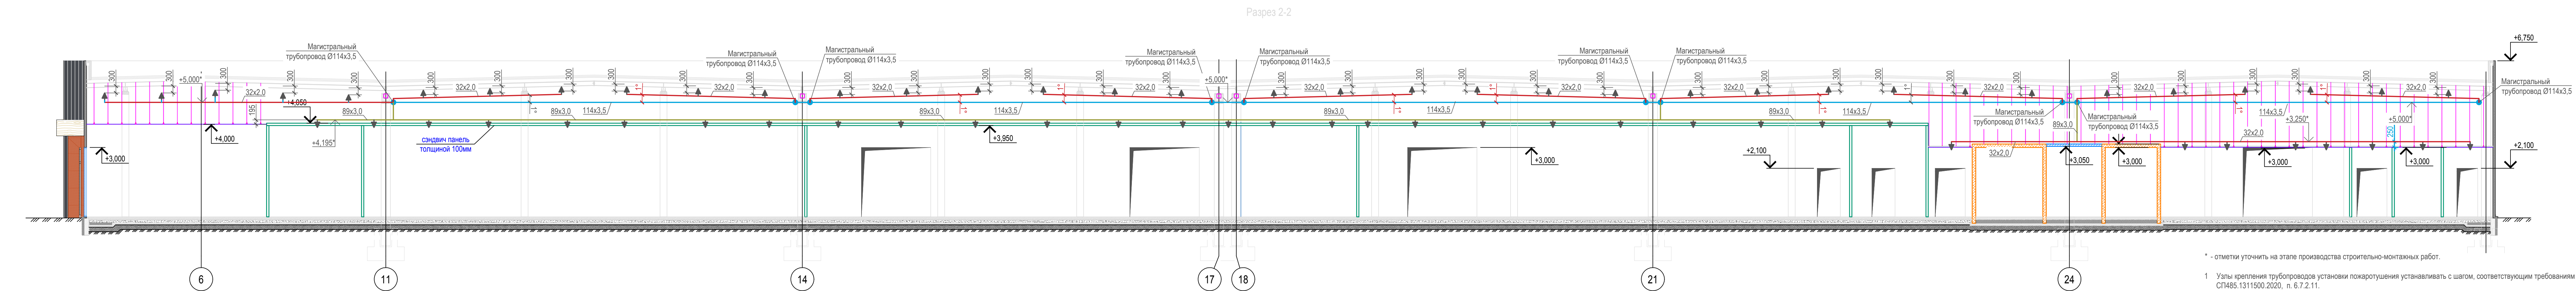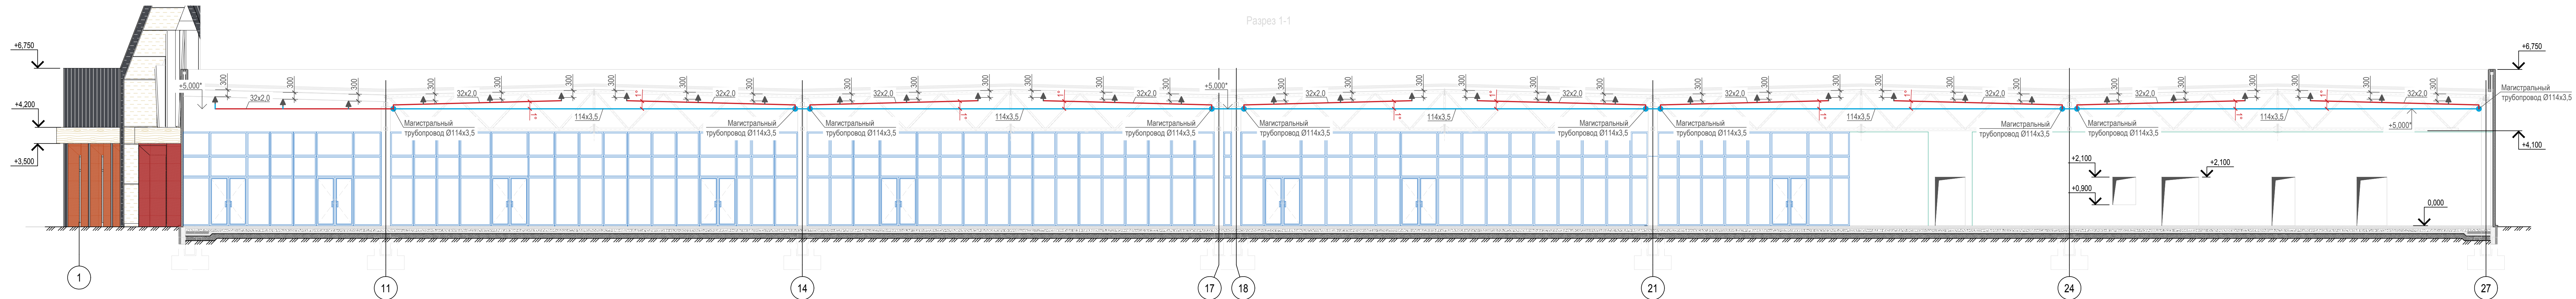


* - отметки уточнить на этапе производства строительно-монтажных работ.

- | | |
|---|--|
| 1 | Узлы крепления трубопроводов установки пожаротушения устанавливать с шагом, соответствующим требованиям СП485 1311500.2020, п. 6.7.2.11. |
| 2 | Сигнальную окраску заполненных трубопроводов установки пожаротушения выполнить зеленым цветом. |
| 3 | Сигнальную окраску на участках соединений трубопроводов с запорными и регулировочными устройствами, агрегатами и оборудовании выполнять красным цветом. Длина окрашиваемого в красный цвет участка трубопровода должна быть в пределах от 100 до 200 мм. |
| 4 | Осороку производить эмалью марки ПФ-115 на два раза. |
| 5 | Осорожить спиральное верхнего уровня установка головами вверх. Расстояние от теплового замка оросителя до перекрытия должно быть в пределах 0,08 - 0,30 метра. |
| 6 | Осорожить спиральное нижнего уровня установка розетками вниз. Расстояние от теплового замка оросителя до перекрытия должно быть в пределах 0,08 - 0,30 метра. |
| 7 | Трубопроводы установки пожаротушения выполнять с уклоном в сторону стояка и спускового устройства (крана опорожнения):
- 0-01 для труб с номинальным диаметром менее DN 50;
- 0-005 для труб с номинальным диаметром DN 50 и более. |
| 8 | Сварку стальных труб производить по ГОСТ5264-80 электродом по ГОСТ 9466-75 (СТ СЭВ 6568-89). |
| 9 | Диаметры трубопроводов приведены для проекта по ГОСТ10704-91. |

						259.1-2022-ПТ			
						Магазин по адресу: Калининградская обл., г.Зеленоградск, п. Вишневое			
Изм.	Коп. уч.	Лист	Наок.	Подпись	Дата	Автоматическая установка пожаротушения	Стадия	Лист	Листов
Разработал		Фетисов			04.23		Р	5	
Н. контр.		Фетисов			04.23	Разрезы 1-1; 2-2	ООО "ДИВЕК-Проект"		

Копировал

Формат A3x4

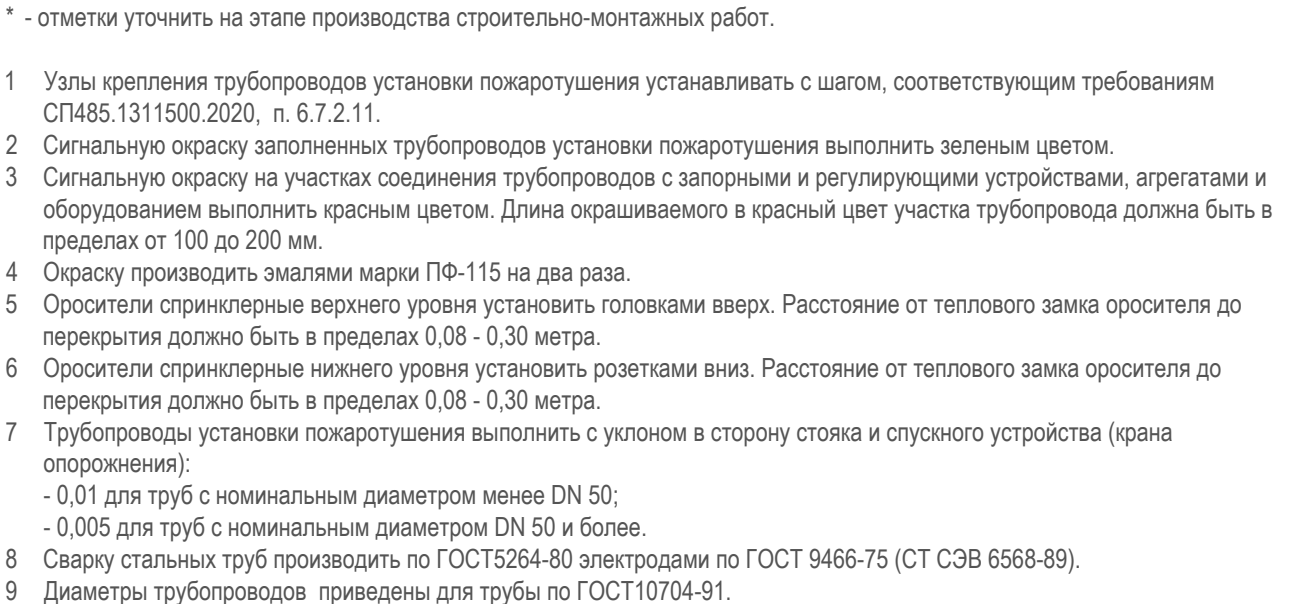

Име, N подл.	Подп. и дата	Взам. инв. N	Согласовано			

Согласовано

Взам. инв. N

Подп. и дата

Инв. N подл.

Спецификация (начало)					
Поз.	Обозначение	Наименование	Кол.	Масса ед., кг	Примечание
-	СВ00-РНо0,77-Р1/2/Р57.В3-"СВН-15"	Ороситель спринклерный общего назначения	271	-	
-	СВ00-РВд0,77-Р1/2/Р57.В3-"СВВ-15"	Ороситель спринклерный общего назначения	557	-	
-	Чикаго 34.503, Ду25, Ру25	Кран шаровый	37	0.82	
-	Чикаго 34.506, Ду50, Ру25	Кран шаровый	13	1.60	
ПК	ШПК 320-21 НЗБ	Шкаф пожарного крана	39		
ПК		Комплект для пожарного крана в составе:	39		
-	КПЛ 50-1	- клапан пожарный угловой	1		
-	РПМ (В)-50-1,6-ИМ-УХЛ1 "Гетекс" в сборе с ГР-50-1,6 ПМ УХЛ1	- рукав пожарный напорный	1		
-	ГМ-50	- головка муфтовая	1		
-	РСП-50, диам. Вспрыска 12 мм	- ствол пожарный перекрывной	1		
-	Ду50	- диафрагма для пожарного крана	1		
		Трубопроводы			
-	114х3,5-ГОСТ10704-91	Труба стальная электросварная прямошовная	670	10.26	Ду100
-	89х3,0-ГОСТ10704-91	Труба стальная электросварная прямошовная	198	6.44	Ду80
-	57х2,5-ГОСТ10704-91	Труба стальная электросварная прямошовная	196	3.40	Ду57
-	32х2,0-ГОСТ10704-91	Труба стальная электросварная прямошовная	2300	1.48	Ду25
-	21,3х2,0-ГОСТ10704-91	Труба стальная электросварная прямошовная	104	1.20	Ду20

Спецификация (окончание)					
Поз.	Обозначение	Наименование	Кол.	Масса ед., кг	Примечание
		Фасонные изделия			
-	90-1-114х3,5-TS4 ГОСТ 17375-2001	Отвод	4	2.20	Ду100
-	90-1-89х3,0-TS4 ГОСТ 17375-2001	Отвод	4	1.80	Ду80
-	90-1-57х2,5-TS4 ГОСТ 17375-2001	Отвод	78	0.40	Ду50
-	114х3,5-TS9 ГОСТ 17376-2001	Тройник равнопроходной	18	3.60	Ду100
-	89х3,0-TS9 ГОСТ 17376-2001	Тройник равнопроходной	6	2.80	Ду80
-	114х4,0-89х3,0-TS9 ГОСТ 17376-2001	Тройник переходный	9	2.20	Ду100- Ду80
-	Заглушка 80-25 ГОСТ 12836-67	Заглушка стальная фланцевая	14	0.67	Ду80
-	Заглушка 25-25 ГОСТ 12836-67	Заглушка стальная фланцевая	236	0.10	Ду25
-	Заглушка 21,3-25 ГОСТ 12836-67	Заглушка стальная фланцевая	34	0.04	Ду20
-	1/2" , L40	Муфта приварная для монтажа оросителей	828		
-	1" , L40	Муфта приварная для монтажа кранов Кр25	37		
-	2" , L40	Муфта приварная для монтажа кранов Кр50	13		
		Крепеж			
-	МР-MX 4" М16, арт. 372275	Хомут для спринклерных систем	200		Ду100
-	МР-MX 3" М10, арт. 372274	Хомут для спринклерных систем	60		Ду80
-	МР-MS 2" В, арт. 260525	Хомут для спринклерных систем	70		Ду50
-	МР-MS 1" В, арт. 260521	Хомут для спринклерных систем	800		Ду25, Ду20
-	М10х1000	Шпилька резьбовая	270		
-	М16х1000	Шпилька резьбовая	60		

259.1-2022-ПТ

Магазин по адресу: Калининградская обл., г.Зеленоградск, п. Вишневое

Изм.

Кол. уч.

Лист

Ндок.

Подпись

Дата

Разработал

Фетисов

04.23

Н. контр.

Фетисов

04.23

Автоматическая установка пожаротушения

Схема спринклерной секции (окончание)

Стадия

Лист

Листов


Р

7

ООО "ДИВЕК-Проект"

Копировал

Формат А3

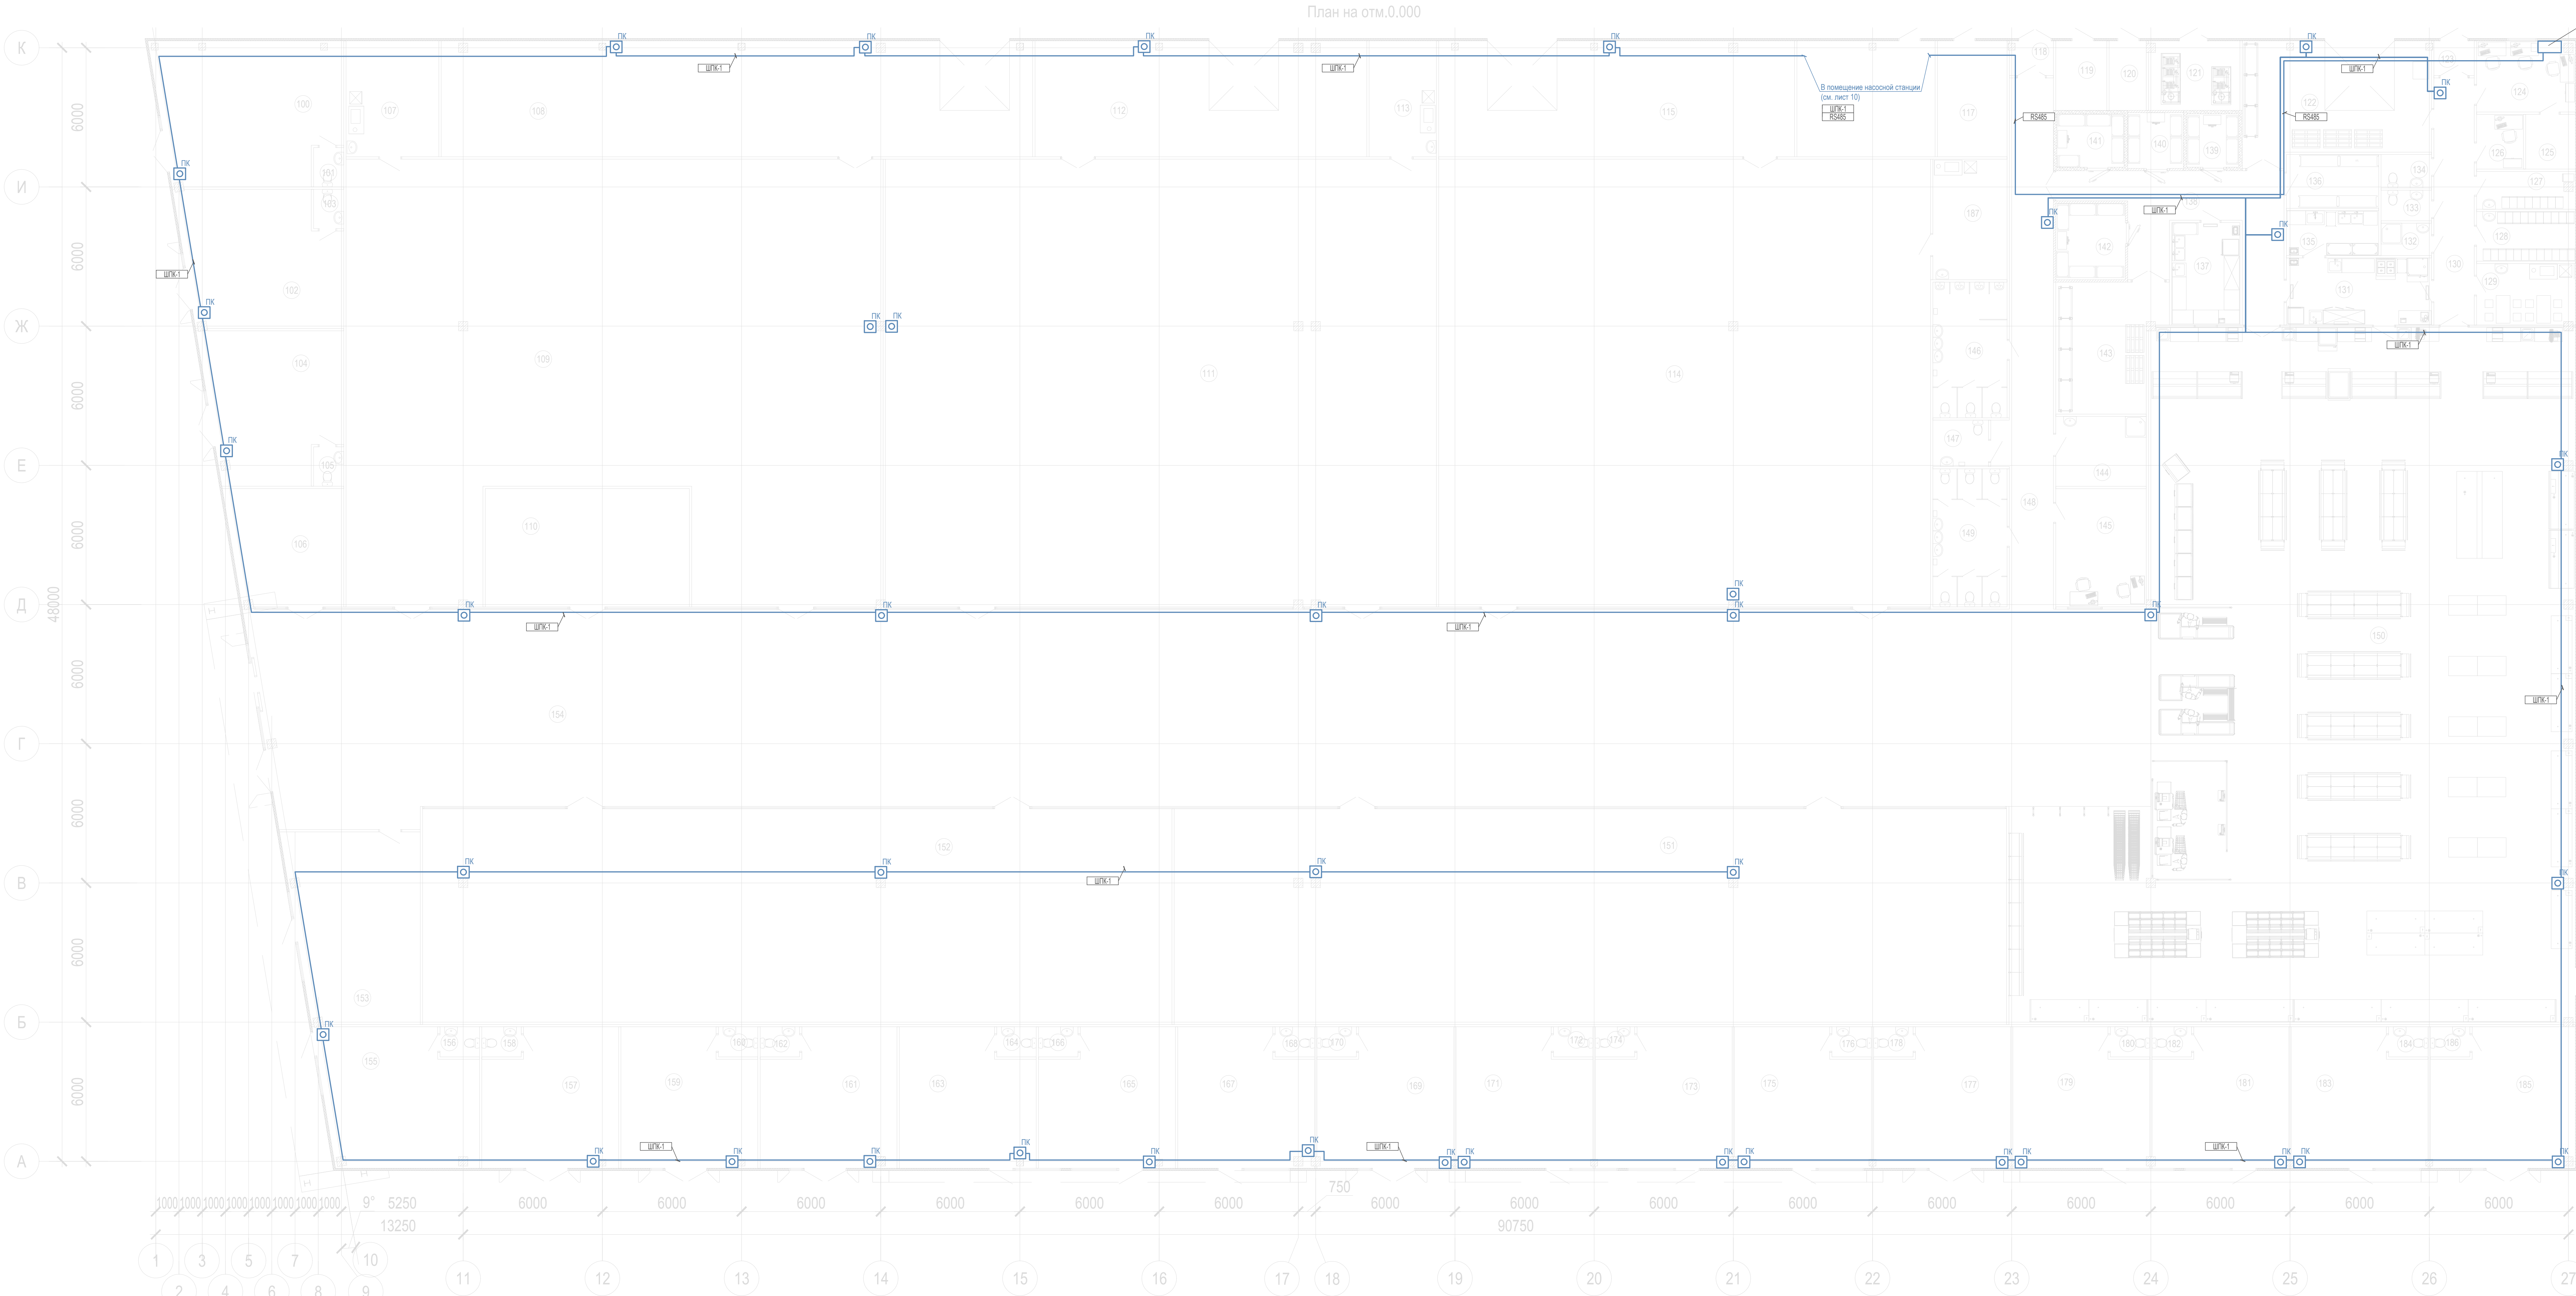

Экспликация помещений (начало)				Экспликация помещений (окончание)			
Номер помещения	Наименование	Площадь, м²	Кол-во кв. м	Номер помещения	Наименование	Площадь, м²	Кол-во кв. м
100	Торговый зал	46,85	145	145	Коридор	45,11	
101	Санузел	2,21	149	149	Санузел женский	19,04	
102	Торговый зал	38,58	150	150	Торговый зал	607,08	
103	Санузел	2,21	151	151	Торговый зал	333,13	
104	Торговый зал	36,19	152	152	Торговый зал	300,00	
105	Санузел	2,21	153	153	Торговый зал	44,25	
106	Торговый зал	24,38	154	154	Вестибиль	699,22	
107	Комната персонала	20,00	155	155	Торговый зал	37,83	
108	Склад загрузочная	126,61	156	156	Санузел	2,21	
109	Торговый зал	359,42	157	157	Торговый зал	33,33	
110	Торговый зал	44,88	158	158	Санузел	2,21	
111	Пункт выдачи интернет заказов	457,71	159	159	Торговый зал	33,33	
112	Склад загрузочная	79,90	160	160	Санузел	2,21	
113	Комната персонала	14,50	161	161	Торговый зал	33,24	
114	Пункт выдачи интернет заказов	408,83	162	162	Санузел	2,21	
115	Склад загрузочная	76,19	163	163	Торговый зал	33,33	
116	Насосная	29,65	164	164	Санузел	2,21	
117	Таловой пункт	15,00	165	165	Торговый зал	33,33	
118	Тамбур	2,74	166	166	Санузел	2,21	
119	Электрощитовая	6,60	167	167	Торговый зал	32,99	
120	Электрощитовая	4,80	168	168	Санузел	2,21	
121	Компрессорная	11,65	169	169	Торговый зал	33,33	
122	Склад загрузочная	40,17	170	170	Санузел	2,21	
123	Тамбур	2,61	171	171	Торговый зал	33,37	
124	Опелатростов	12,81	172	172	Санузел	2,21	
125	Серверная	5,05	173	173	Торговый зал	33,33	
126	Центральная казза	4,77	174	174	Санузел	2,21	
127	Гидробочная мужская	6,72	175	175	Торговый зал	33,33	
128	Гидробочная женская	5,12	176	176	Санузел	2,21	
129	Комната приема пищи	11,21	177	177	Торговый зал	33,37	
130	Коридор	18,53	178	178	Санузел	2,21	
131	Кулинарный цех	18,09	179	179	Торговый зал	33,29	
132	Кладовая уборочного инвентаря	3,05	180	180	Санузел	2,21	
133	Санузел	2,88	181	181	Торговый зал	33,33	
134	Санузел	3,14	182	182	Санузел	2,21	
135	Моечная	7,73	183	183	Торговый зал	33,37	
136	Склад промышленных товаров	9,23	184	184	Санузел	2,21	
137	Масной цех	12,98	185	185	Торговый зал	35,28	
138	Коридор	31,17	186	186	Санузел	2,21	
139	Низкотемпературная камера -18°-24°С (цех)	5,15	187	187	Комната персонала	16,64	
140	Среднетемпературная камера +2°+10°С (цех)	5,76	188	188			
141	Низкотемпературная камера -18°-24°С (магазин)	6,67	189	189			
142	Среднетемпературная камера +2°+10°С (магазин)	6,90	190	190			
143	Склад продовольственных товаров	23,97	191	191			
144	Помещение уборочной техники и инвентаря	11,76	192	192			
145	Помещение СВЧ	19,87	193	193			
146	Санузел мужской	18,72	194	194			
147	Санузел для МПН	4,80	195	195			

- Места размещения приемно-контрольного оборудования и щитов уточнить на этапе проведения строительно-монтажных работ.
- Элементы дистанционного управления разместить в шкафах пожарных кранов.
- Кабельные линии в административно-бытовых и общественных помещениях проложить кабельным каналом в составе ОКП «ОКП-ПР-КТ». Кабельные линии выше фальшпотолков проложить в гофрированной трубе в составе ОКП «ОКП-ПР-ТТ».
- Открытые кабельные линии в административно-бытовых и общественных помещениях проложить кабельным каналом в составе ОКП «ОКП-ПР-КТ». Открытые кабельные линии в складских помещениях и помещениях загрузочных проложить в гофрированной трубе в составе ОКП «ОКП-ПР-ТТ».
- Замена оборудования и кабельных линий без согласования с проектной организацией не допускается.
- Прокладка кабельных линий и размещение оборудования уточняется по месту при проведении строительно-монтажных работ, с учетом расположения электрического, вентиляционного, водопроводного оборудования.
- При проходе электропроводки через элементы строительных конструкций, такие как полы, стены, перегородки, отверстия закрывать опоясывающей лентой на всю толщину конструкции.

Перечень элементов электрической схемы

Поз. обозначение	Наименование	Кол.	Примечан.
ШУ-ПН	ШАК исполнение ПН/30/3ML/O + ПН/30/3ML/O + Жокей/2,2/3L/O + Нагрузка/0,005/24В/ABP - Ш6/ПУРL/2ПР10.5/IP54/Red	1	комплектно с поз. ПН
ШУ-ЗД	Шкаф управления задвижкой АЭП40-001-54-113П	1	
ЦПИ-Pro	Прибор индикации центральный	1	
H1...39	Устройство дистанционного пуска электроконтактное УДП513-3М	39	
HL1	Табло световое Люкс НБО-220-Р "Станция АУПТ"	1	
HL2	Табло световое Люкс НБО-220-Р "Подключение передвижной пожарной техники"	1	

Согласовано

Взам. инв. N

Подп. и дата

Инв. N подл.


259.1-2022-ПТ

Магазин по адресу: Калининградская обл., г.Зеленоградск, п. Вишневое

						Автоматическая установка пожаротушения		
Изм.	Кол. уч.	Лист	Ндок.	Подпись	Дата			
Разработал	Фетисов				04.23	Стадия	Лист	Листов
						Р	12	
Н. контр.	Фетисов				04.23	Схема электрическая подключений (начало)		
						ООО "ДИВЕК-Проект"		


Инв. N подл.	Подп. и дата	Взам. инв. N	Согласовано	

Поз. обознач.	ЗДЭ1
Наименование параметра	Привод вводной задвижки

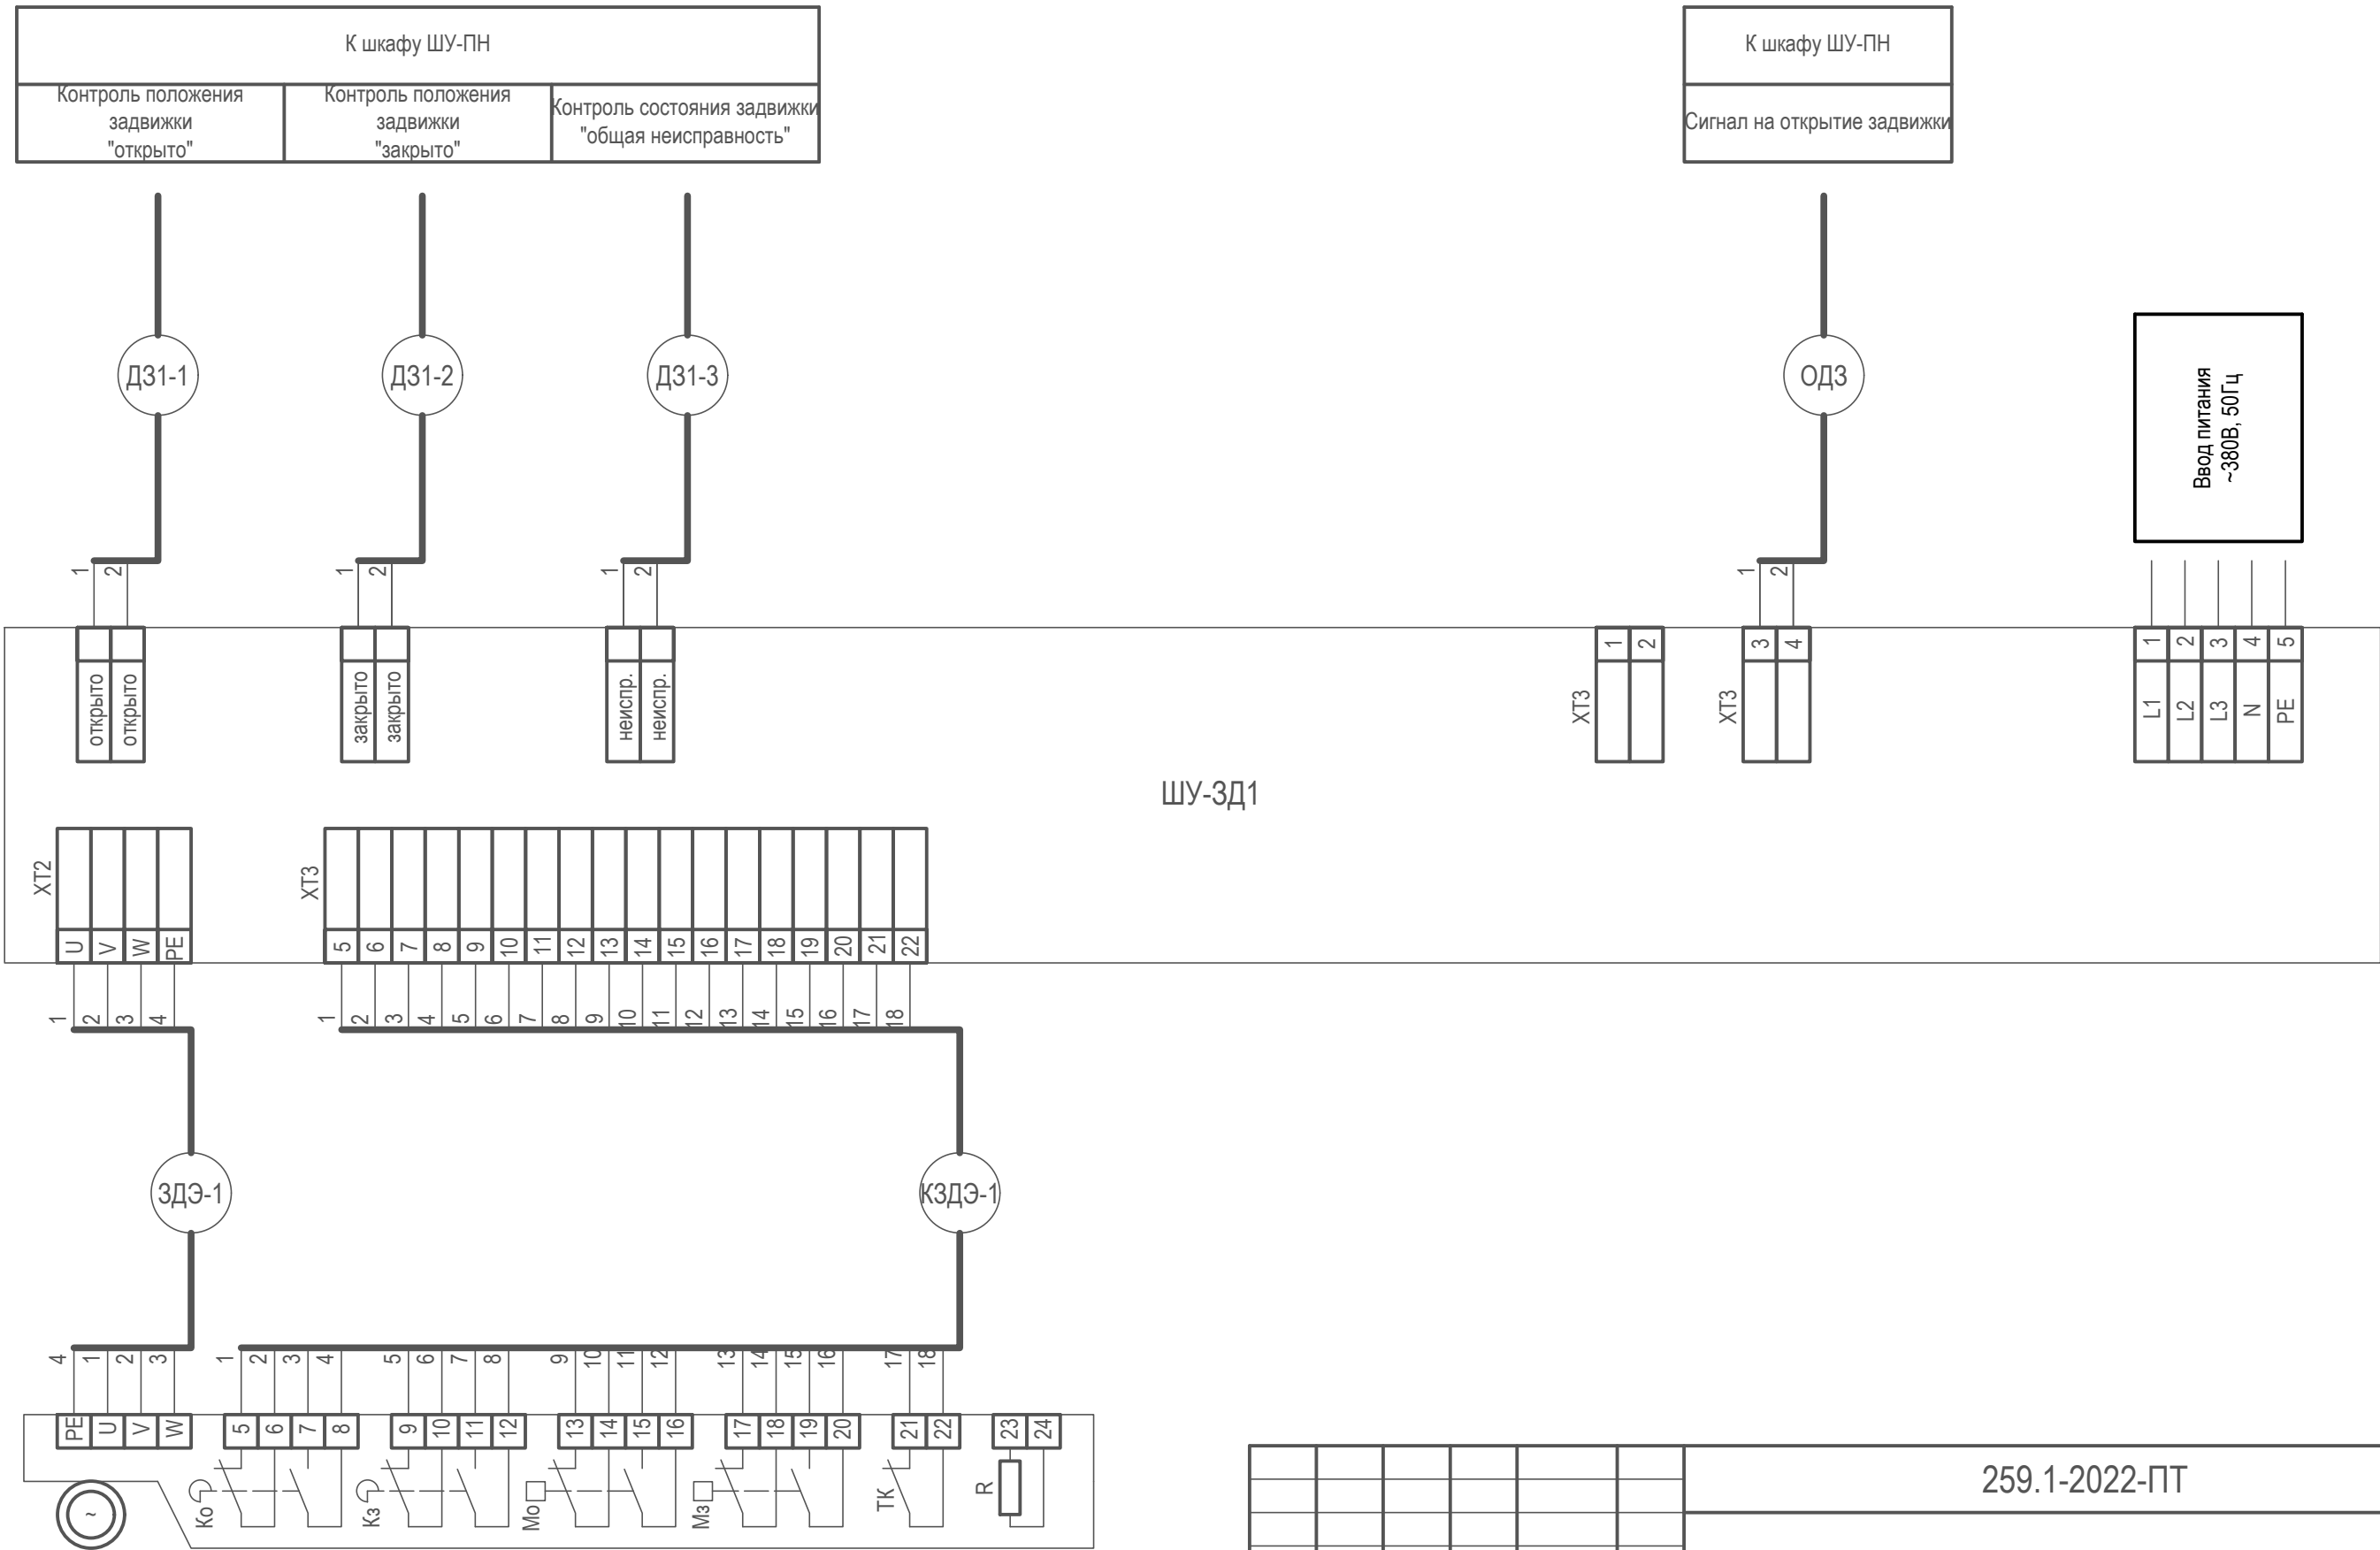

						259.1-2022-ПТ			
						Магазин по адресу: Калининградская обл., г.Зеленоградск, п. Вишневое			
Изм.	Кол. уч.	Лист	Ндок.	Подпись	Дата	Автоматическая установка пожаротушения	Стадия	Лист	Листов
Разработал		Фетисов			04.23		Р	14	
Н. контр.		Фетисов			04.23	Схема электрическая подключений (окончание)	ООО "ДИВЕК-Проект"		


Согласовано				
Взам. инв. N				
Подп. и дата				
Инв. N подл.				

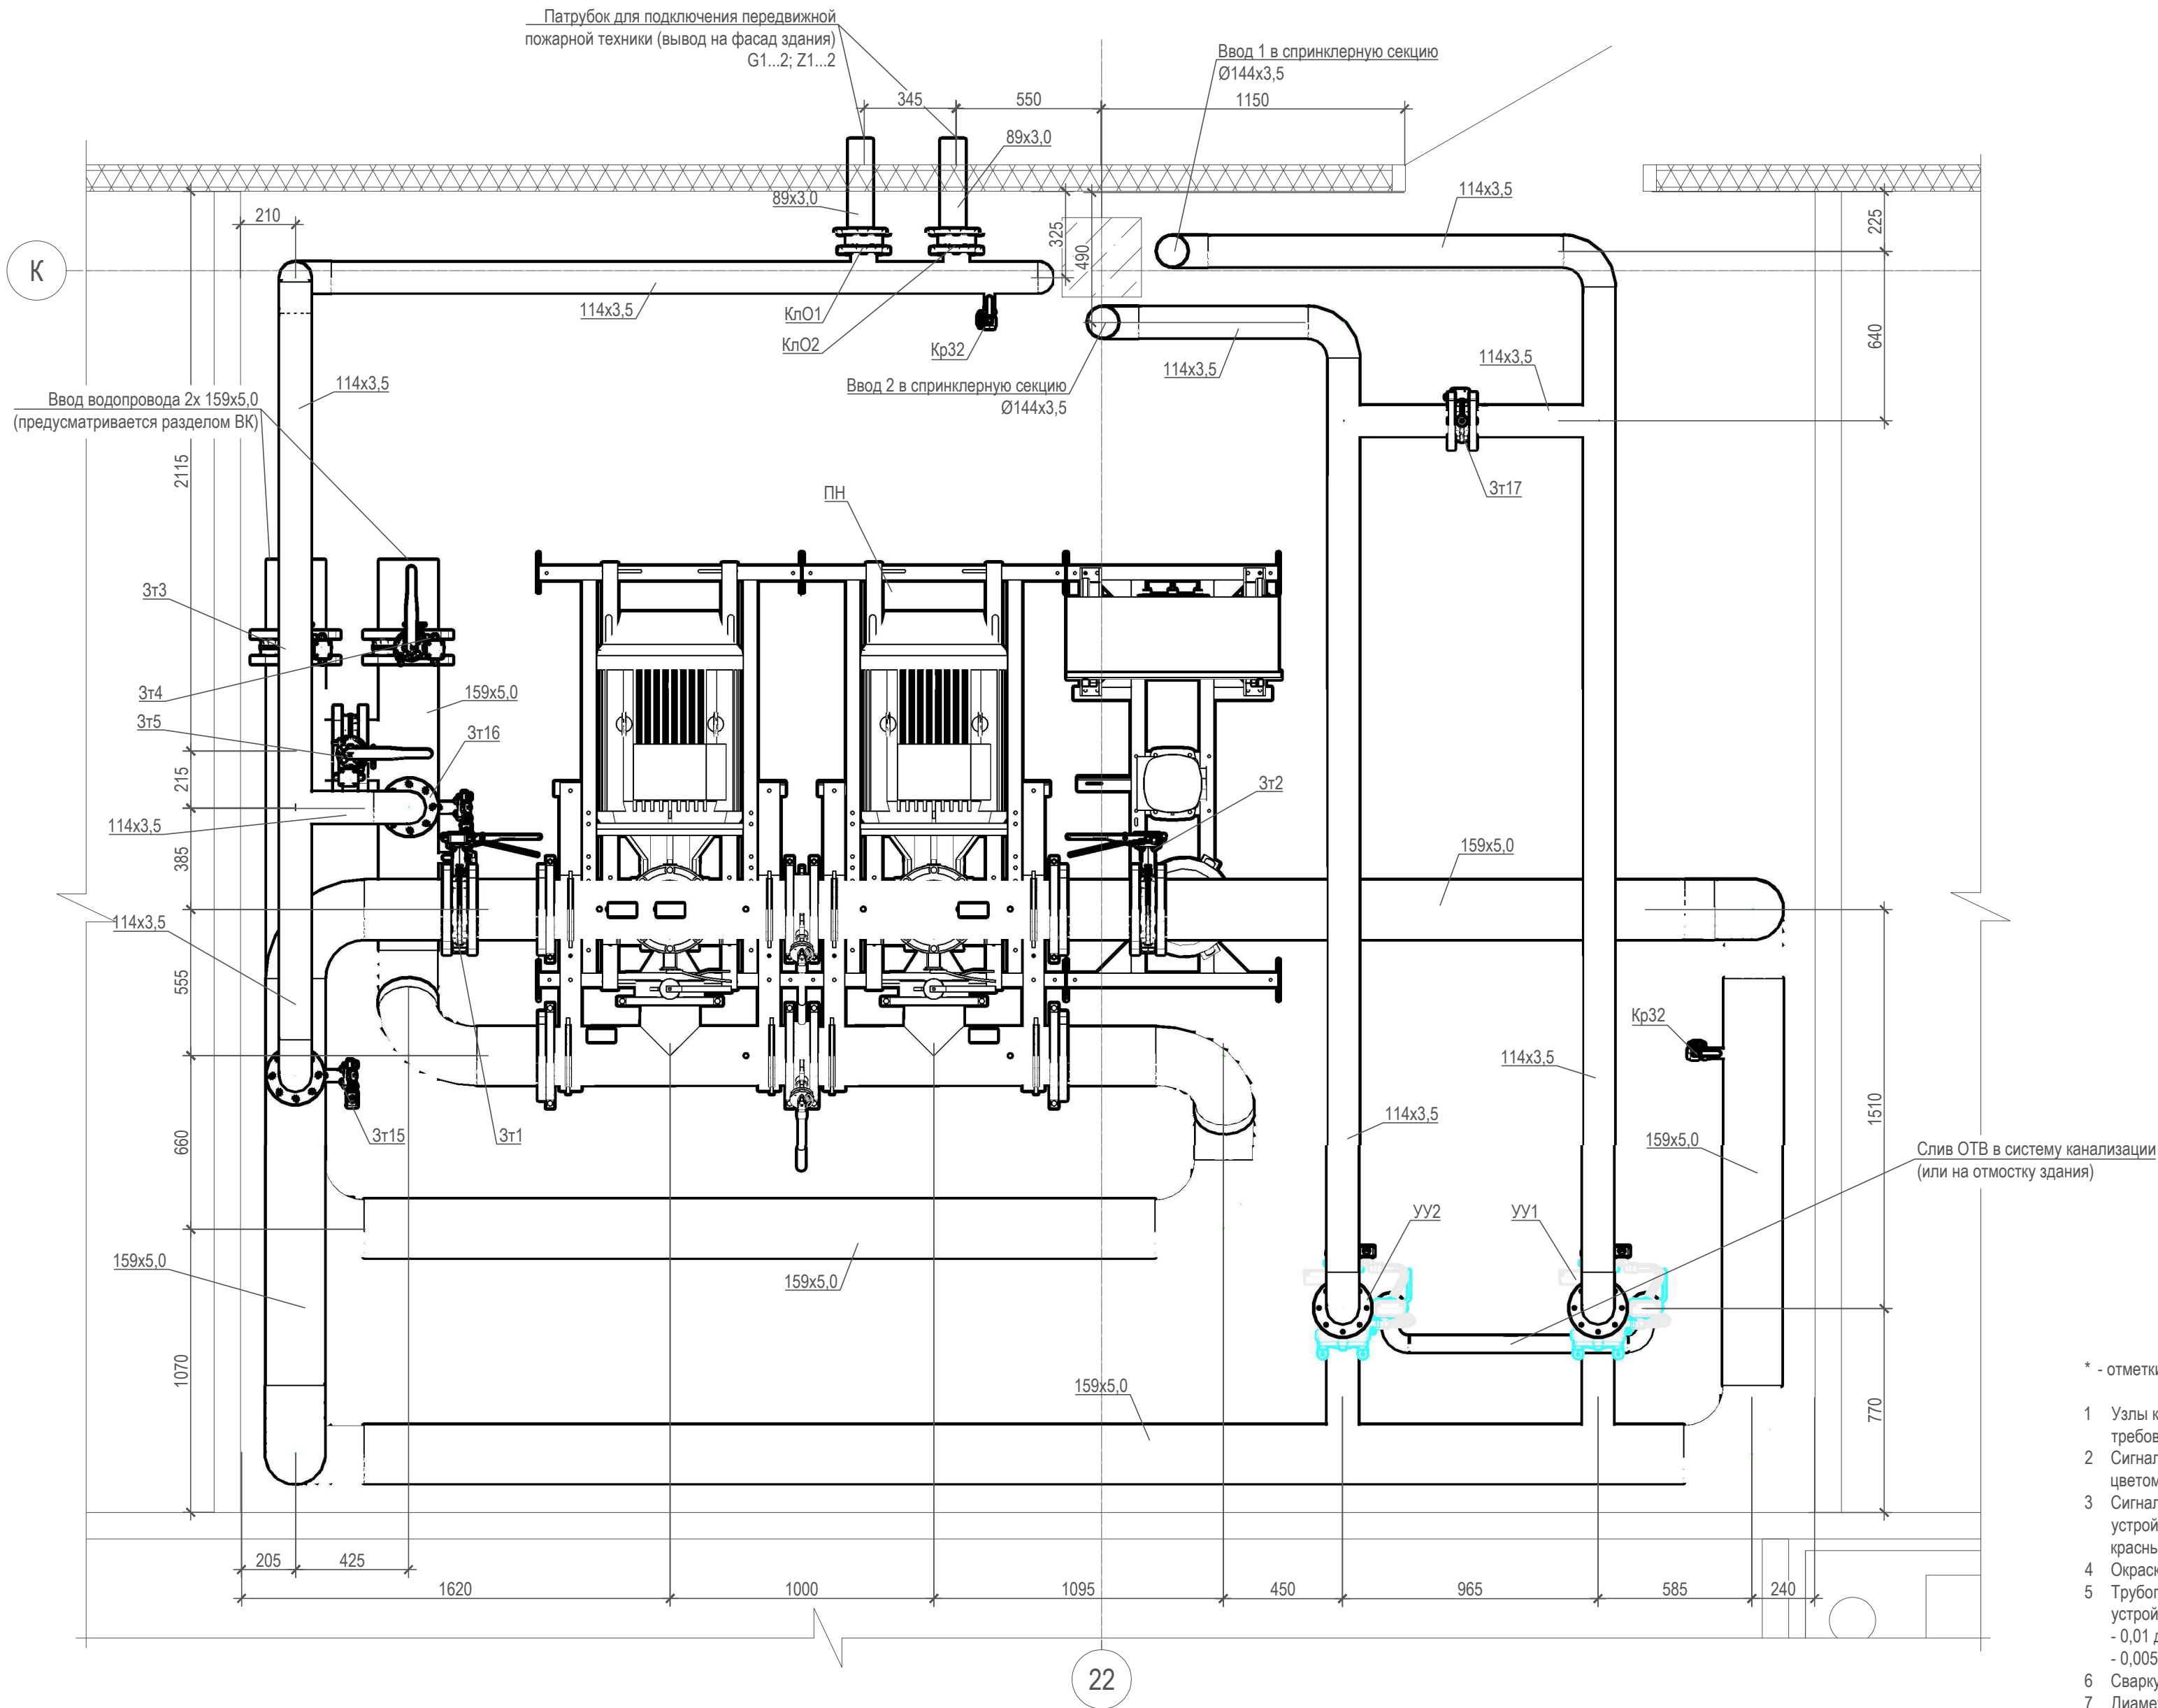

- * - отметки уточнить на этапе производства строительно-монтажных работ.
- Узлы крепления трубопроводов установки пожаротушения устанавливать с шагом, соответствующим требованиям СП485.1311500.2020, п. 6.7.2.11.
 - Сигнальную окраску заполненных трубопроводов установки пожаротушения выполнить зеленым цветом.
 - Сигнальную окраску на участках соединения трубопроводов с запорными и регулирующими устройствами, агрегатами и оборудованием выполнить красным цветом. Длина окрашиваемого в красный цвет участка трубопровода должна быть в пределах от 100 до 200 мм.
 - Окраску производить эмалями марки ПФ-115 на два раза.
 - Трубопроводы установки пожаротушения выполнить с уклоном в сторону стояка и спускного устройства (крана опорожнения):
 - 0,01 для труб с номинальным диаметром менее DN 50;
 - 0,005 для труб с номинальным диаметром DN 50 и более.
 - Сварку стальных труб производить по ГОСТ5264-80 электродами по ГОСТ 9466-75 (СТ СЭВ 6568-89).
 - Диаметры трубопроводов приведены для трубы по ГОСТ10704-91.

						259.1-2022-ПТ			
						Магазин по адресу: Калининградская обл., г.Зеленоградск, п. Вишневое			
Изм.	Кол. уч.	Лист	Ндок.	Подпись	Дата	Автоматическая установка пожаротушения	Стадия	Лист	Листов
Разработал		Фетисов			04.23		Р	8	
						Насосная станция автоматической установки пожаротушения. Технологические решения (начало)	ООО "ДИВЕК-Проект"		
Н. контр.		Фетисов			04.23				

Согласовано				
Ваам. инв. N				
Подп. и дата				
Инв. N подл.				

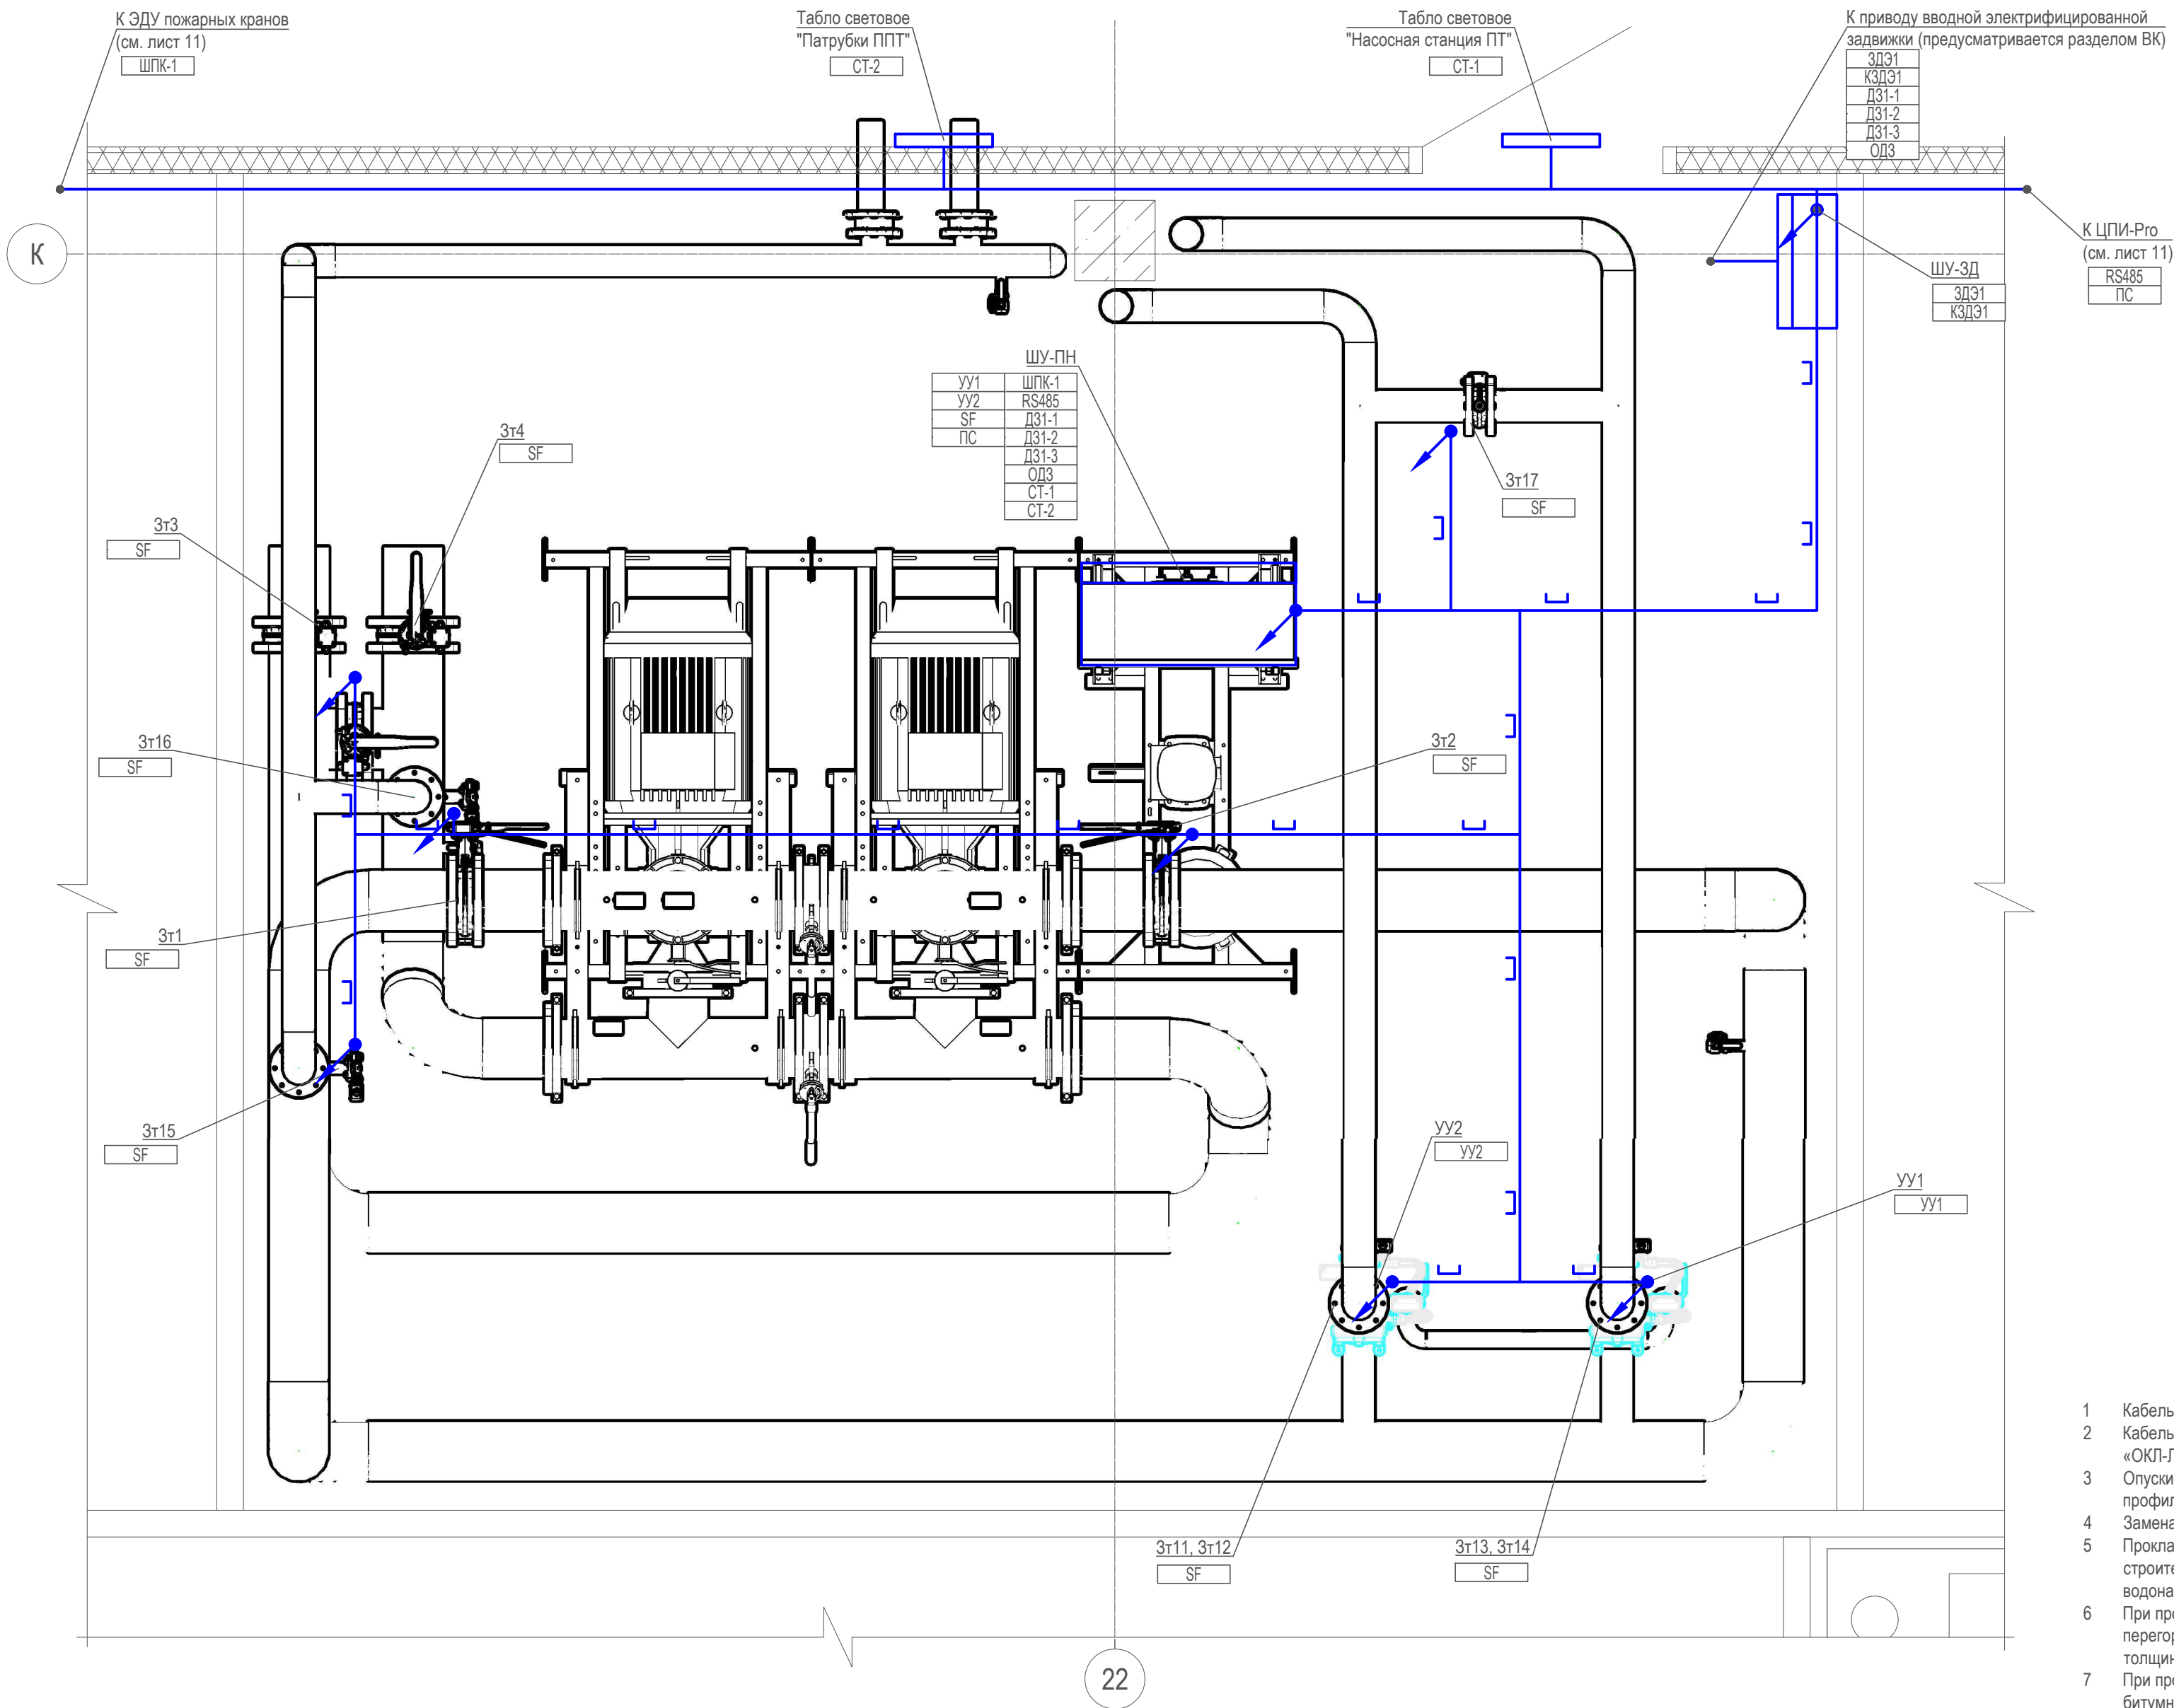

- 1 Кабельные линии по потолку проложить в гофрированной трубе в составе ОКЛ «ОКЛ-ПТ».
- 2 Кабельные линии по перекрытию проложить в металлическом перфорированном лотке в составе ОКЛ «ОКЛ-ЛМ».
- 3 Опуски кабельных линий с перекрытия к щиту ШУ-ПН, датчикам и запорной арматуре выполнить по профилю монтажному ПШв1 50х30х3000-2,5.
- 4 Замена оборудования и кабельных линий без согласования с проектной организацией не допускается.
- 5 Прокладка кабельных линий и размещение оборудования уточняется по месту при производстве строительно-монтажных работ, с учетом расположения электротехнического, вентиляционного, водонапорного оборудования.
- 6 При проходе электропроводки через элементы строительных конструкций, такие как полы, стены, перегородки, отверстия загерметизировать терморасширяющейся огнезащитной мастикой на всю толщину конструкции.
- 7 При проходе электропроводки через перегородки резервуаров, отверстия загерметизировать битумно-резиновой мастикой.

						259.1-2022-ПТ			
						Магазин по адресу: Калининградская обл., г.Зеленоградск, п. Вишневоe			
Изм.	Кол. уч.	Лист	Ндок.	Подпись	Дата	Автоматическая установка пожаротушения	Стадия	Лист	Листов
Разработал	Фетисов				04.23		Р	10	
Н. контр.	Фетисов				04.23	Насосная станция автоматической установки пожаротушения. Средства автоматизации	ООО "ДИВЕК-Проект"		

Согласовано

Взам. инв. N

Подп. и дата

Инв. N подл.

Обозначение кабеля, провода	Трасса		Способ прокладки		Кабель, провод			
	Начало	Конец	Обозначение	Длина, м	По проекту		Проложен	
					Марка кабеля	Длина, м	Марка кабеля	Длина, м
СТ1	ШУ-ПН	НЛ1	в гофрированной трубе (ОКЛ-ПР-ГТ)	15,00	ВВГнг(А)-FRHF 3x1,5	15,00		
СТ2	ШУ-ПН	НЛ2	в гофрированной трубе (ОКЛ-ПР-ГТ)	15,00	ВВГнг(А)-FRHF 3x1,5	15,00		
УУ1	ШУ-ПН	УУ1	в гофрированной трубе (ОКЛ-ПР-ГТ)	18,00	КПСнг(А)-FRHF 1x2x0,5	18,00		
УУ2	ШУ-ПН	УУ2	в гофрированной трубе (ОКЛ-ПР-ГТ)	18,00	КПСнг(А)-FRHF 1x2x0,5	18,00		
Д31-1	ШУ-ПН	ШУ-ЗД	в гофрированной трубе (ОКЛ-ПР-ГТ)	20,00	КПСнг(А)-FRHF 1x2x0,5	20,00		
Д31-2	ШУ-ПН	ШУ-ЗД	в гофрированной трубе (ОКЛ-ПР-ГТ)	20,00	КПСнг(А)-FRHF 1x2x0,5	20,00		
Д31-3	ШУ-ПН	ШУ-ЗД	в гофрированной трубе (ОКЛ-ПР-ГТ)	20,00	КПСнг(А)-FRHF 1x2x0,5	20,00		
ОД3	ШУ-ПН	ШУ-ЗД	в гофрированной трубе (ОКЛ-ПР-ГТ)	20,00	КПСнг(А)-FRHF 1x2x0,75	20,00		
ПС	АРК3/1	ШУ-ПН	в гофрированной трубе (ОКЛ-ПР-ГТ)	60,00	КПСнг(А)-FRHF 1x2x0,5	60,00		
-//-	-//-	-//-	в кабельном канале (ОКЛ-ПР-КП)	2,00	КПСнг(А)-FRHF 1x2x0,5	2,00		
ШПК-1	ШУ-ПН	Н1-1...39	в гофрированной трубе (ОКЛ-ПР-ГТ)	483,00	КПСнг(А)-FRHF 1x2x0,75	483,00		
SF	ШУ-ПН	концевики запорной арматуры	в гофрированной трубе (ОКЛ-ПР-ГТ)	50,00	КПСнг(А)-FRHF 1x2x0,75	50,00		
ЗДЭ1	ШУ-ЗД	ЗД1	в гофрированной трубе (ОКЛ-ПР-ГТ)	20,00	ВВГнг(А)-FRHF 4x1,5	20,00		
КЗДЭ1	ШУ-ЗД	ЗД1	в гофрированной трубе (ОКЛ-ПР-ГТ)	20,00	КВВГнг(А)-FRHF 19x1,0	20,00		
RS485	ШУ-ПН	ЦПИ-Pro	в гофрированной трубе (ОКЛ-ПР-ГТ)	60,00	КПСнг(А)-FRHF 2x2x0,75	60,00		
-//-	-//-	-//-	в кабельном канале (ОКЛ-ПР-КП)	2,00	КПСнг(А)-FRHF 2x2x0,75	2,00		
Итого по маркам кабеля, м					КПСнг(А)-FRHF 1x2x0,5	158,00		
					КПСнг(А)-FRHF 1x2x0,75	553,00		
					КПСнг(А)-FRHF 2x2x0,75	62,00		
					КВВГнг(А)-FRHF 19x1,0	20,00		
					ВВГнг(А)-FRHF 4x1,5	20,00		
					ВВГнг(А)-FRHF 3x1,5	30,00		
Итого по способу прокладки, м			в гофрированной трубе (ОКЛ-ПР-ГТ)	839,00				
			в кабельном канале (ОКЛ-ПР-КП)	4,00				

259.1-2022-ПТ .КЖ

Магазин по адресу: Калининградская обл., г.Зеленоградск, п. Вишневое

Разработал

Фетисов



04.23

Автоматическая установка пожаротушения

Р

1

Н. контр.

Фетисов



04.23

Кабельный журнал

ООО "ДИВЕК-Проект"

Согласовано		
Взам. инв. Н		
Подп. и дата		
Инв. Н подл.		

Поз.	Наименование и техническая характеристика	Тип, марка, обозначение документа, опросного листа	Код продукции	Поставщик	Ед. измерения	Количество	Масса 1 ед., кг	Примечание
	1. Насосная станция. Технологические решения. Оборудование и запорная арматура							
ПН	1.1 Насосная установка	"Спрут-PSL" исполнение [2х92SV4/2AG300T + 10SV06F022T + Мембранный бак]150ЭН/PSL + SmartFly + Защита от сухого хода + Расходомер/65 + ШАК исполнение ПН/30/3ML/O + ПН/30/3ML/O + Жокей/2,2/3L/O + Нагрузка/0,005/24В/ABP - Ш6/ПУРL/2ПР10.5/IP54/Red/Фундамент		ООО "Плазма-Т"	компл.	1		
УУ1,2	1.2 Узел управления спринклерный водозаполненный	УУ-С80/1,6В-ВФ.О4-01 "Прямоточный-100"		ЗАО "ПО "Спецавтоматика"	компл.	2		
Зт1...5	1.3 Затвор дисковый, с блоком концевых выключателей	ЗП-ВЛ-FL(W)-5-150-MN-E-1,6, Ду150		ADL	компл.	5		
Зт11...17	1.4 Затвор дисковый, с блоком концевых выключателей	ЗП-ВЛ-FL(W)-5-100-MN-E-1,6, Ду100		ADL	компл.	7		
КлО1,2	1.5 Клапан обратный	«Гранлок» серии CV16, DN 80, PN 1,6МПа		ADL	компл.	2		
Кр32	1.6 Кран шаровый	Чикаго 34.504, Ду32, Ру25		Valtec	компл.	3		
G1...2	1.7 Головка муфтовая	ГМ-80		ADL	компл.	2		
Z1...2	1.8 Головка-заглушка	ГЗ-80		ADL	компл.	2		
	2. Насосная станция. Технологические решения. Трубопроводы							
	2.1 Труба стальная электросварная прямошовная	159х5,0 ГОСТ10704-91		Россия	м	28		Ду150
	2.2 Труба стальная электросварная прямошовная	114х3,5-ГОСТ10704-91		Россия	м	30		Ду100
	2.3 Труба стальная электросварная прямошовная	89х3,0-ГОСТ10704-91		Россия	м	2		Ду80
	2.4 Труба стальная электросварная прямошовная	57х2,5-ГОСТ10704-91		Россия	м	3		Ду57
	2.5 Труба стальная электросварная прямошовная	32х2,0-ГОСТ10704-91		Россия	м	1		Ду25
	3. Насосная станция. Технологические решения. Фасонные изделия							

						259.1-2022-ПТ.СО						
						Магазин по адресу: Калининградская обл., г.Зеленоградск, п. Вишневое						
Изм.	Кол. уч.	Лист	Ндок.	Подпись	Дата	Автоматическая установка пожаротушения			Стадия	Лист	Листов	
Разработал	Фетисов				04.23				Р	1	7	
						Спецификация оборудования, изделий и материалов			ООО "ДИВЕК-Проект"			
Н. контр.	Фетисов				04.23							

		Поз.	Наименование и техническая характеристика	Тип, марка, обозначение документа, опросного листа	Код продукции	Поставщик	Ед. измерения	Количество	Масса 1 ед., кг	Примечание	
		3.1	Отвод	90-1-159х4,0-TS4 ГОСТ 17375-2001		Россия	шт.	11		Ду150	
		3.2	Отвод	45-1-159х4,0-TS4 ГОСТ 17375-2001		Россия	шт.	2		Ду150	
		3.3	Отвод	90-1-114х3,5-TS4 ГОСТ 17375-2001		Россия	шт.	12		Ду100	
		3.4	Отвод	90-1-57х2,5-TS4 ГОСТ 17375-2001		Россия	шт.	4		Ду50	
		3.5	Тройник равнопроходной	159х4,5-TS9 ГОСТ 17376-2001		Россия	шт.	1		Ду150	
		3.6	Тройник равнопроходной	114х3,5-TS9 ГОСТ 17376-2001		Россия	шт.	2		Ду100	
		3.7	Тройник переходный	159х4,5-114х4,0-TS9 ГОСТ 17376-2001		Россия	шт.	4		Ду150- Ду100	
		3.8	Тройник переходный	114х4,0-89х3,0-TS9 ГОСТ 17376-2001		Россия	шт.	2		Ду100- Ду80	
		3.9	Фланец воротниковый	150-25 11-1-B-Ст20 ГОСТ 33259-2015 Ду150, Ру25, тип 11, ряд 1		Россия	шт.	14		Ду150	
		3.10	Фланец воротниковый	100-25 11-1-B-Ст20 ГОСТ 33259-2015 Ду100, Ру25, тип 11, ряд 1		Россия	шт.	18		Ду100	
		3.11	Фланец воротниковый	80-25 11-1-B-Ст20 ГОСТ 33259-2015 Ду80, Ру25, тип 11, ряд 1		Россия	шт.	4		Ду80	
		3.12	Переход	108х4,0-57х3,0 ГОСТ17378-2001		Россия	шт.	2		на сливные воронки	
		3.13	Заглушка стальная фланцевая	Заглушка 100-25 ГОСТ 12836-67		Россия	шт.	1		Ду100	
		4. Насосная станция. Технологические решения. Крепеж									
		4.1	Опора	АПЭ 1412.0-06		Россия	шт.	16		Ду150	
		4.2	Опора	АПЭ 1412.0-06		Россия	шт.	2		Ду100	
		4.3	Хомут-петля для спринклерных систем	MP-MX 4" M16, арт. 372275		HILTI	шт.	30		Ду100	
		4.4	Хомут-петля для спринклерных систем	MP-MS 2" B, арт. 260525		HILTI	шт.	10		Ду50	
		4.5	Шпилька резьбовая	M10x1000		HILTI	шт.	6			
		4.6	Шпилька резьбовая	M16x1000		HILTI	шт.	5			
Взам. инв. N		4.7	Комплект соединения фланцев, Ду150	-		Россия	шт.	14			
			- шпилька	9066-75, M24x130		Россия	шт.	112			
			- гайка	M24 ГОСТ 5915-70		Россия	шт.	112			
			- шайба	M24 ГОСТ 11371-78		Россия	шт.	112			
			- прокладка межфланцевая паронитовая общего назначения	ГОСТ 15180-86		Россия	шт.	14			
Подп. и дата		4.8	Комплект соединения фланцев, Ду100	-		Россия	шт.	18			
			- шпилька	9066-75, M20x110		Россия	шт.	144			
Инв. N подл.											
							259.1-2022-ПТ.CO				Лист
											2

		Поз.	Наименование и техническая характеристика	Тип, марка, обозначение документа, опросного листа	Код продукции	Поставщик	Ед. измерения	Количество	Масса 1 ед., кг	Примечание
Изм. N Кол. уч. Лист № док. Подпись Дата	Взам. инв. N		- гайка	M20 ГОСТ 5915-70		Россия	шт.	144		
			- шайба	M20 ГОСТ 11371-78		Россия	шт.	144		
			- прокладка межфланцевая паронитовая общего назначения	ГОСТ 15180-86		Россия	шт.	18		
			4.9 Комплект соединения фланцев, Ду80	-		Россия	шт.	4		
			- шпилька	9066-75, M16x100		Россия	шт.	32		
			- гайка	M16 ГОСТ 5915-70		Россия	шт.	32		
			- шайба	M16 ГОСТ 11371-78		Россия	шт.	32		
			- прокладка межфланцевая паронитовая общего назначения	ГОСТ 15180-86		Россия	шт.	4		
			<u>5. Секции пожаротушения. Технологические решения. Оборудование и запорная арматура</u>							
			5.1 Ороситель спринклерный общего назначения	СВО0-РНю0,77-R1/2/P57.B3-"СВН-15"		ЗАО "ПО "Спецавтоматика"	компл.	281		включая запас 10 шт.
			5.2 Ороситель спринклерный общего назначения	СВО0-РВд0,77-R1/2/P57.B3-"СВВ-15"		ЗАО "ПО "Спецавтоматика"	компл.	567		включая запас 10 шт.
			5.3 Кран шаровый	Чикаго 34.503, Ду25, Ру25		Valtec	компл.	37		
			5.4 Кран шаровый	Чикаго 34.506, Ду50, Ру25		Valtec	компл.	13		
		ПК	5.5 Шкаф пожарного крана	ШПК 320-21 НЗБ		НПО "Пульс"	компл.	39		
		ПК	5.6 Комплект для пожарного крана в составе:			НПО "Пульс"		39		
			- клапан пожарный угловой	КПЛ 50-1		НПО "Пульс"		1		
			- рукав пожарный напорный	РПМ (В)-50-1,6-ИМ-УХЛ1 "Гетекс" в сборе с ГР-50-1,6 ПМ УХЛ1		НПО "Пульс"		1		
			- головка муфтовая	ГМ-50		НПО "Пульс"		1		
			- ствол пожарный перекрывной	РСП-50, диам. Вспрыска 12 мм		НПО "Пульс"		1		
			- диафрагма для пожарного крана	Ду50		НПО "Пульс"		1		
			<u>6. Секции пожаротушения. Технологические решения. Трубопроводы</u>							
			6.1 Труба стальная электросварная прямошовная	114x3,5-ГОСТ10704-91		Россия	м	670		Ду100
			6.2 Труба стальная электросварная прямошовная	89x3,0-ГОСТ10704-91		Россия	м	198		Ду80
			6.3 Труба стальная электросварная прямошовная	57x2,5-ГОСТ10704-91		Россия	м	196		Ду57
			6.4 Труба стальная электросварная прямошовная	32x2,0-ГОСТ10704-91		Россия	м	2300		Ду25
						259.1-2022-ПТ.СО				Лист
										3

		Поз.	Наименование и техническая характеристика	Тип, марка, обозначение документа, опросного листа	Код продукции	Поставщик	Ед. измерения	Количество	Масса 1 ед., кг	Примечание		
Изм. Кол. уч. Лист № док. Подпись Дата	Взам. инв. N	HL1	9.4 Табло световое	Люкс НБО-220-Р "Станция АУПТ"		"Электротехника и автоматика"	компл.	1				
		HL2	9.5 Табло световое	Люкс НБО-220-Р "Подключение передвижной пожарной техники"		"Электротехника и автоматика"	компл.	1				
			10. Средства автоматизации. Кабели и провода									
			10.1 ОКЛ-ПР-КП				Промрукав					
			- Кабель	КПСнг(А)-FRHF 1x2x0,5		НПП "Спецкабель"	м	2				
			- Кабель-канал белый 2-й замок в п/э 25x16 мм	арт. PR.0625161		Промрукав	м	2				
			- Хомут FR ПР-25	арт. PR08.3659		Промрукав	шт.	8				
			- Саморез 4,2x32	арт. PR08.5200		Промрукав	шт.	8				
			- Дюбель металлический 5x32	арт. PR08.5200		Промрукав	шт.	8				
			10.2 ОКЛ-ПР-КП				Промрукав					
			- Кабель	КПСнг(А)-FRHF 2x2x0,75		НПП "Спецкабель"	м	2				
			- Кабель-канал белый 2-й замок в п/э 25x16 мм	арт. PR.0625161		Промрукав	м	2				
			- Хомут FR ПР-25	арт. PR08.3659		Промрукав	шт.	8				
			- Саморез 4,2x32	арт. PR08.5200		Промрукав	шт.	8				
			- Дюбель металлический 5x32	арт. PR08.5200		Промрукав	шт.	8				
			10.3 ОКЛ-ПР-ГТ				Промрукав					
			- Кабель	КПСнг(А)-FRHF 1x2x0,5		НПП "Спецкабель"	м	156				
			- Труба гофрированная ПВХ легкая 350 Н оранжевая с/з d25 мм	-		Промрукав	м	156				
			- Заклепка резьбовая, стальная оцинкованная цилиндр	M4x0,7x11,6		Промрукав	шт.	47				
			- Скоба металлическая двухлапковая	СМД d25-26 мм		Промрукав	шт.	47				
			- Винт с полуцил.гол. M4x12 (DIN7985)	-		Промрукав	шт.	47				
			10.4 ОКЛ-ПР-ГТ				Промрукав					
			- Кабель	КПСнг(А)-FRHF 1x2x0,75		НПП "Спецкабель"	м	553				
			- Труба гофрированная ПВХ легкая 350 Н оранжевая с/з d25 мм	-		Промрукав	м	553				
			- Заклепка резьбовая, стальная оцинкованная цилиндр	M4x0,7x11,6		Промрукав	шт.	166				
			- Скоба металлическая двухлапковая	СМД d25-26 мм		Промрукав	шт.	166				
								259.1-2022-ПТ.СО				Лист
												5

Ив. N подл.	Подп. и дата	Взам. инв. N

Поз.	Наименование и техническая характеристика	Тип, марка, обозначение документа, опросного листа	Код продукции	Поставщик	Ед. измерения	Количество	Масса 1 ед., кг	Примечание
	- Винт с полуцил.гол. М4х12 (DIN7985)	-		Промрукав	шт.	166		
10.5	ОКЛ-ПР-ГТ			Промрукав				
	- Кабель	КПСнг(А)-FRHF 2х2х0,75		НПП "Спецкабель"	м	60		
	- Труба гофрированная ПВХ легкая 350 Н оранжевая с/з d25 мм	-		Промрукав	м	60		
	- Закlepка резьбовая, стальная оцинкованная цилиндр	М4х0,7х11,6		Промрукав	шт.	18		
	- Скоба металлическая двухлапковая	СМД d25-26 мм		Промрукав	шт.	18		
	- Винт с полуцил.гол. М4х12 (DIN7985)	-		Промрукав	шт.	18		
10.6	ОКЛ-ПР-ГТ			Промрукав				
	- Кабель	ВВГнг(А)-FRHF 3х1,5		НПП "Спецкабель"	м	30		
	- Труба гофрированная ПВХ легкая 350 Н оранжевая с/з d25 мм	-		Промрукав	м	30		
	- Закlepка резьбовая, стальная оцинкованная цилиндр	М4х0,7х11,6		Промрукав	шт.	9		
	- Скоба металлическая двухлапковая	СМД d25-26 мм		Промрукав	шт.	9		
	- Винт с полуцил.гол. М4х12 (DIN7985)	-		Промрукав	шт.	9		
10.7	ОКЛ-ПР-ГТ			Промрукав				
	- Кабель	ВВГнг(А)-FRHF 4х1,5		НПП "Спецкабель"	м	20		
	- Труба гофрированная ПВХ легкая 350 Н оранжевая с/з d25 мм	-		Промрукав	м	20		
	- Закlepка резьбовая, стальная оцинкованная цилиндр	М4х0,7х11,6		Промрукав	шт.	6		
	- Скоба металлическая двухлапковая	СМД d25-26 мм		Промрукав	шт.	6		
	- Винт с полуцил.гол. М4х12 (DIN7985)	-		Промрукав	шт.	6		
10.8	ОКЛ-ПР-ГТ			Промрукав				
	- Кабель	КВВГнг(А)-FRHF 19х1,0		НПП "Спецкабель"	м	20		
	- Труба гофрированная ПВХ легкая 350 Н оранжевая с/з d25 мм	-		Промрукав	м	20		
	- Закlepка резьбовая, стальная оцинкованная цилиндр	М4х0,7х11,6		Промрукав	шт.	6		
	- Скоба металлическая двухлапковая	СМД d25-26 мм		Промрукав	шт.	6		
	- Винт с полуцил.гол. М4х12 (DIN7985)	-		Промрукав	шт.	6		
	<u>11. Средства автоматизации. Монтажные материалы</u>							

