

Согласовано



Инв. № подл. Подп. и дата Взам. инв. №

Состав комплекта

№ п/п	Марка элемента	Наименование элемента	Примечание
1	КЗП7	Сталь полосовая С245 ГОСТ 27772-2015	2 шт. на опорный узел

Ведомость метизов

№ п/п	Обозначение	ГОСТ	Ед. изм.	Кол-во
1	Болт М24х80	ГОСТ Р ИСО 4014-2013	шт.	4
2	Гайка М24	ГОСТ 5915-70	шт.	8
3	Шайба М24	ГОСТ 11371-78	шт.	4

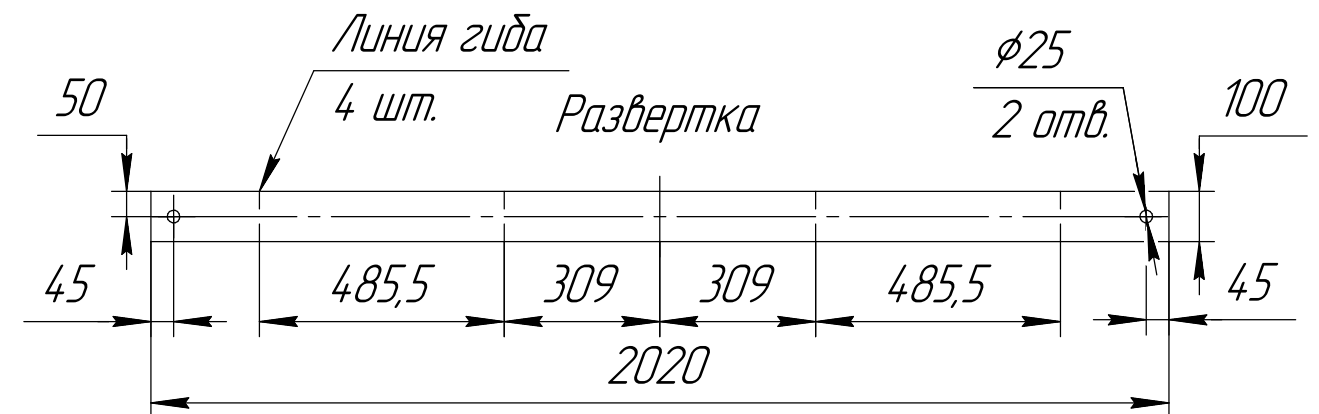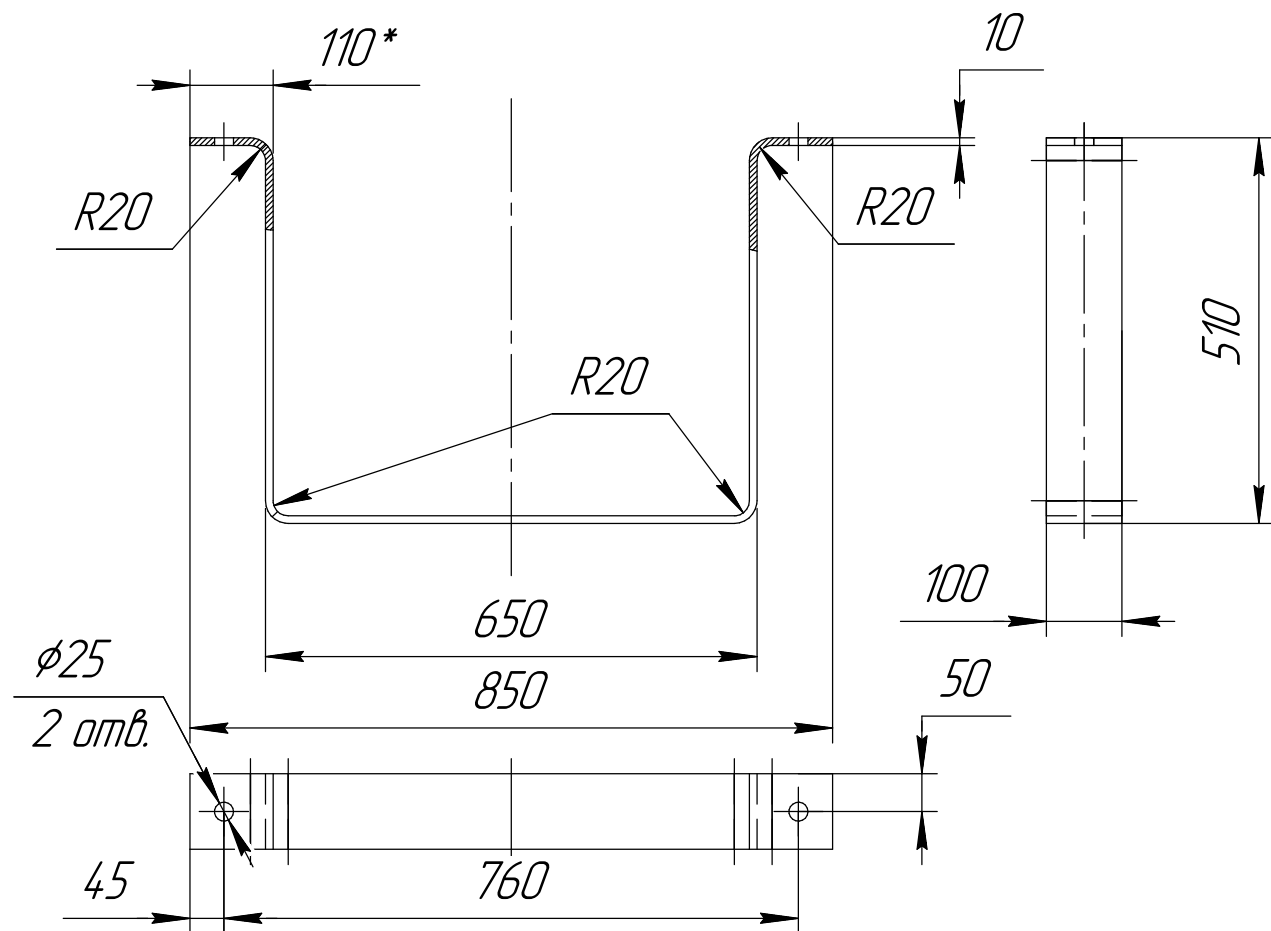

Уголок опоры

Полоса
2 шт.

Лежень

- *Размеры для справки.
- H14;h14; ±IT14/2

						K03-У-П			
						AMAST power lines			
Изм.	Кол.уч.	Лист	№ док.	Подп.	Дата	Детали матеиические	Стадия	Лист	Листов
Разработал	Горохов			А	2024		КМ		
Проверил	Содин			Медведев	2024				
						Полоса	 Современные инженерные решения ВЛ		
ГИП	Беляева			Беляева	2024				

Формат А3