


Схема расположения стеновых панелей в осях 53-1

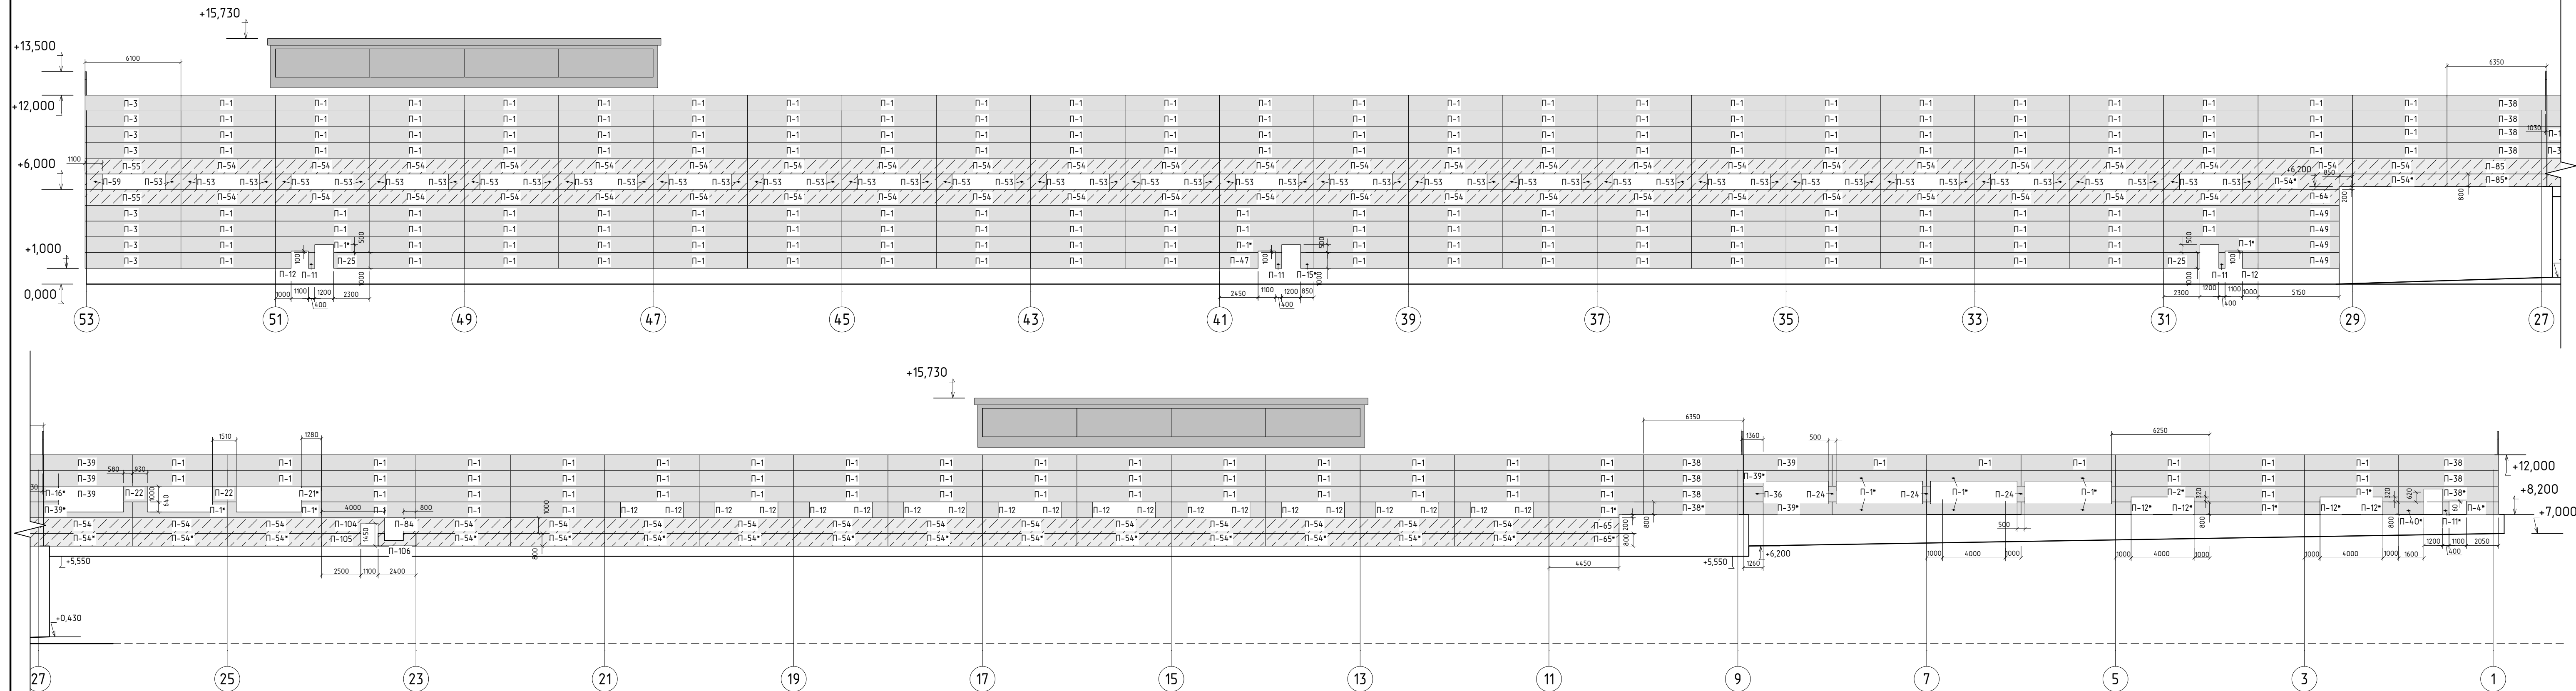

Спецификация стеновых сэндвич-панелей фасада в осях 53-1 (начало)

Поз.	Обозначение	Наименование	Кол.	Масса ед., кг	Примечание
сэндвич-панель RAL7035 (наружн.)/ RAL 9010 (внутр.)					
П-1	ГОСТ 32603-2021	ТСП-Z-100-1000-T-T-MB L=5980	251		
П-2	ГОСТ 32603-2021	ТСП-Z-100-1000-T-T-MB L=6240	1		
П-3	ГОСТ 32603-2021	ТСП-Z-100-1000-T-T-MB L=6090	8		
П-4	ГОСТ 32603-2021	ТСП-Z-100-1000-T-T-MB L=2050	1		
П-11	ГОСТ 32603-2021	ТСП-Z-100-1000-T-T-MB L=400	4		
П-12	ГОСТ 32603-2021	ТСП-Z-100-1000-T-T-MB L=990	26		
П-15	ГОСТ 32603-2021	ТСП-Z-100-1000-T-T-MB L=850	1		
П-16	ГОСТ 32603-2021	ТСП-Z-100-1000-T-T-MB L=1030	1		
П-21	ГОСТ 32603-2021	ТСП-Z-100-1000-T-T-MB L=1300	1		
П-22	ГОСТ 32603-2021	ТСП-Z-100-1000-T-T-MB L=1500	2		
П-24	ГОСТ 32603-2021	ТСП-Z-100-1000-T-T-MB L=500	3		
П-25	ГОСТ 32603-2021	ТСП-Z-100-1000-T-T-MB L=2290	2		
П-36	ГОСТ 32603-2021	ТСП-Z-100-1000-T-T-MB L=1260	1		
П-38	ГОСТ 32603-2021	ТСП-Z-100-1000-T-T-MB L=6340	11		
П-39	ГОСТ 32603-2021	ТСП-Z-100-1000-T-T-MB L=5740	6		
П-40	ГОСТ 32603-2021	ТСП-Z-100-1000-T-T-MB L=1600	1		

Спецификация стеновых сэндвич-панелей фасада в осях 53-1 (окончание)


Поз.	Обозначение	Наименование	Кол.	Масса ед., кг	Примечание
П-47	ГОСТ 32603-2021	ТСП-Z-100-1000-T-T-MB L=2440	1		
П-49	ГОСТ 32603-2021	ТСП-Z-100-1000-T-T-MB L=5130	4		
сэндвич-панель RAL 8017 (наружн.)/ RAL 7035 (внутр.)					
П-53	ГОСТ 32603-2021	ТСП-Z-100-1000-T-T-MB L=990	45		
П-54	ГОСТ 32603-2021	ТСП-Z-100-1000-T-T-MB L=5980	78		
П-55	ГОСТ 32603-2021	ТСП-Z-100-1000-T-T-MB L=6090	2		
П-59	ГОСТ 32603-2021	ТСП-Z-100-1000-T-T-MB L=1100	1		
П-64	ГОСТ 32603-2021	ТСП-Z-100-1000-T-T-MB L=5130	1		
П-65	ГОСТ 32603-2021	ТСП-Z-100-1000-T-T-MB L=4440	2		
П-84	ГОСТ 32603-2021	ТСП-Z-100-1000-T-T-MB L=800	1		
П-85	ГОСТ 32603-2021	ТСП-Z-100-1000-T-T-MB L=6340	2		
П-93	ГОСТ 32603-2021	ТСП-Z-100-1000-T-T-MB L=2590	1		
П-104	ГОСТ 32603-2021	ТСП-Z-100-1000-T-T-MB L=3990	1		
П-105	ГОСТ 32603-2021	ТСП-Z-100-1000-T-T-MB L=2490	1		
П-106	ГОСТ 32603-2021	ТСП-Z-100-1000-T-T-MB L=2390	1		

Спецификация стеновых сэндвич-панелей фонарей

Поз.	Обозначение	Наименование	Кол.	Масса ед., кг	Примечание
сэндвич-панель RAL 8017 (наружн.) / RAL 7035 (внутр.)					
П-54	ГОСТ 32603-2021	ТСП-Z-100-1000-T-T-MB L=5980	24*		
П-55	ГОСТ 32603-2021	ТСП-Z-100-1000-T-T-MB L=6090	24*		
П-68	ГОСТ 32603-2021	ТСП-Z-100-1000-T-T-MB L=180	24*		
П-107	ГОСТ 32603-2021	ТСП-Z-100-1000-T-T-MB L=5840	24*		

* Колличество указано для трех фонарей

Схема расположения стеновых панелей фонарей

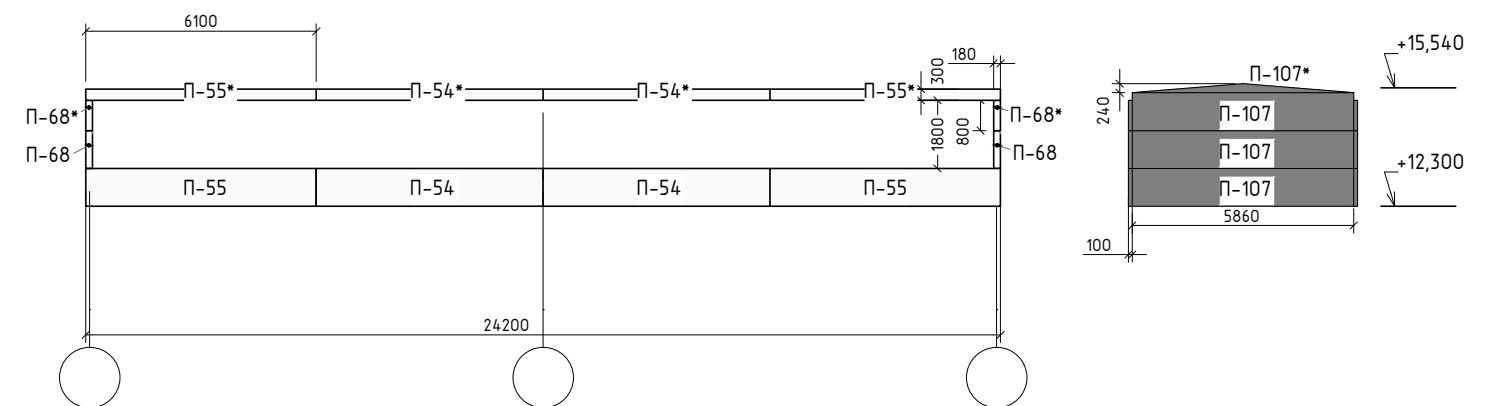

1. Узлы крепления сэндвич-панелей смотреть на листах АС-9, 9.1.
2. Размер сэндвич-панелей, отмеченных *, уточнить по месту.
3. Допускается изготовление сэндвич-панелей по техническим условиям, если их характеристики аналогичны указанным в ГОСТ.

						33-2025-АС		
						Главный производственный корпус ДСП (ГПК№2), б/з Мураши, Мурашинского района Кировской области		
Изм.	Кол.уч.	Лист	№ док.	Подп.	Дата	Стандия	Лист	Листов
Разработ		Габрилова				Р	4	
ГАП		Винокурова				000 "ПрофСтройПроект"		
ГИП		Варнин						
						Схема расположения стеновых сэндвич-панелей в осях 53-1, фанерой		