


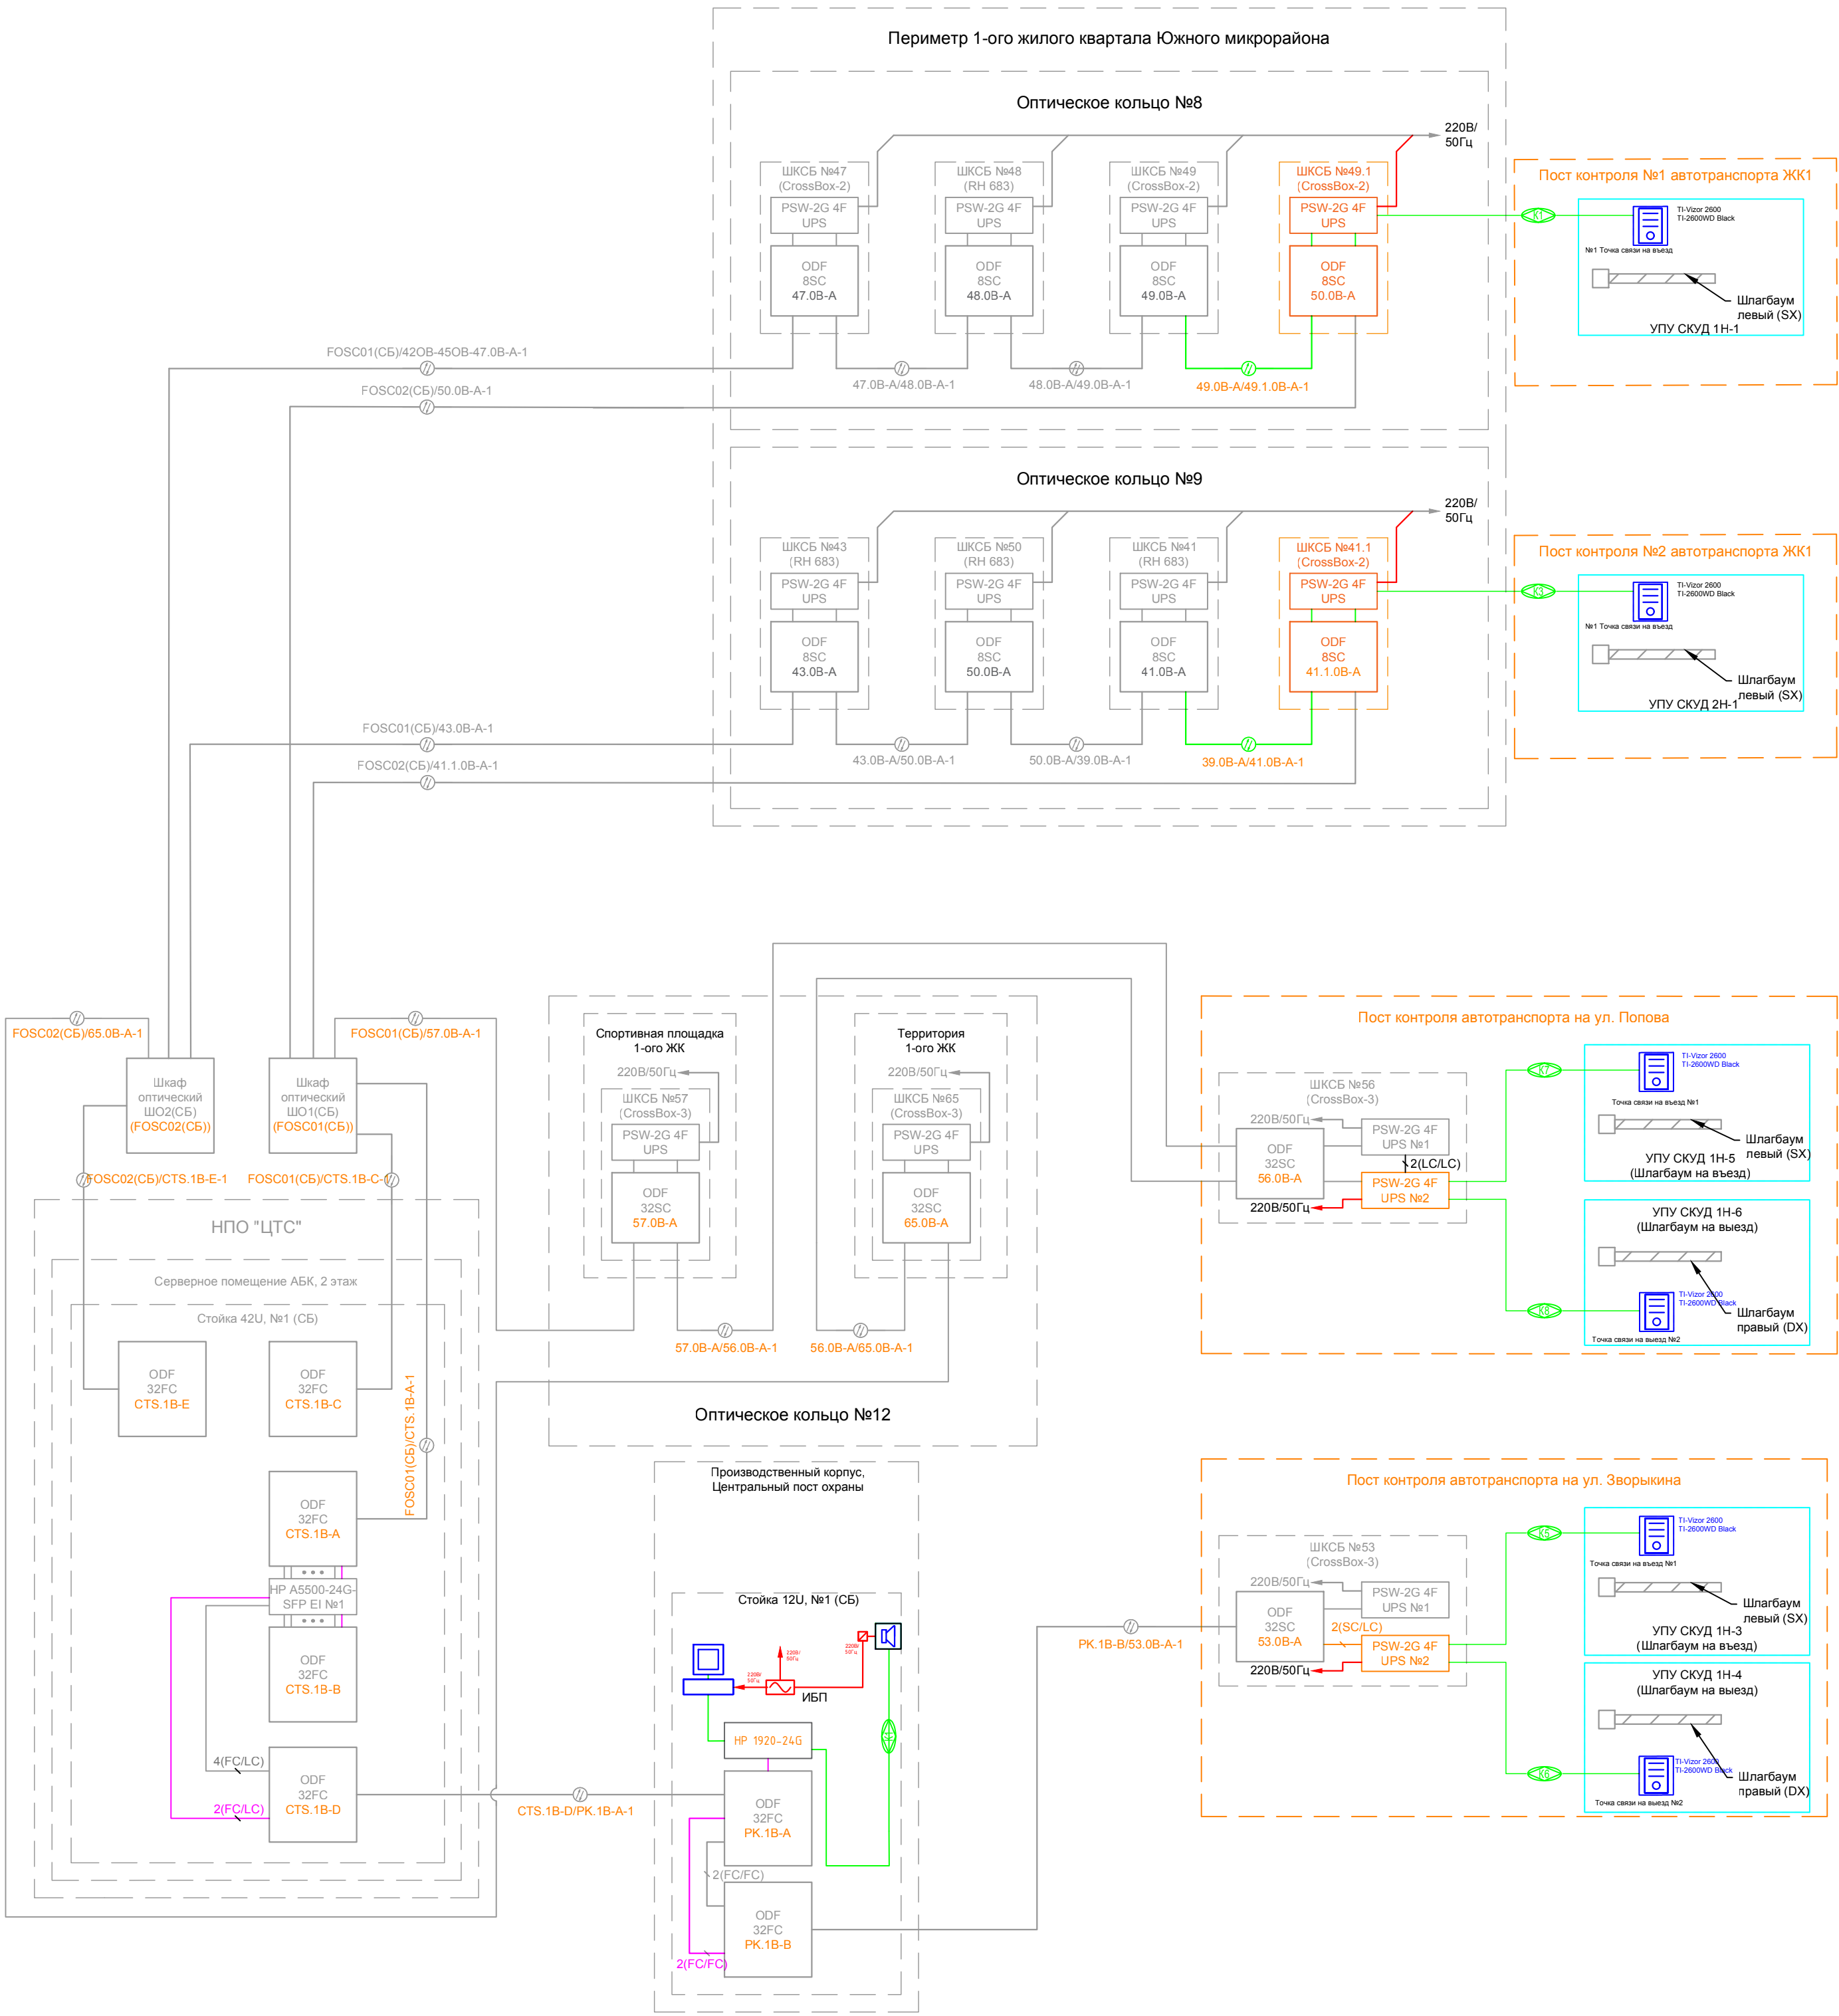

Условно-графическое обозначение оборудования:

- SIP Server True IP mini ;
- Вызывная панель True-IP TI-2600WD Black;
- IP-монитор TI-2720S-H ;
- Блок питания True-IP БП-36W/12-24V
- ИБП SC450RMI1U APC Smart-UPS SC 450VA 230V - 1U Rackmount/Tower

Примечание:
- вызывные панели TI-2600WD запитываются от блока питания Уп=15DC;
- серым цветом отмечено существующее оборудование, учтенное в томах РД 003.17.Р-ПС и РД 002.17.Р-СОТ.

Согласовано

Изм.	№ подл.	Подп.	и дата	Взам. инв. №

011.17.Р-СОС				
1-ый жилой квартал Южного микрорайона "Технополис GS" Калининградская область, г. Гусев				
Изм.	Кол.уч.	Лист	№ док.	Подп.
Система оперативной связи (посты контроля въездов)			Стадия	Лист
			Р	2
Структурная схема			ООО "СТЛ-проект"	
Формат А2				