




План кровли

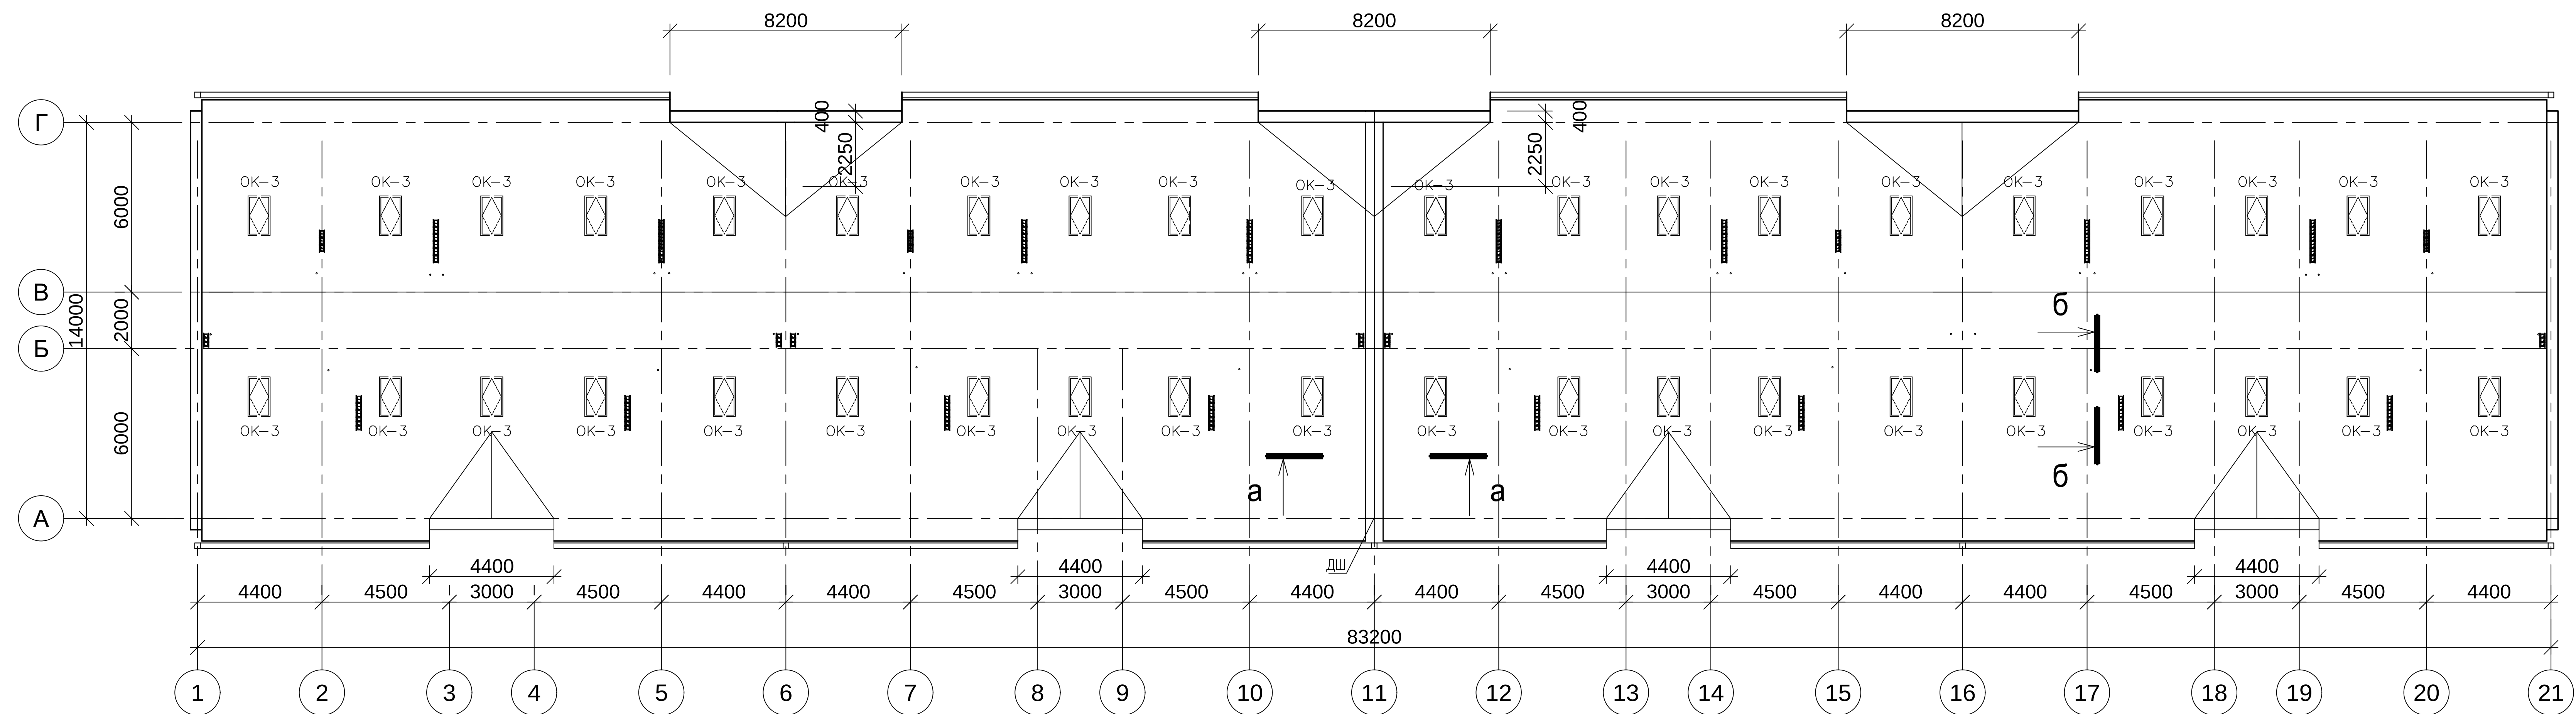

План стропил и деревянных направляющих

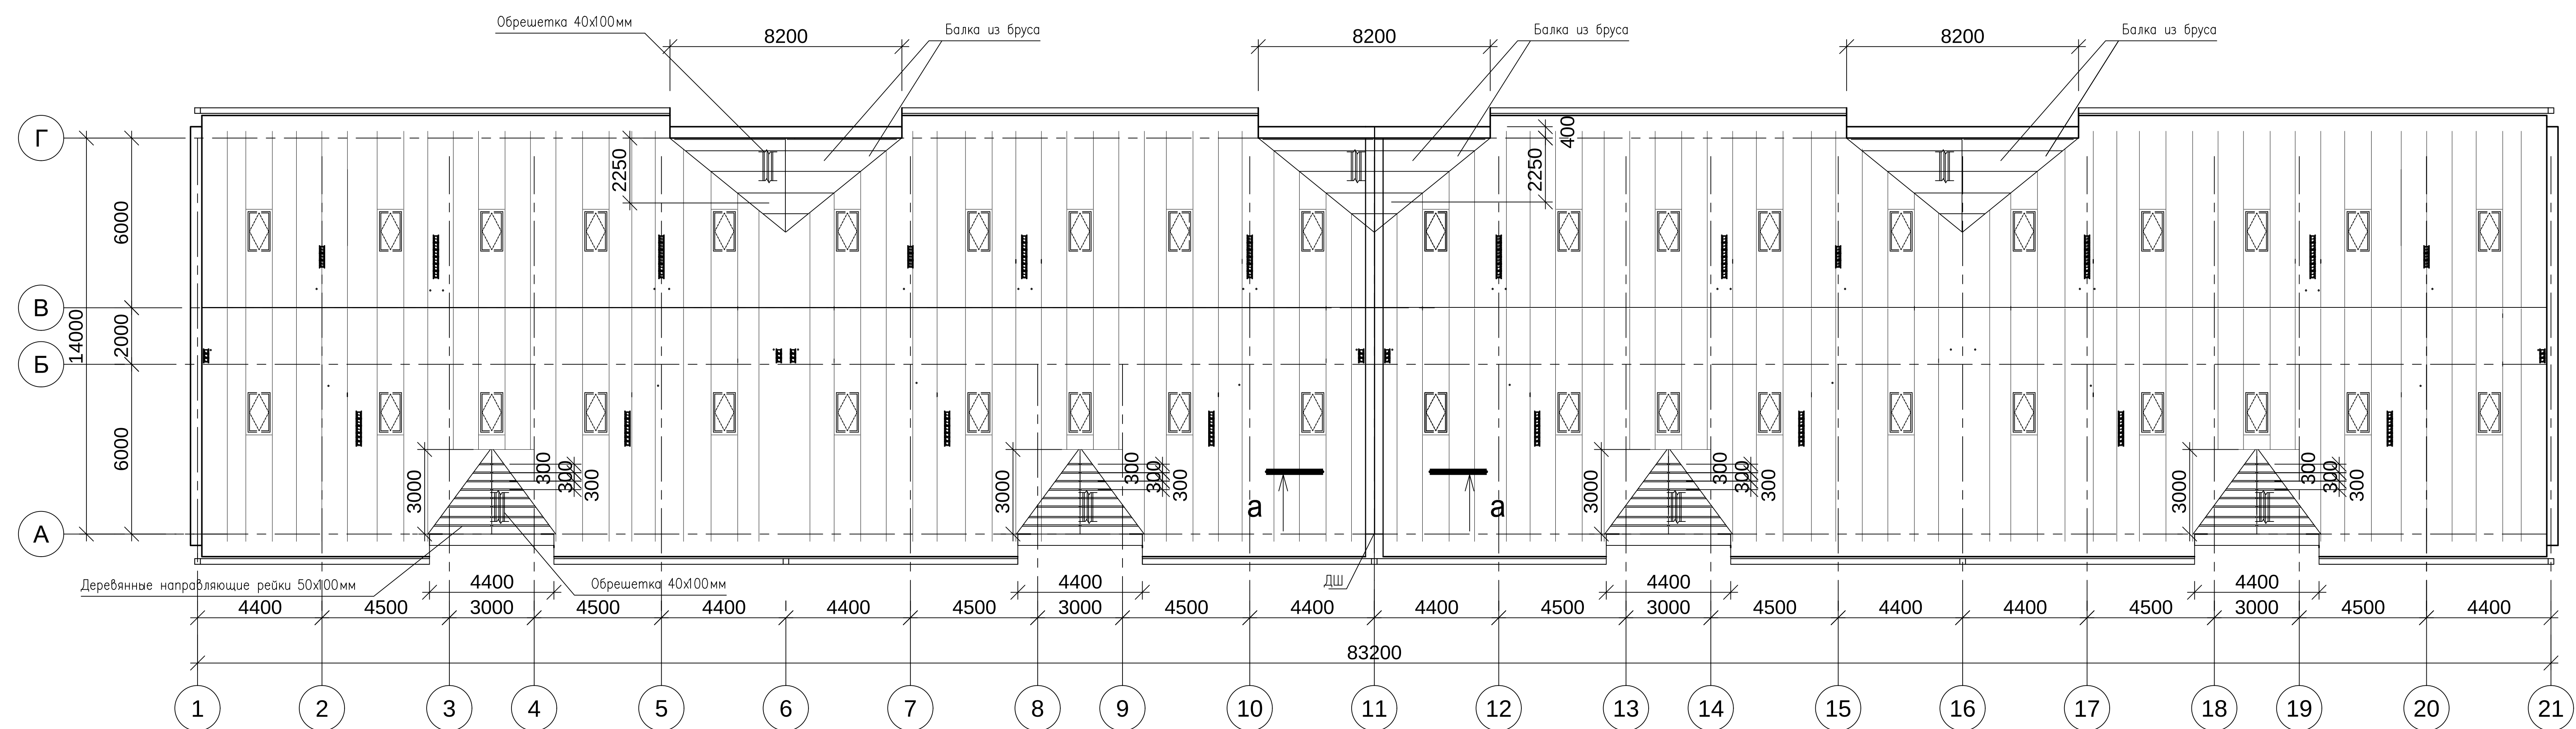

a — c

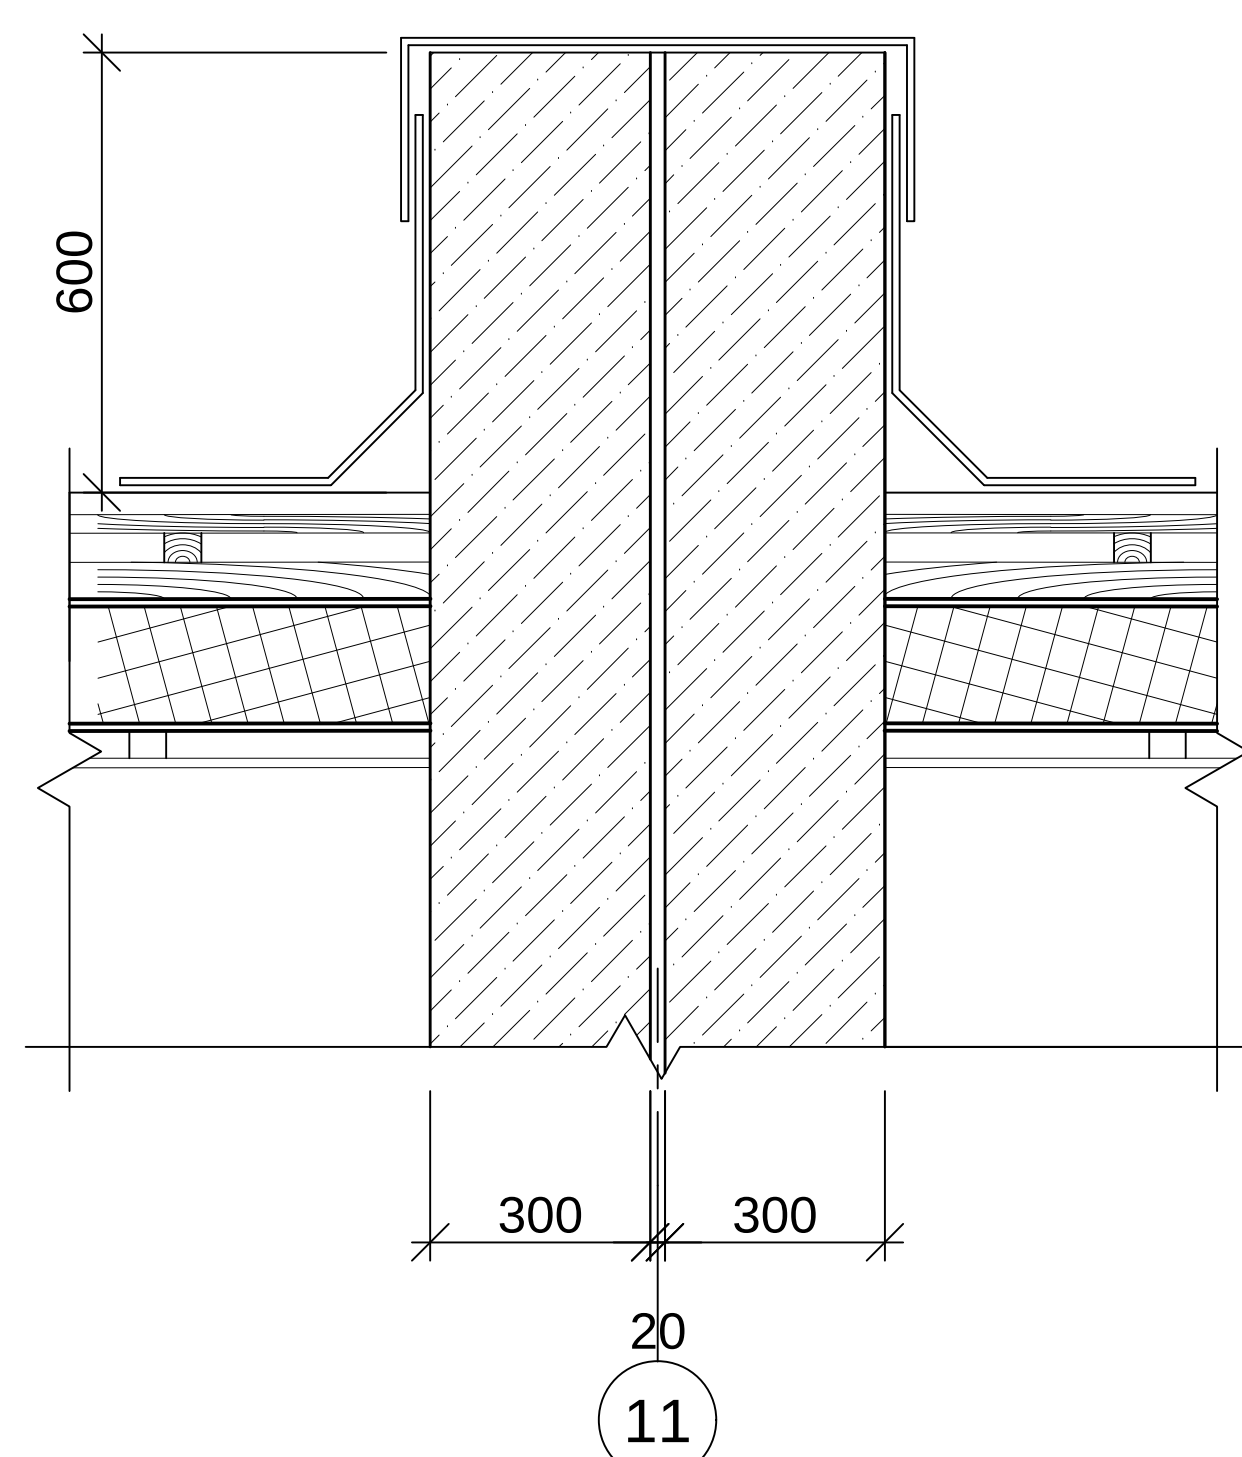

						743-К/14-4-АР		
						Ленинградская область, Всеволожский район, район Машинного станка участка "Пришеволюбский"		
						Малоэтажный 108-квартирный (четырёхэтажный) жилой дом		
						План кровли		
						План стропил и черепичных направлений		
Изм.	Кол. экз.	Лист	№рек.	Подпись	Дата	Страна	Лист	Листов
Разработчик		Денисенко		<i>Д.И. Денисенко</i>	09.15.12	ПД	6	19
ГАП		Васильевский		<i>В.И. Васильевский</i>	09.15.12			
ГИП		Бойкобо		<i>Б.И. Бойкобо</i>	09.15.12			
И.контр.		Денисенко		<i>Д.И. Денисенко</i>	09.15.12			
						 Государственное строительное надзорное управление Ленинградской области		
						Филиал № 1		