
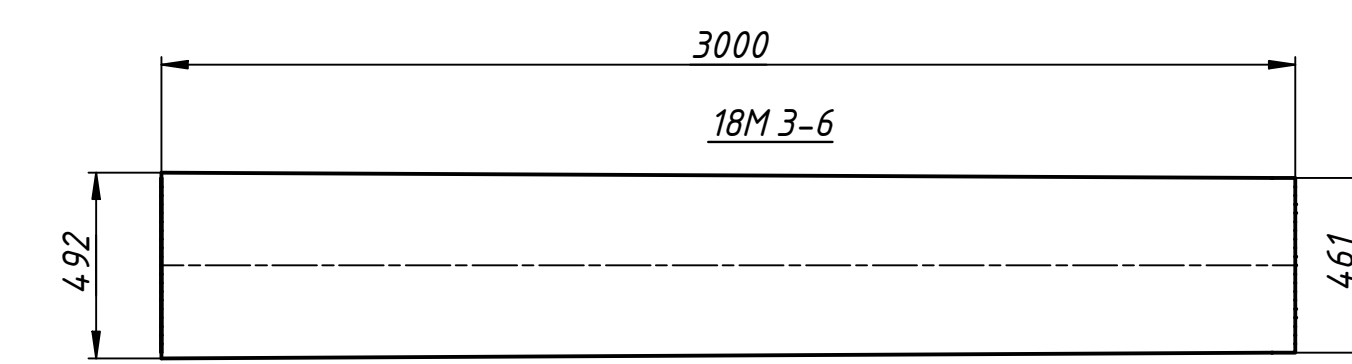
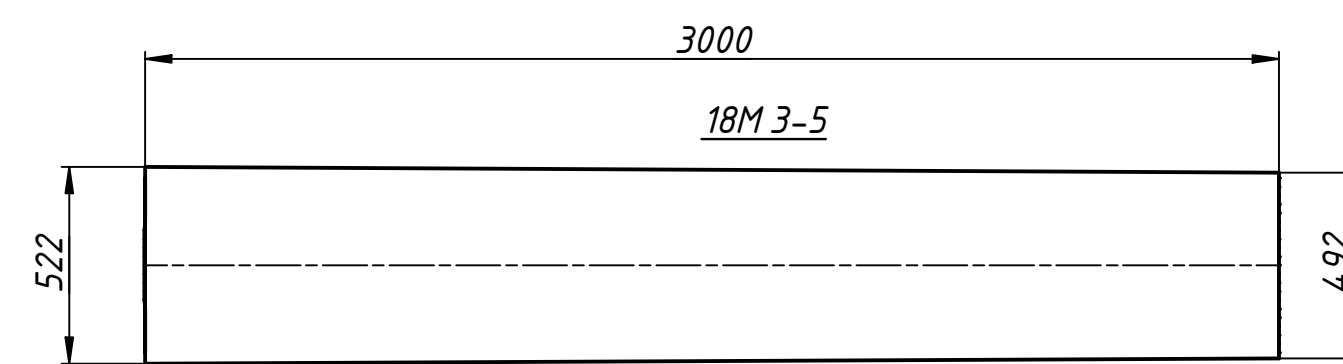
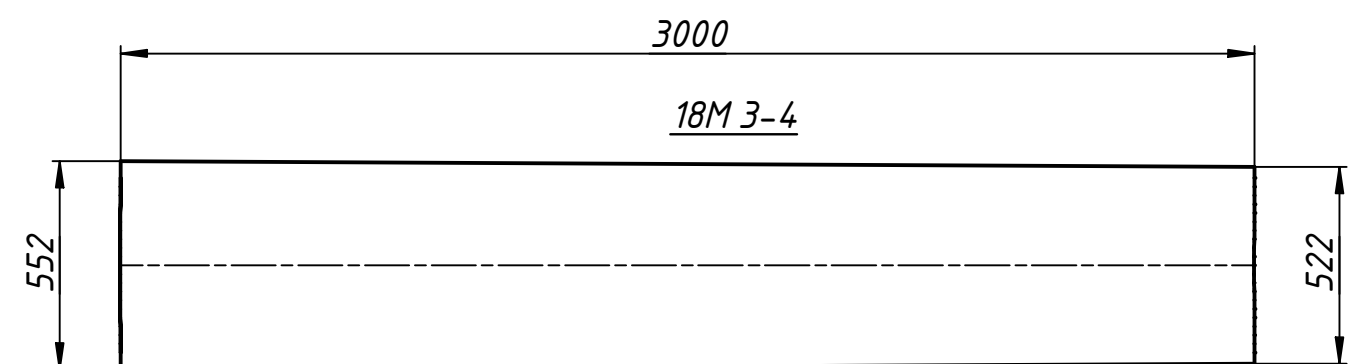
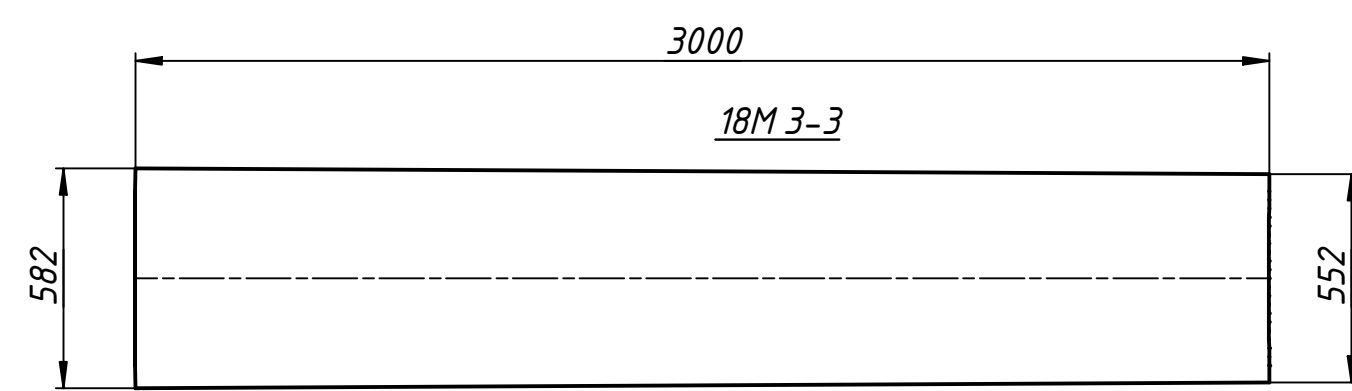
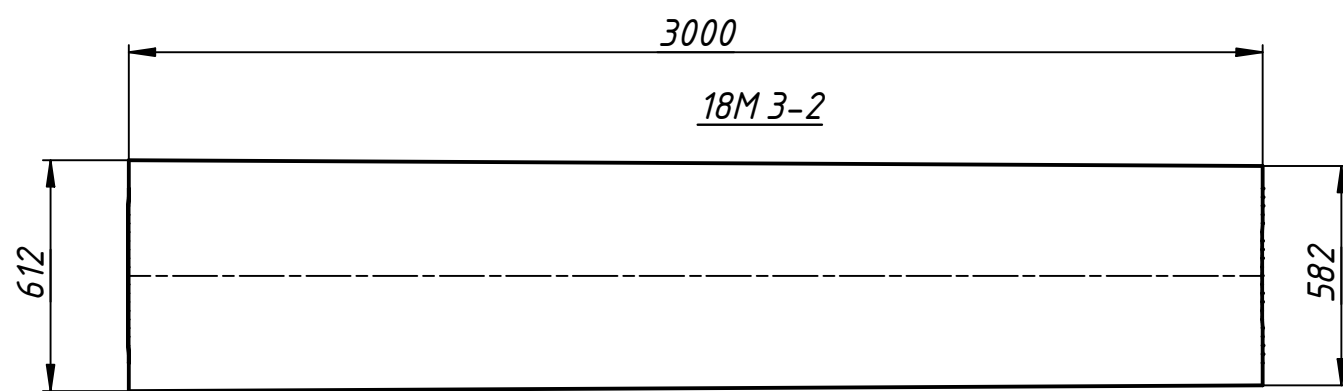
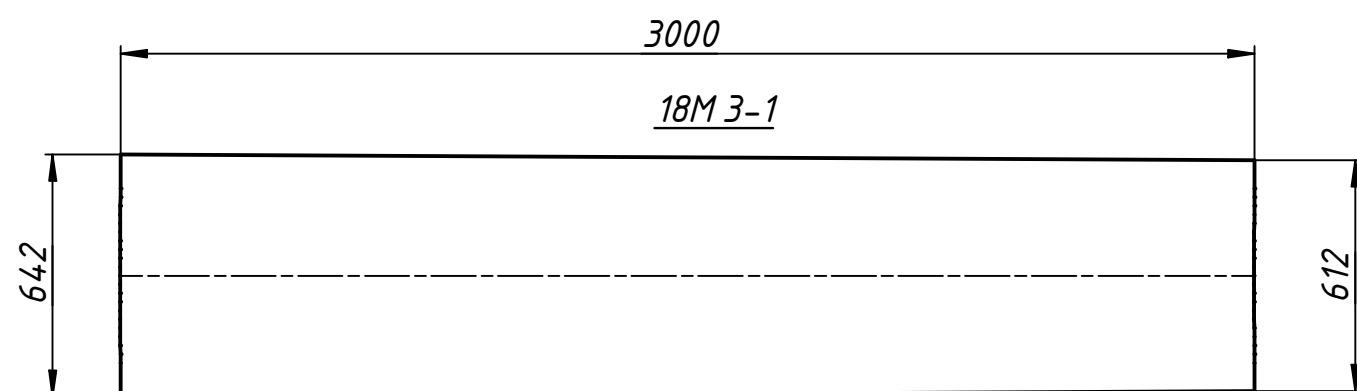
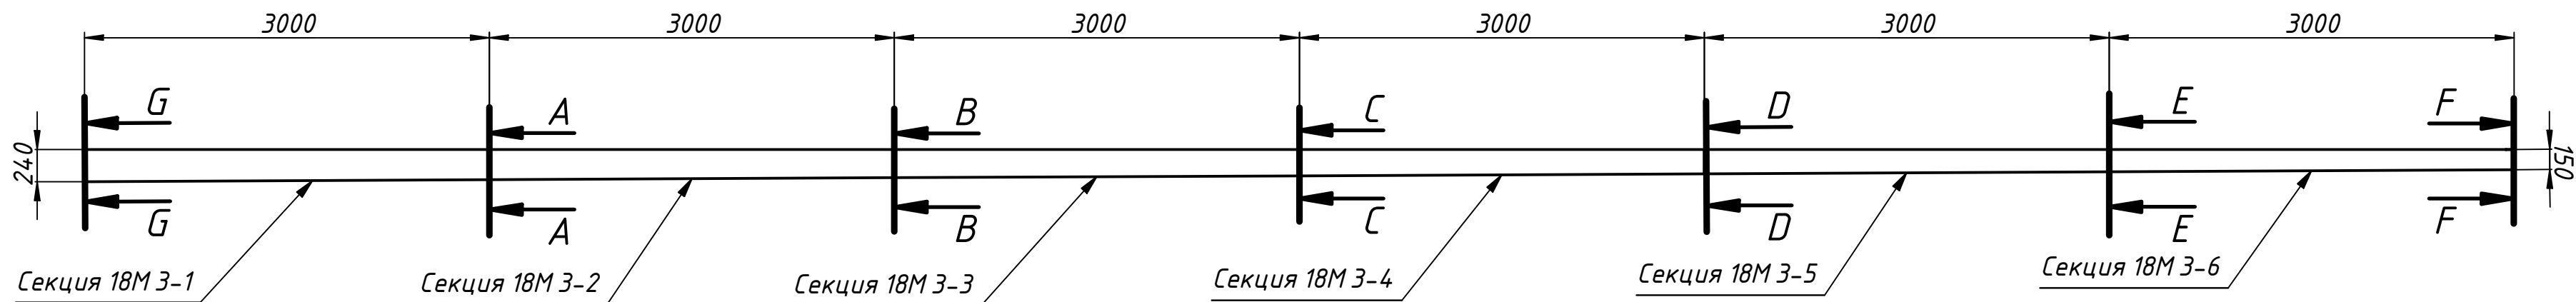


Перв. примен.	
Справ. №	
Подп. и дата	
Инв. № подл.	
Взам. инв. №	
Инв. № дубл.	
Подп. и дата	
Инв. № подл.	

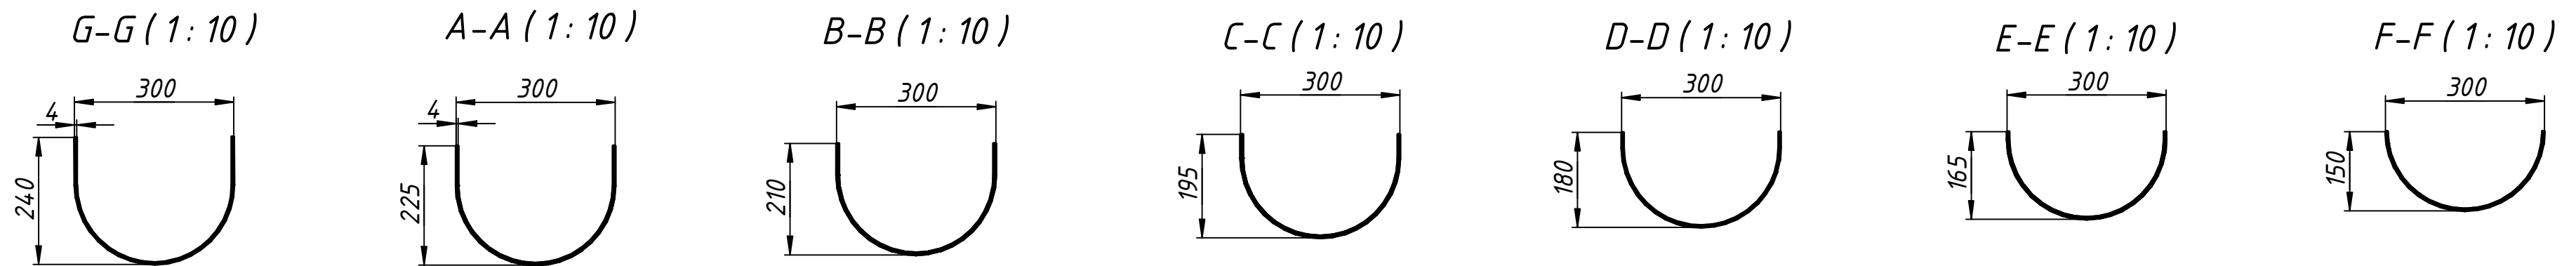

Лоток сливной 18 метров					Лит.			Масса	Масштаб
Изм.	Лист	№ докум.	Подп.	Дата				319,3	1:40
Разраб.	Балюк Д.В.			22.10.2018					
Пров.	Захаров С.М.								
Т. контр.	Карандашов А.М.								
Нач. отд.									
Н. контр.									
Утв.	Царев Г.М.								
					Лист			Листов	1
								ООО "ЗПО"	
								Копировал	
								Формат А2	