


Схема расположения ферм и балок покрытия

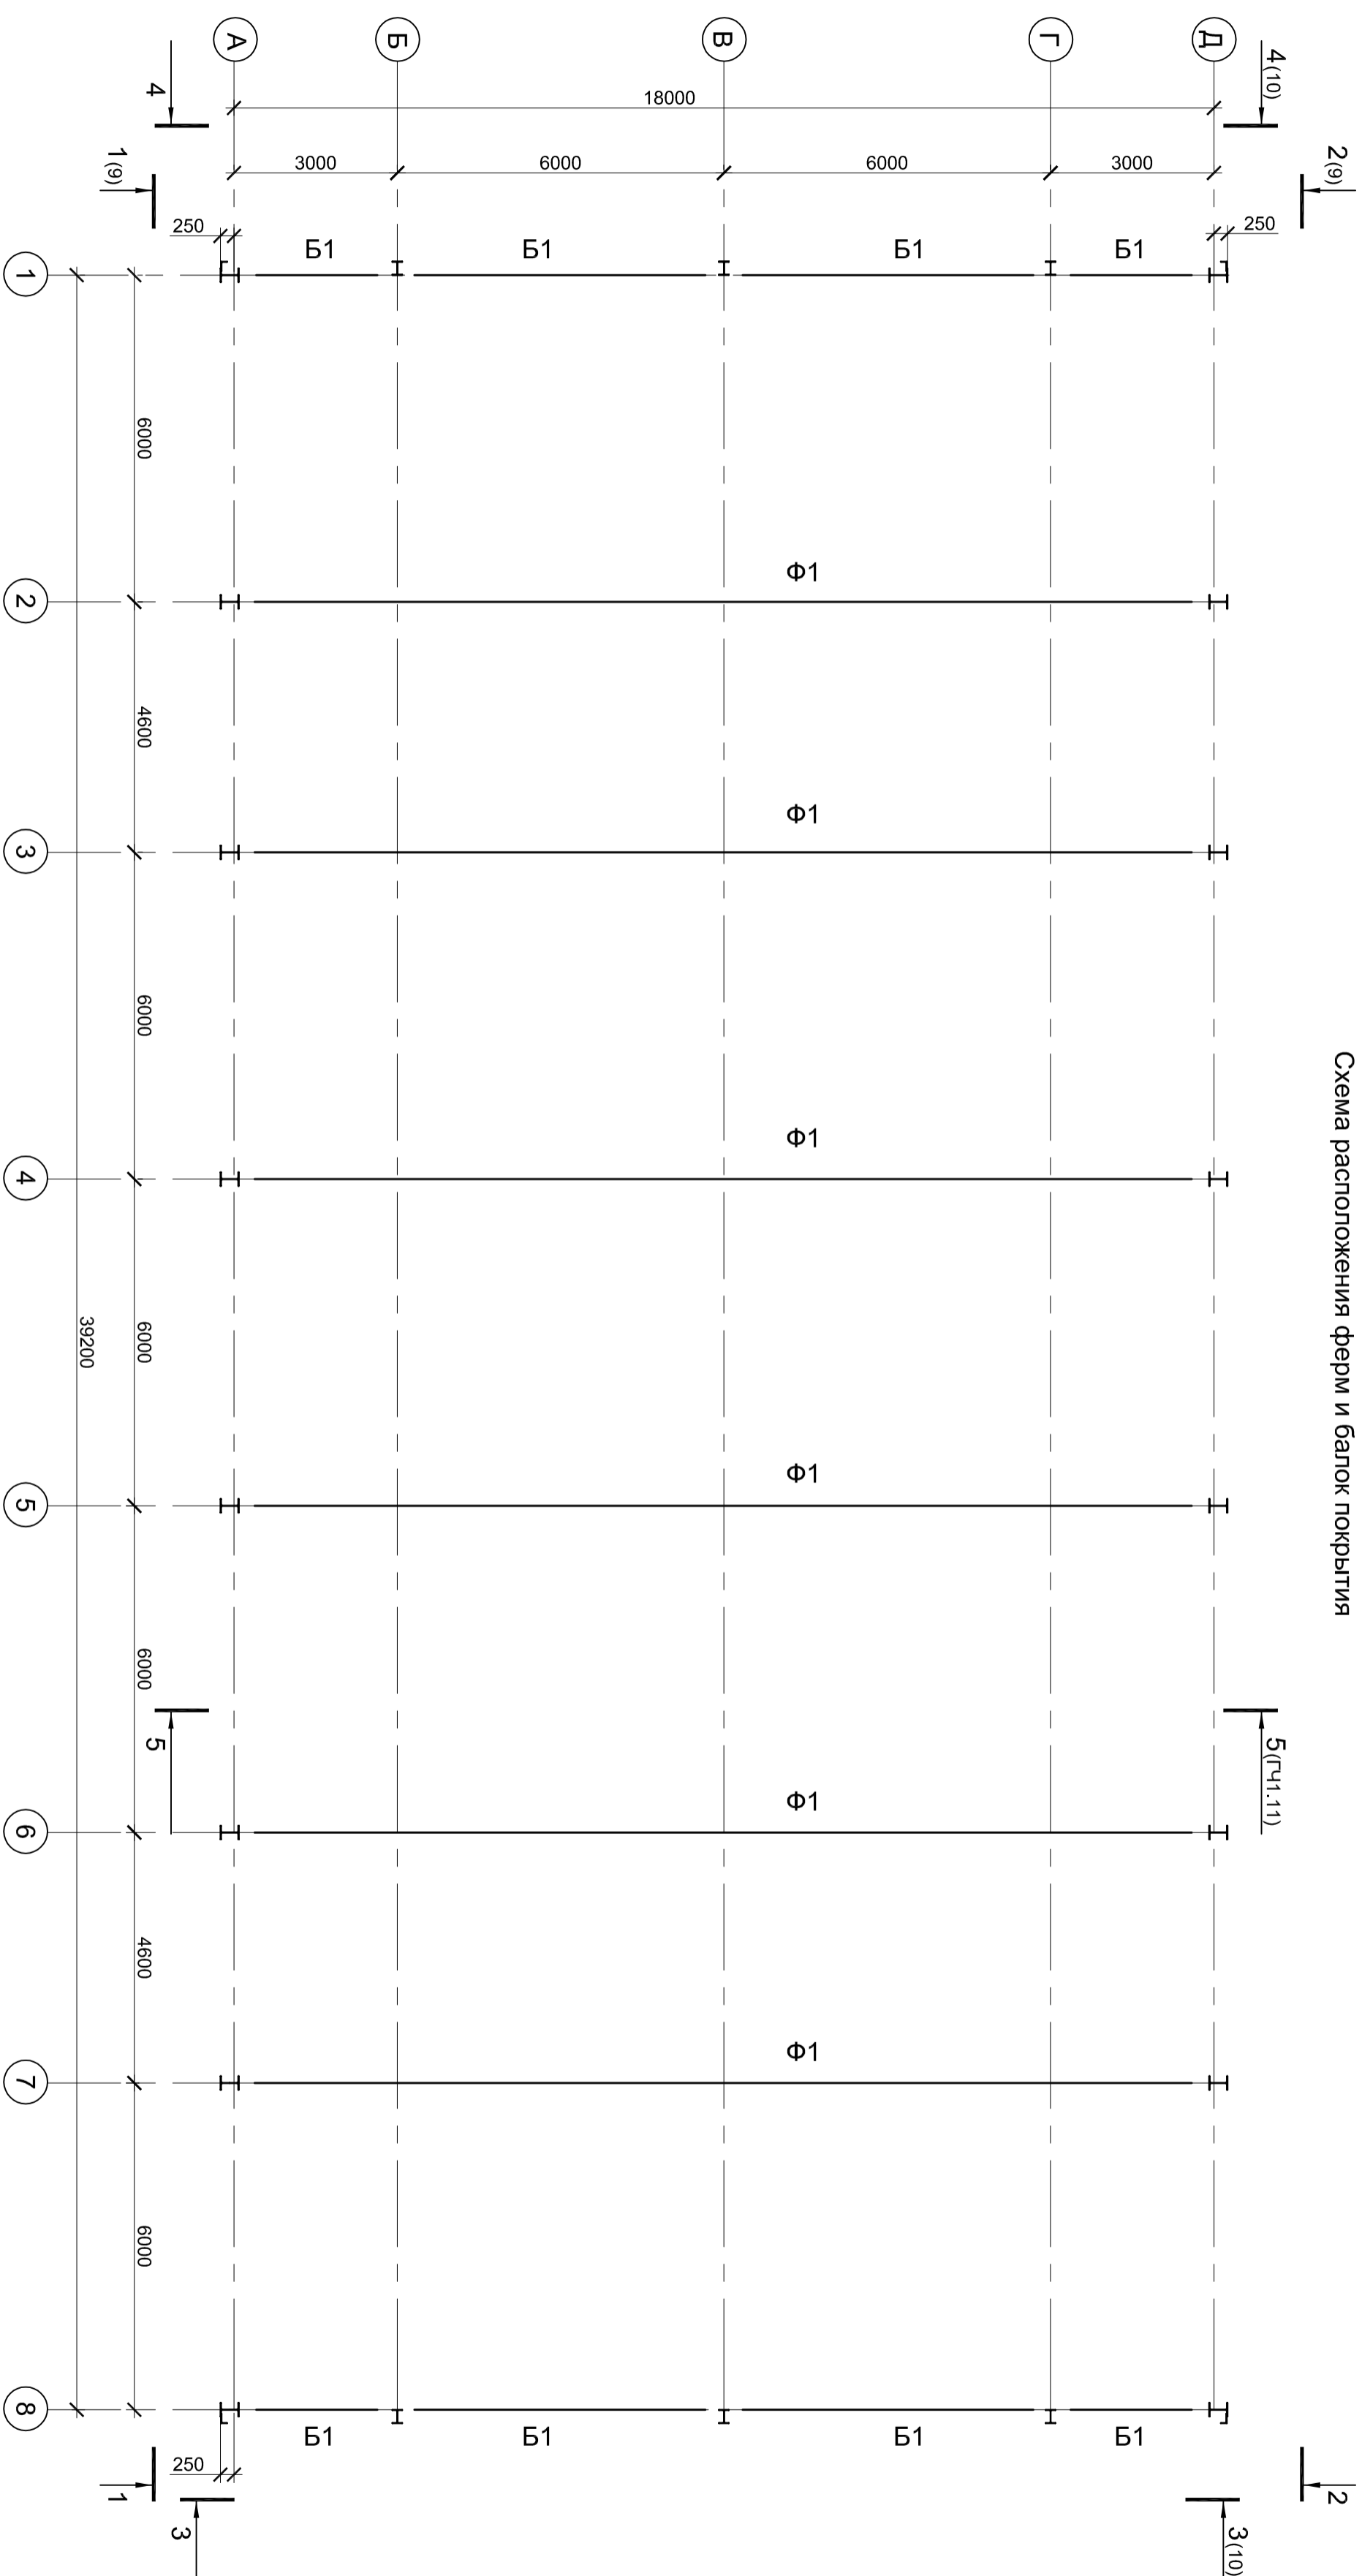

Ведомость элементов

Марка	Сечение		Опорные усилия			Группа конструкций	Марка металла	Прим.
	Эскиз	Поз.	Состав	М тс м	N тс			
Ф1	См. лист 12					2	С255	
Б1	I		I 23 Ш1	6,1		2	С255	

Согласовано					
Инв.№ подл.	Подп. и дата	Взам. инв. №			

ГТ/61/2011-01-КМ

Ремонтно-эксплуатационный блок на площадке Псковского ЛПУ МГ

Изм.	Кол.уч.	Лист	№ док.	Подп.	Дата
Разраб.		Средяковецкая			07.12
Пров.		Сляжжик			07.12
Нач. отд.		Сляжжик			07.12

Н. контр.	Сляжжик	07.12	Схема расположения ферм и балок покрытия	Стация	Лист	Листов
				Р	3	