



NEUE Treppenposition
NEW stair location
(Mat.-no. 11185100)

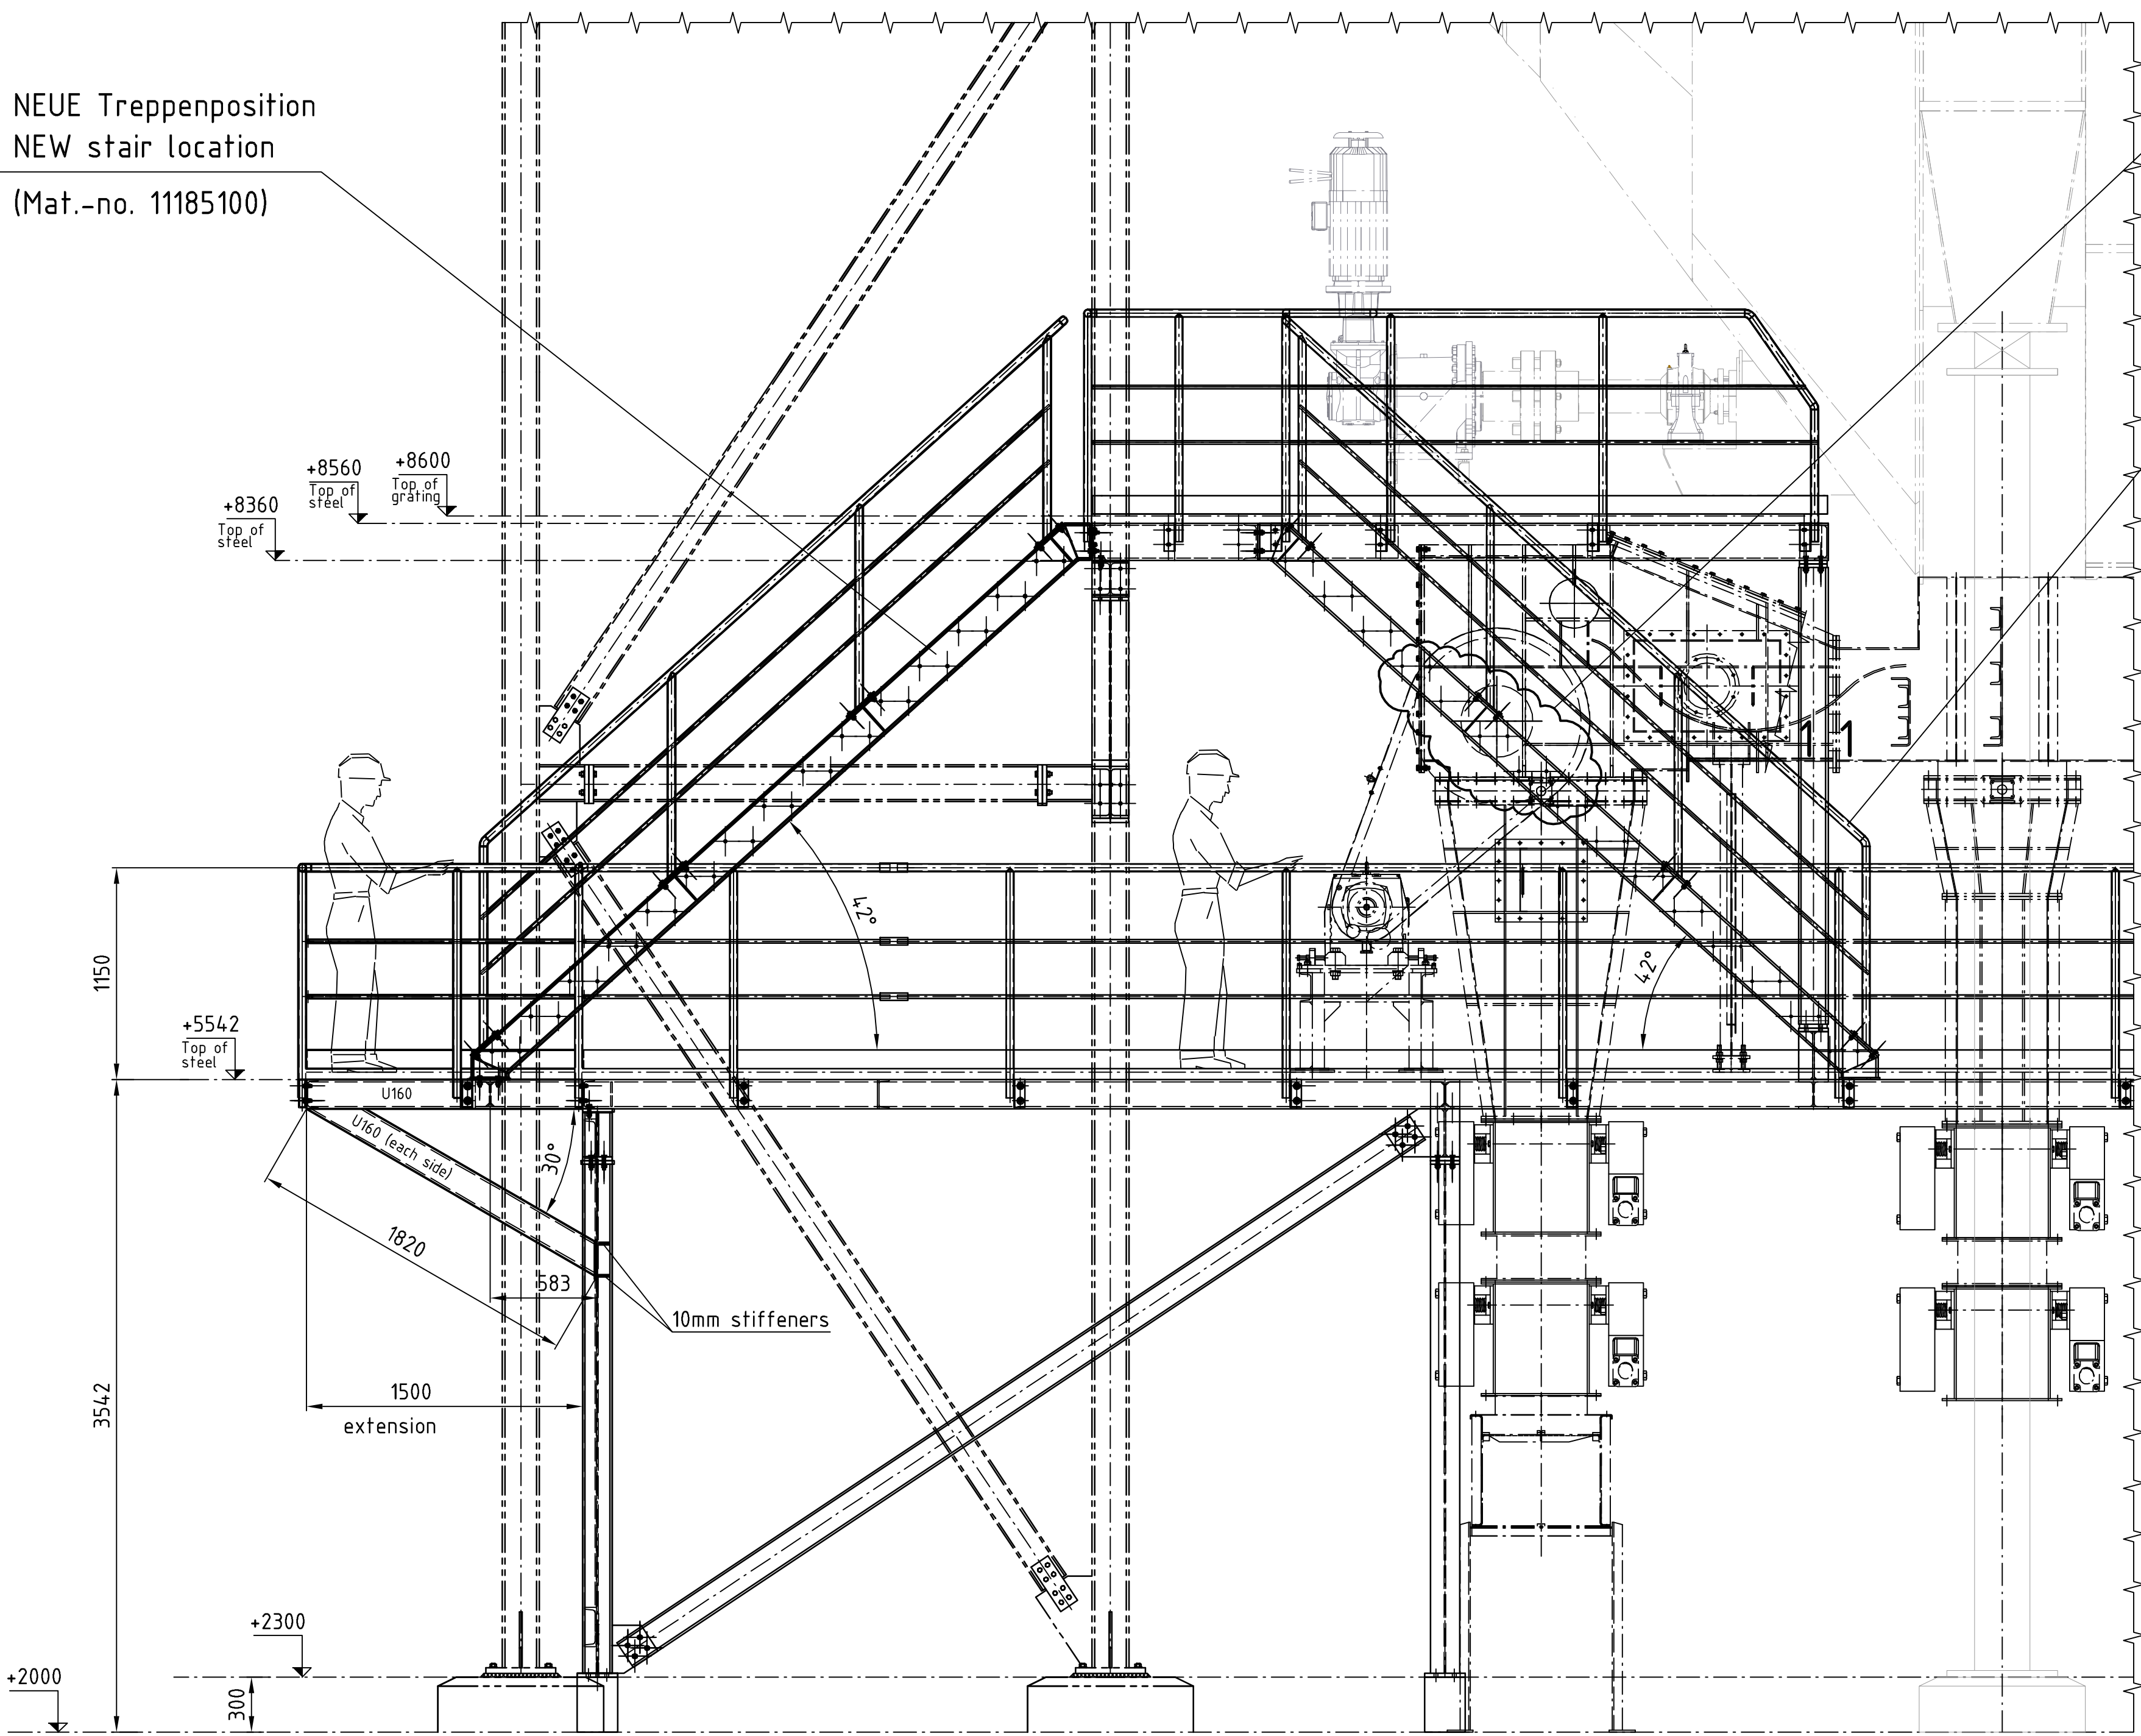


Kollision mit alter Treppenposition
fouling with old stair position

ALTE Treppenposition
OLD stair location
(Mat.-no. 11185100)


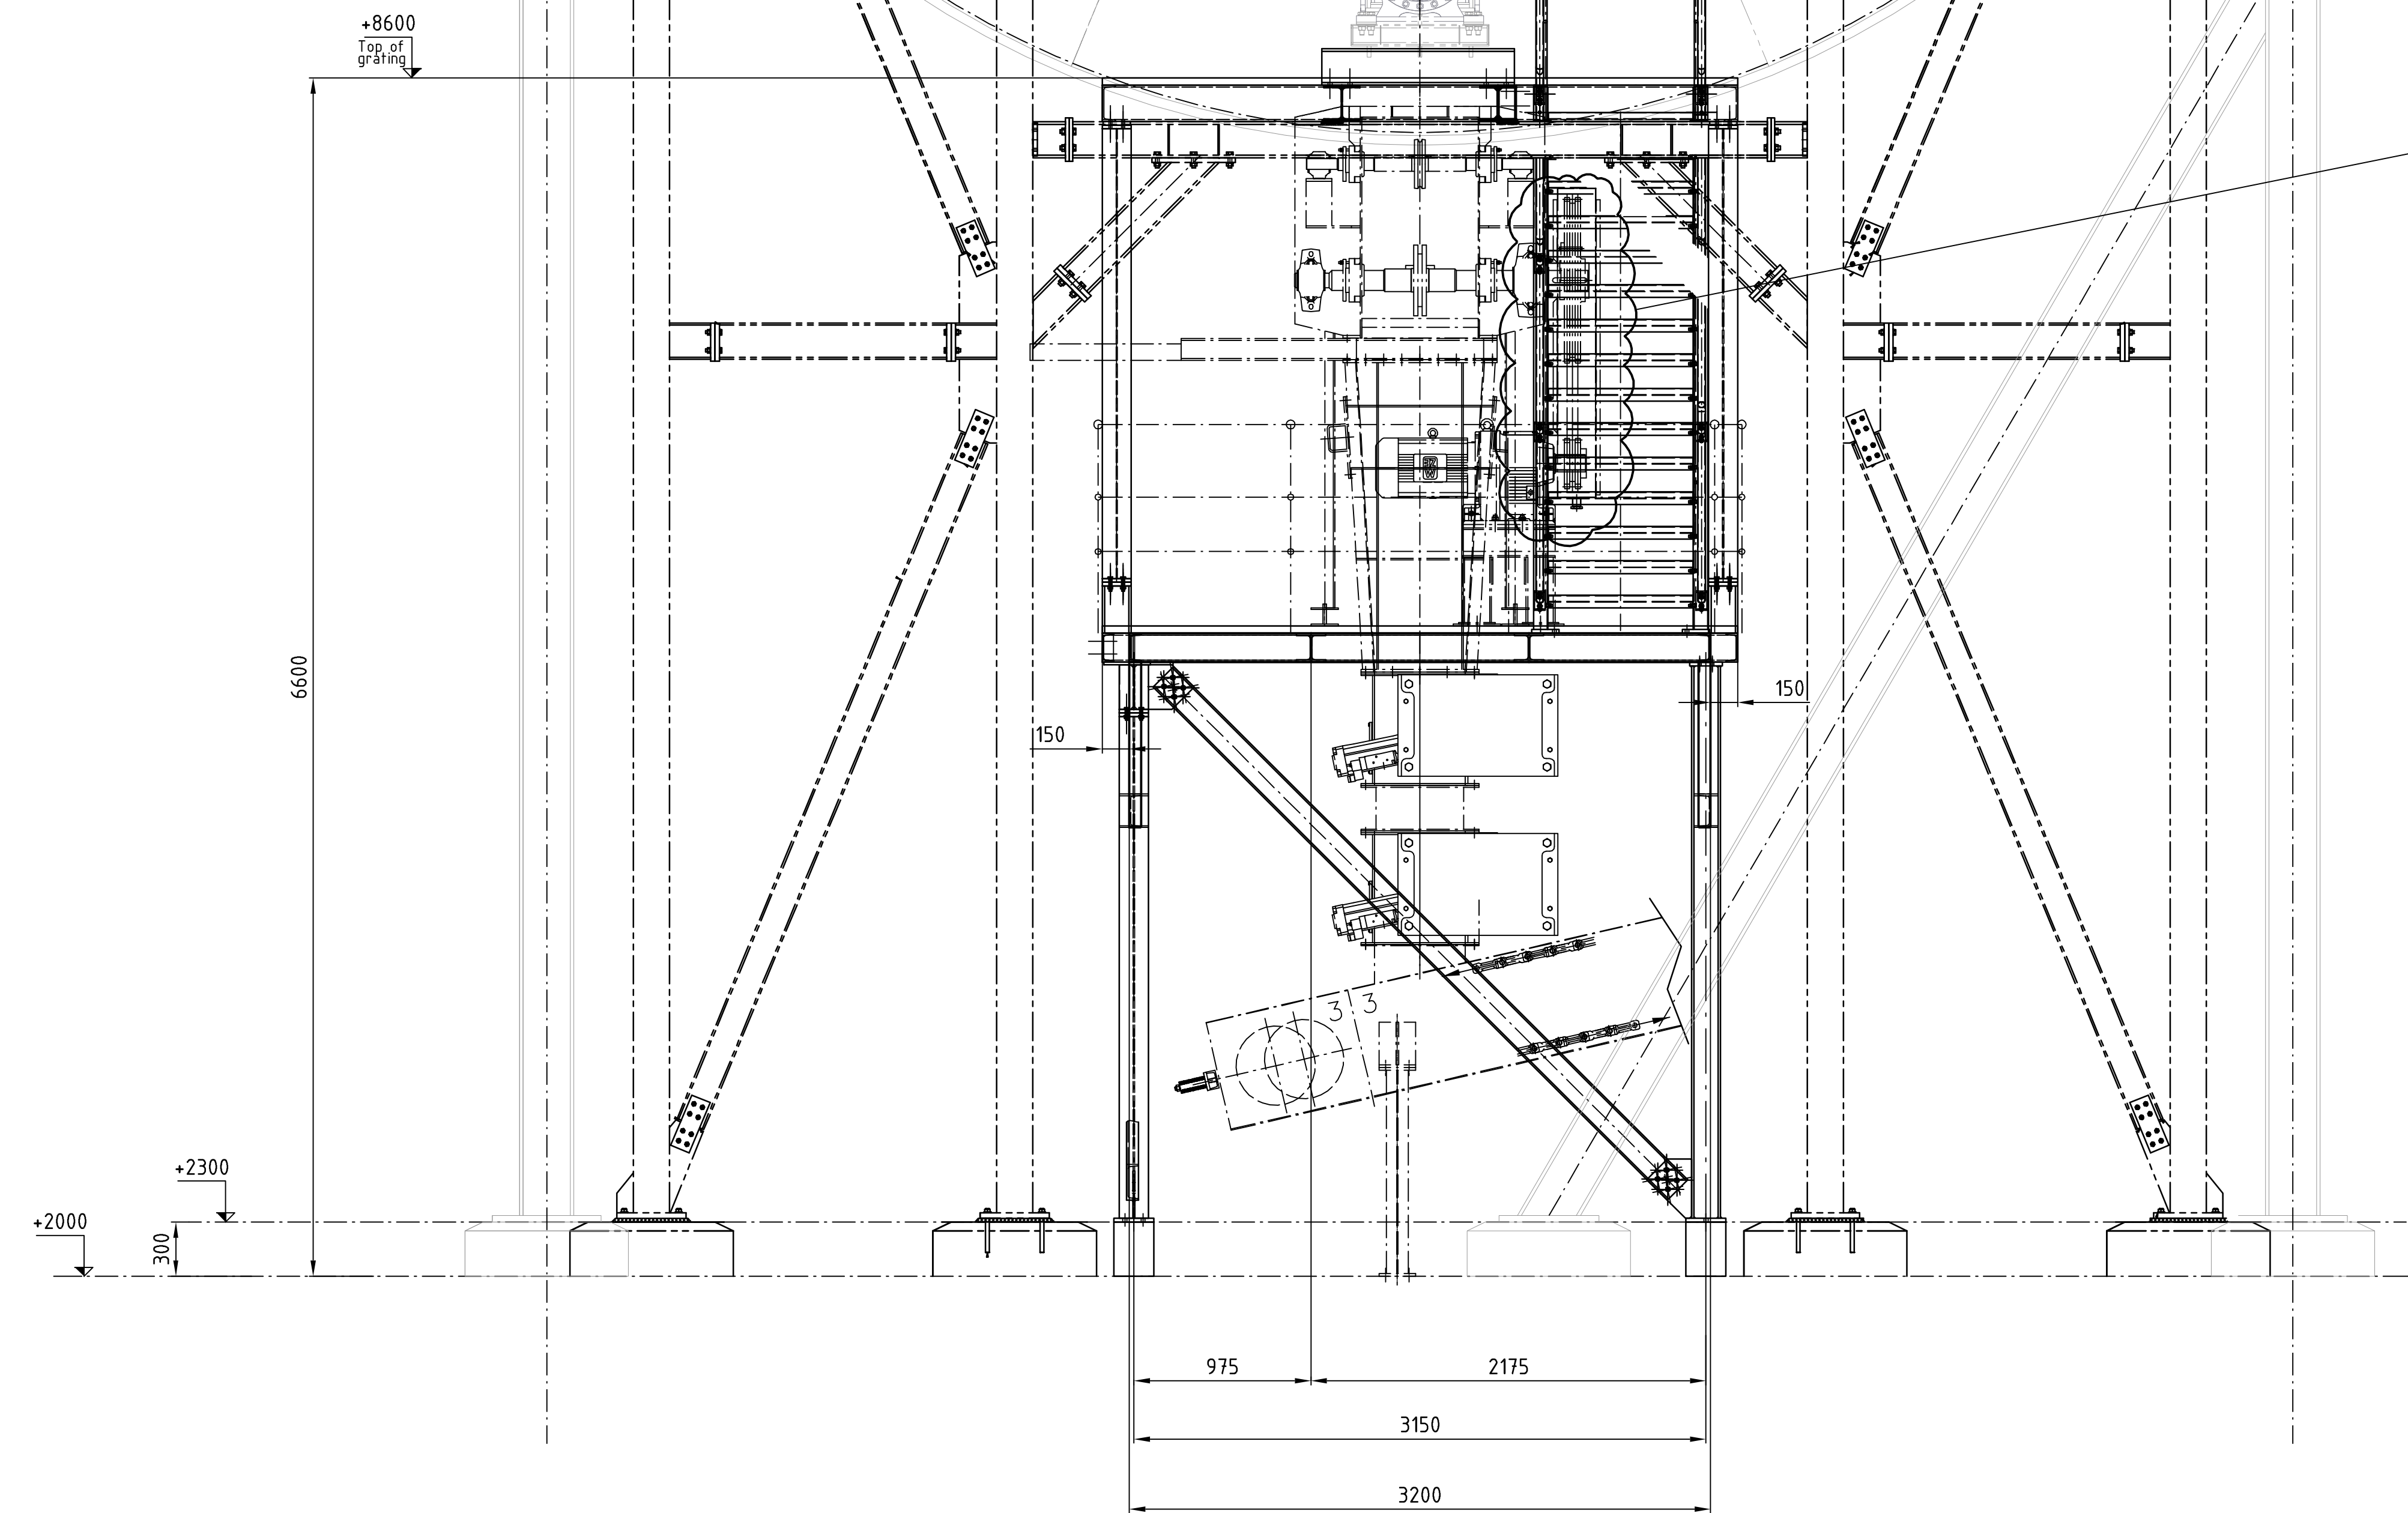


Kollision mit alter Treppenposition
fouling with old stair position

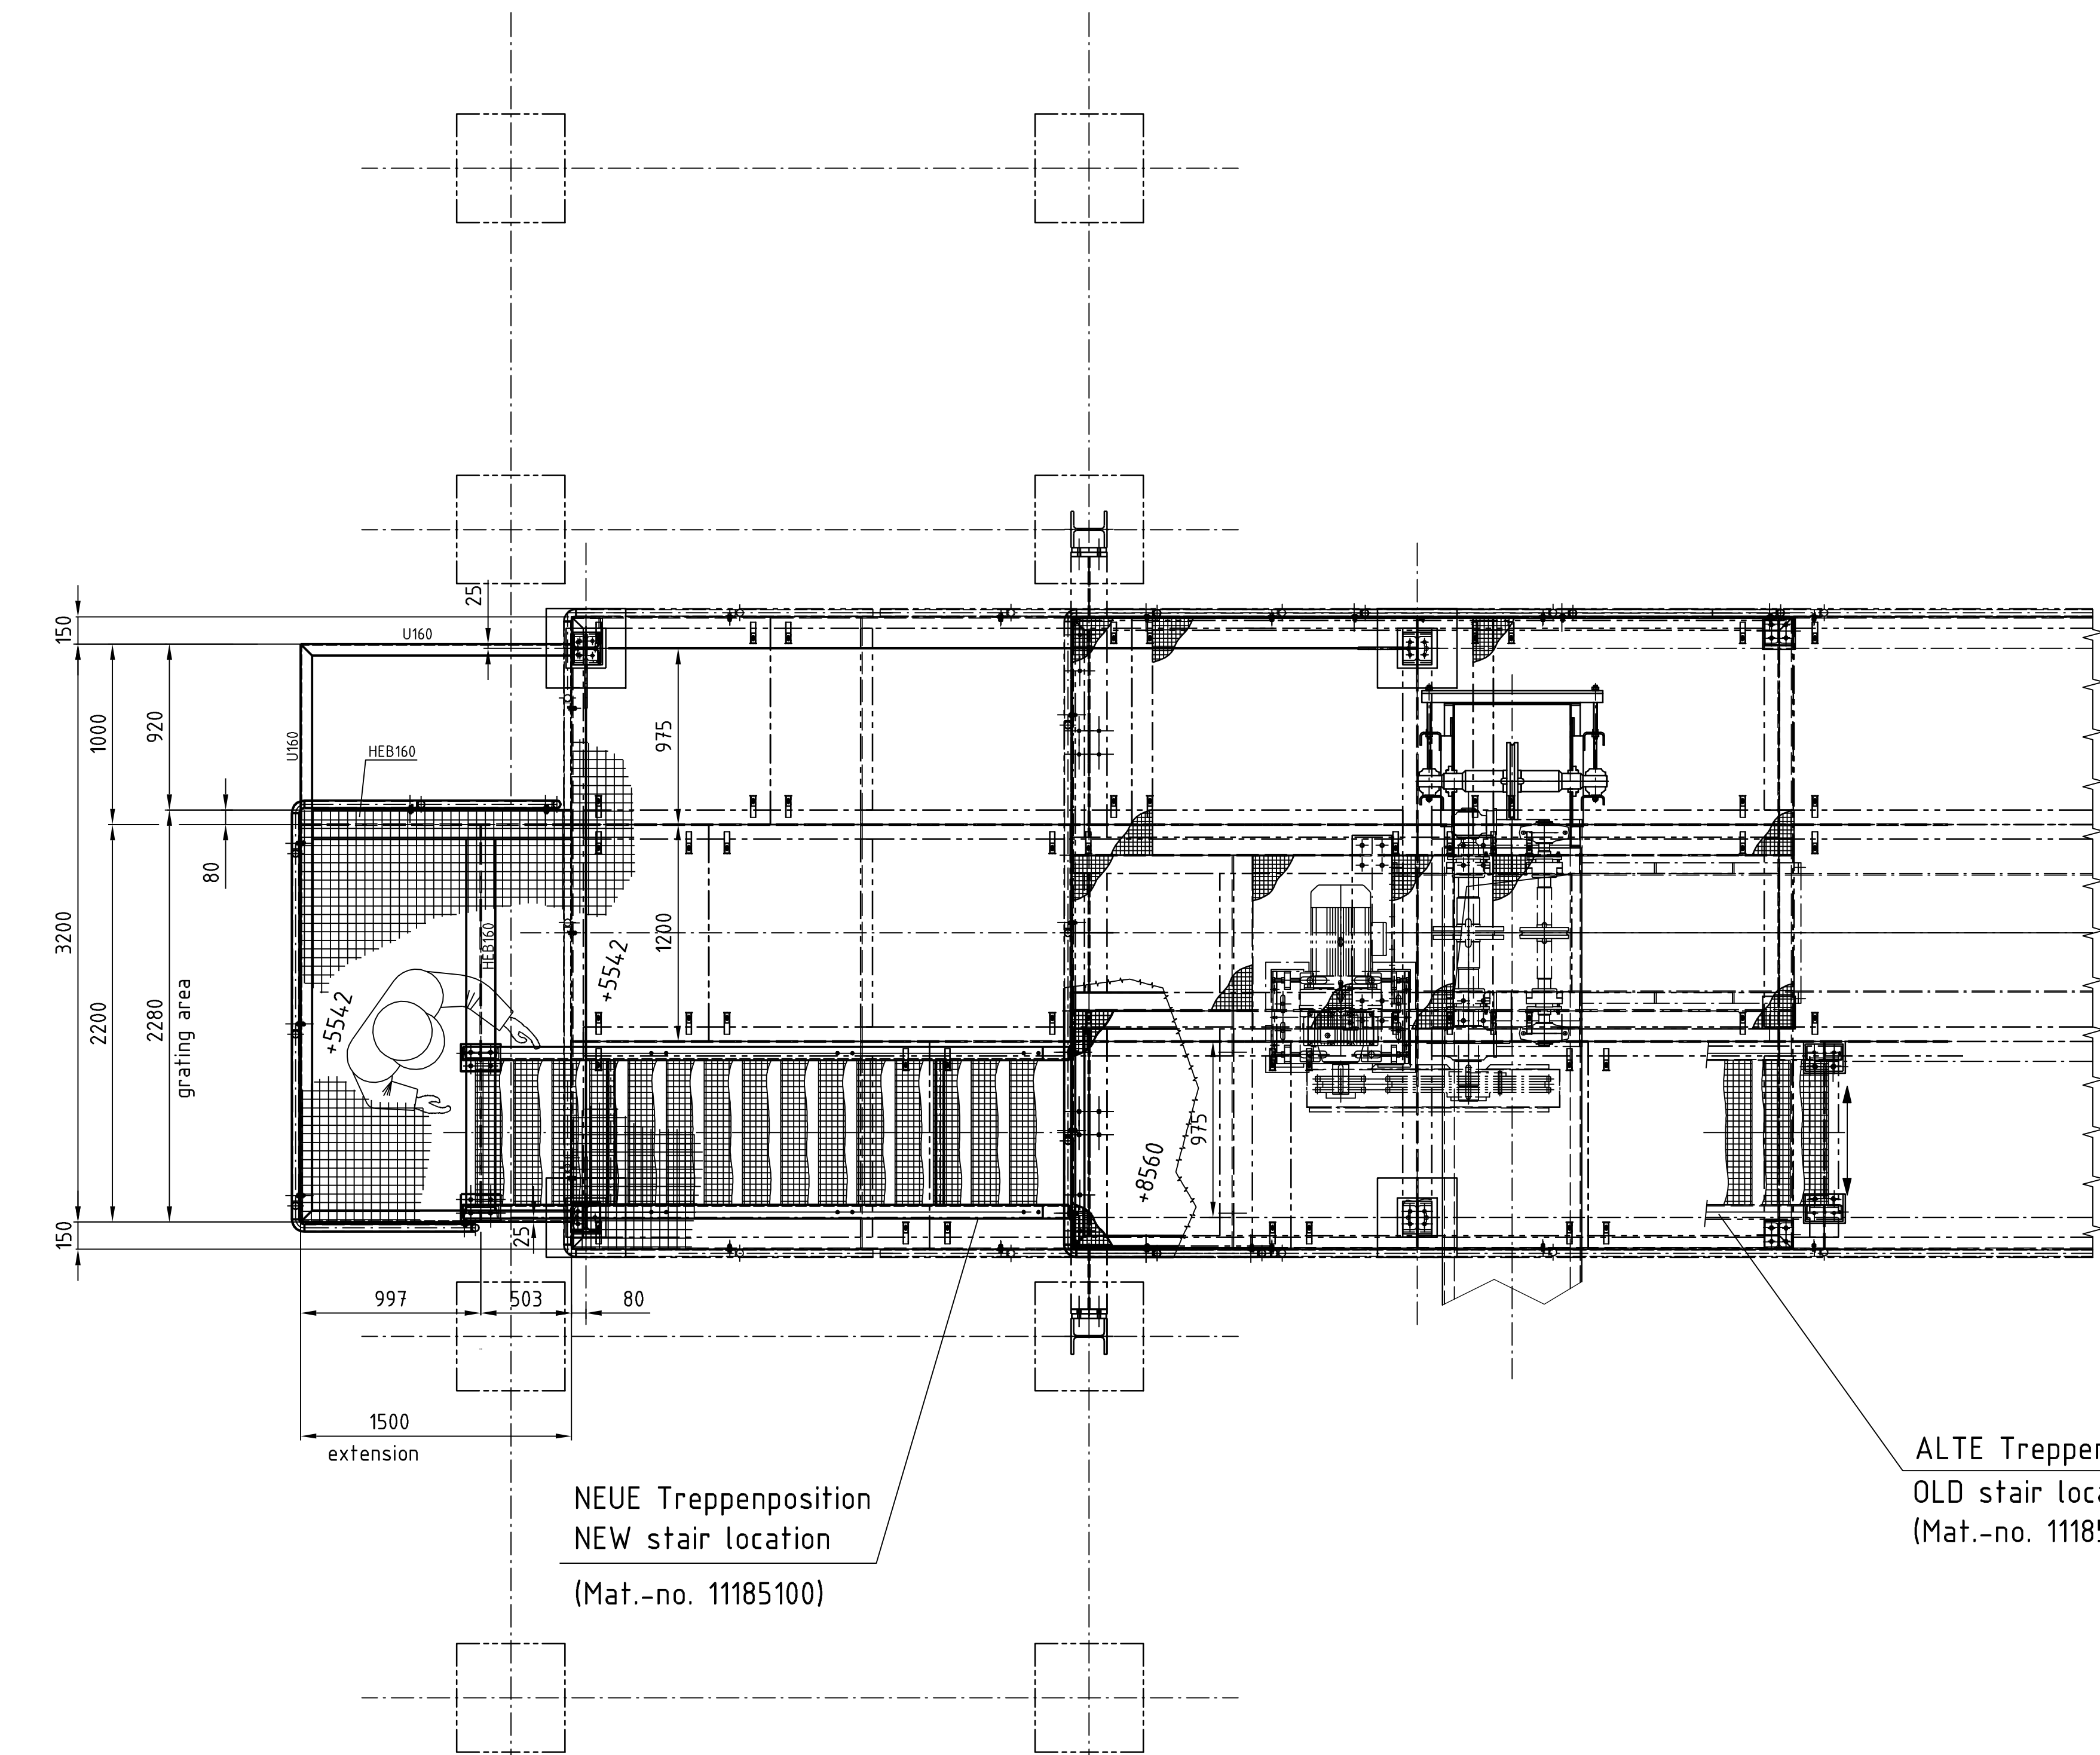

ALTE Treppenposition
OLD stair location
(Mat.-no. 11185100)

NEUE Treppenposition
NEW stair location
(Mat.-no. 11185100)

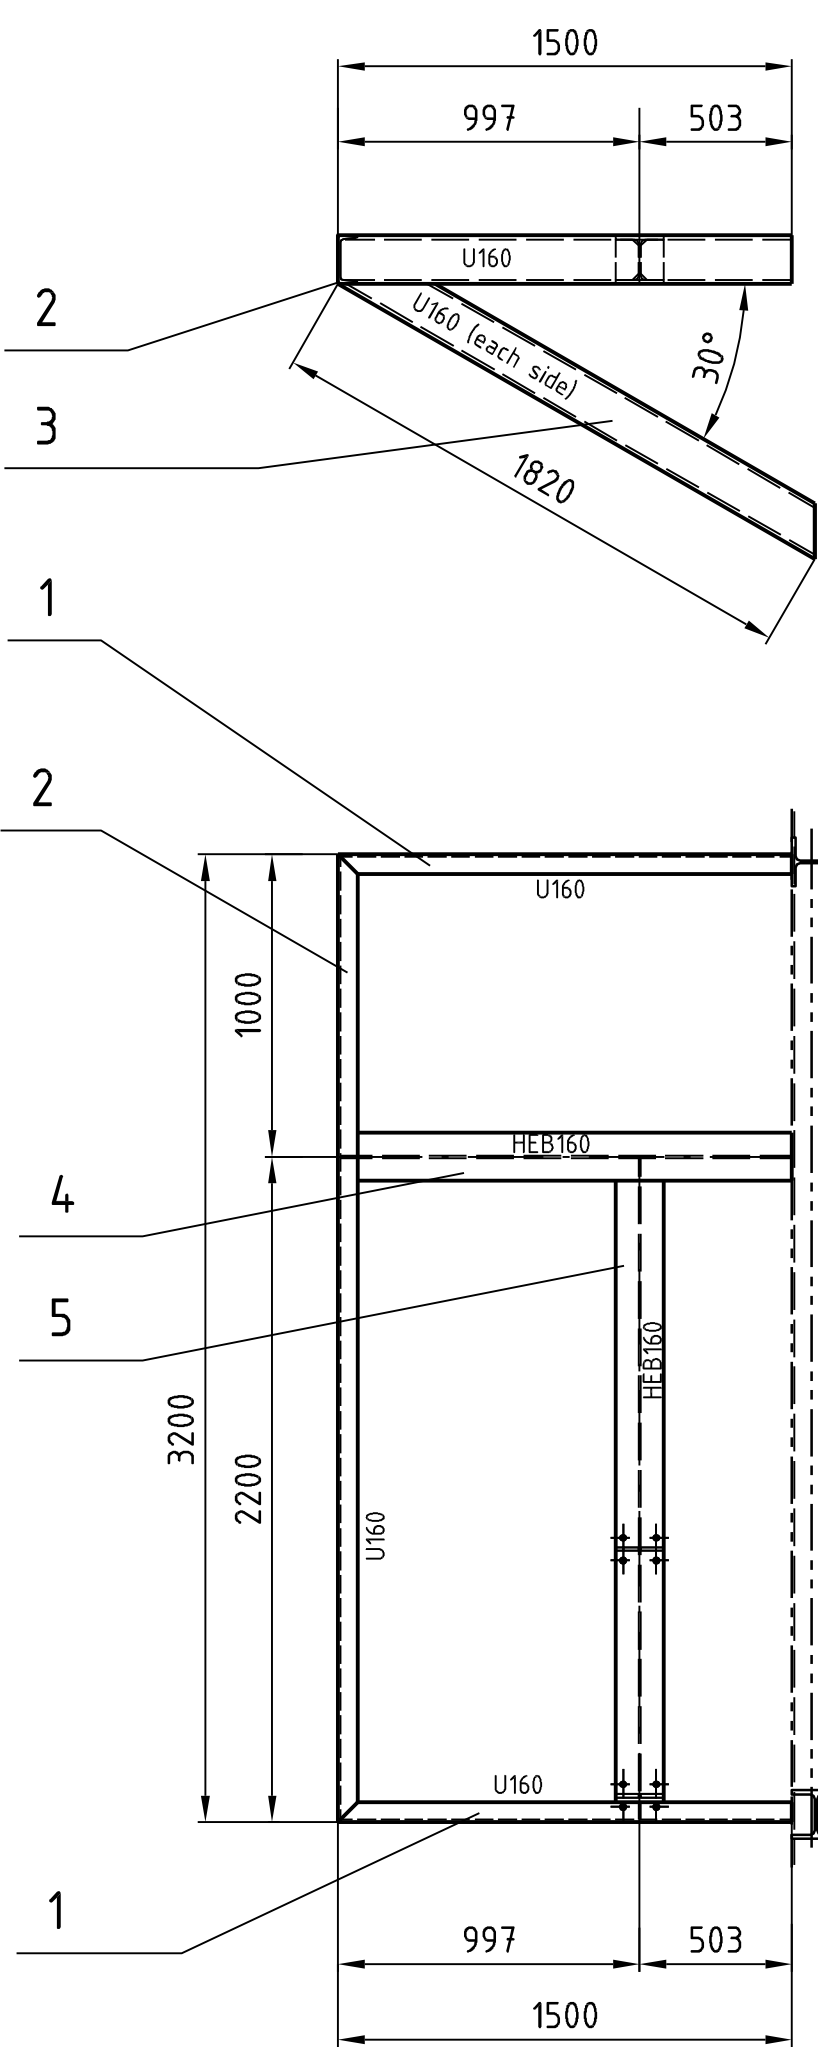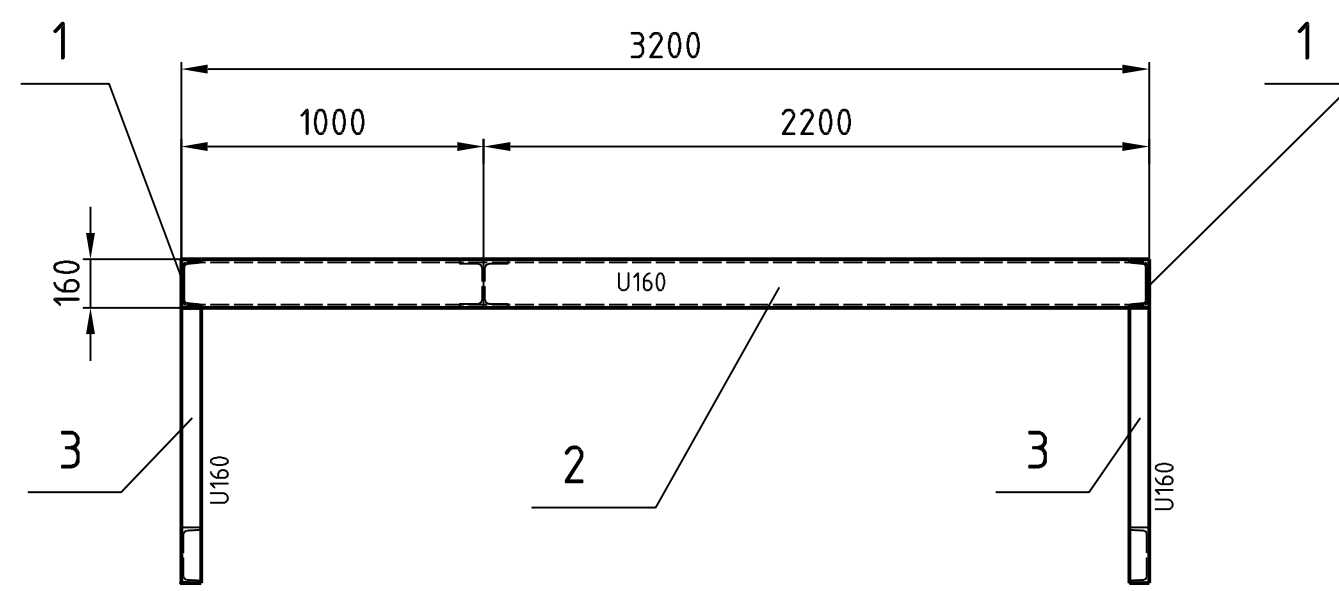

Stückliste der benötigten Profile für Bühnenerweiterung (ohne Geländer, Gitterrost & Befestigungen):
Part List of required sections for platform extension (without railings, gratings & fixing elements):

Pos Item	Stk Qty	Gegenstand Description	Dimension	Material	kg	kg total	Bemerkungen Remarks
5	1	I-Profil I-Shape	DIN 1025-2 - IPB 160	S235JR	42,6	93,7	
4	1	I-Profil I-Shape	DIN 1025-2 - IPB 160	S235JR	42,6	63,9	
3	2	U-Profil U-Shape	DIN1026-1 - U 160	S235JR	18,8	71,4	
2	1	U-Profil U-Shape	DIN1026-1 - U 160	S235JR	18,8	60,2	
1	2	U-Profil U-Shape	DIN1026-1 - U 160	S235JR	18,8	56,4	
					345,6		

Anmerkungen:
--- Die vorhandene Treppe (Mat.-Nr. 11185100) ist zu verwenden.
--- Vor Fertigung/Ausführung sind die Maße vor Ort zu prüfen.
Notes:
--- The existing stair (Mat.-no. 11185100) is to be used.
--- Before start of manufacturing the dimensions have to be checked as per site situation.

Relevante Zeichnungen:
Mat.-Nr. 11128118 Detail Engineering ESP
Mat.-Nr. 11195027 Detail Engineering Treppen/Bühnen/Podeste
Mat.-Nr. 11186957 Detail Engineering Podest unten für Staubtransport

unverbindlich
Datum: 12.04.2018

TULA

2018-04-12