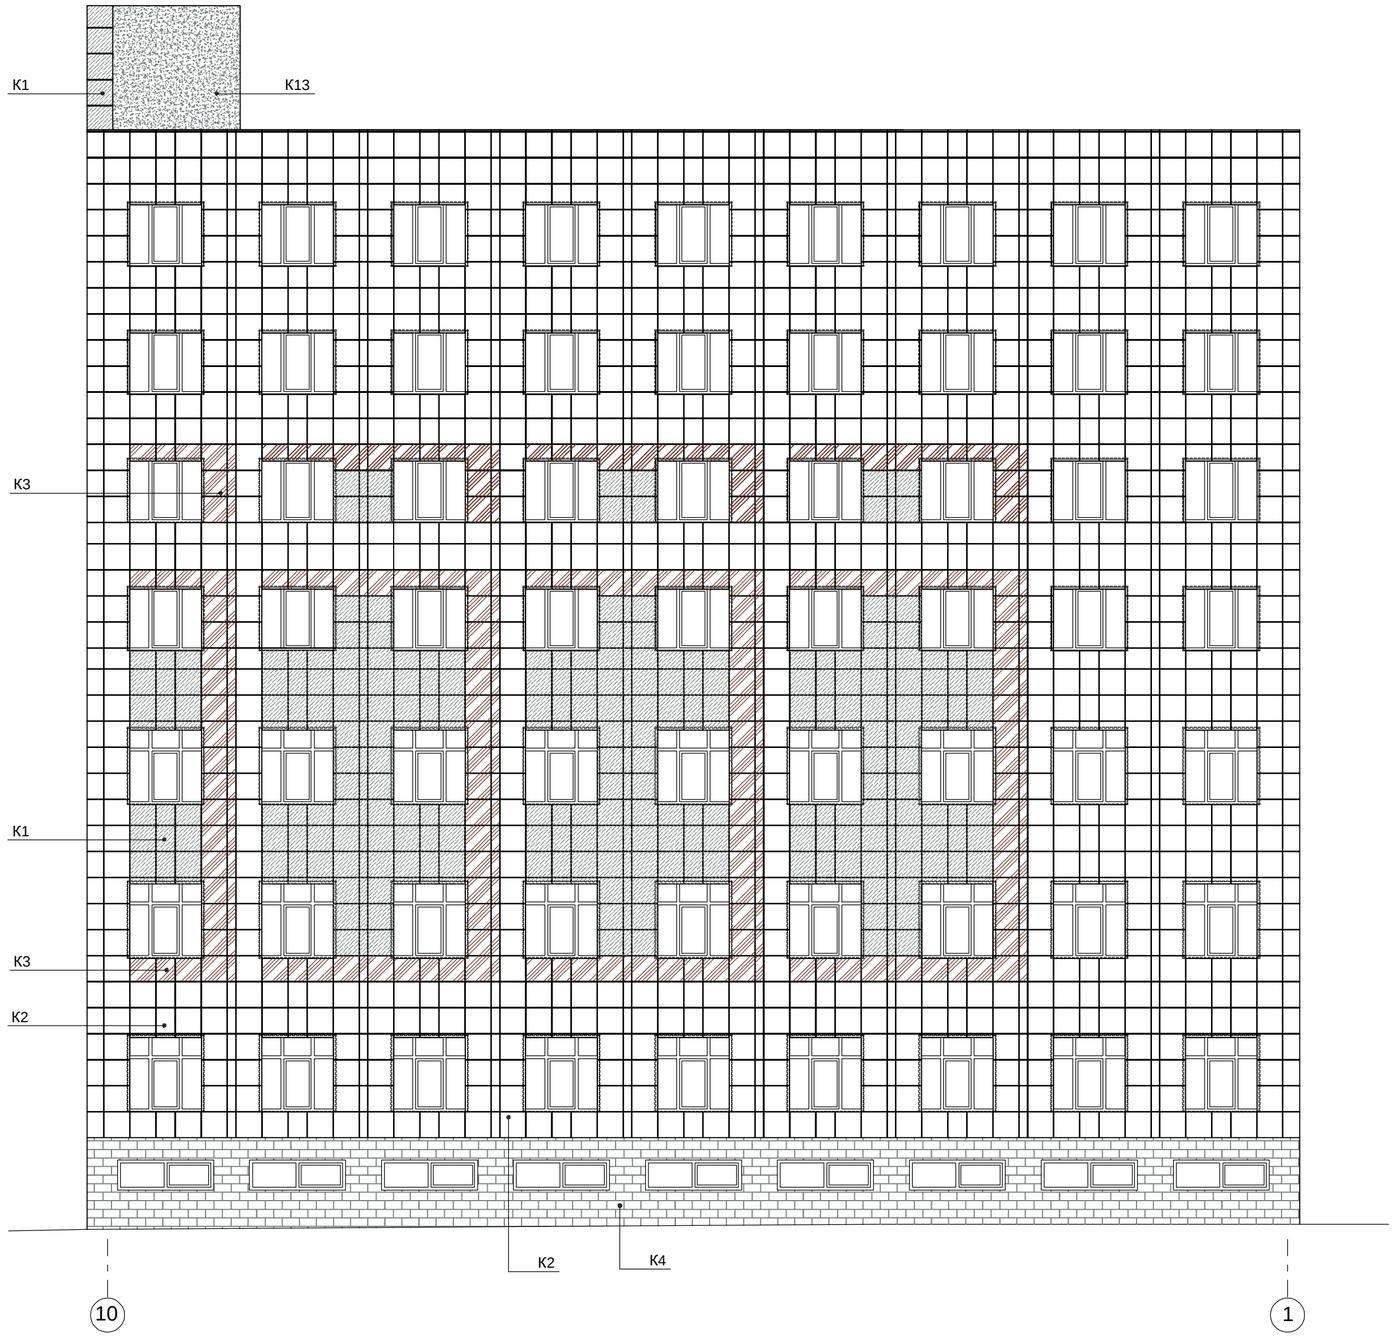


Поз. отделки	Наименование элемента фасада	Наименование материала отделки	Наименование и номер эталона цвета или образец колера	Количество	Примечание
К1	Облицовка фасада	Вентиляционный фасад	Цвет - асфальт (UF004R), по каталогу "Уральский гранит"	300,32 м2	
К2			Цвет - молочный (Y100R), по каталогу "Уральский гранит"	1 430,35 м2	
К3			Цвет - шоколад (UF006R), по каталогу "Уральский гранит"	127,87 м2	
К4	Облицовка фасада	"Бессер" блок	Цвет- серый	182,18 м2	
К5	Облицовка крылец и пандуса	Керамогранит с нескользящей поверхностью 600х600мм.	Цвет- темно-серый		
К8	Металические элементы	Окраска атмосферостойкой краской по грунтовке	Цвет- серый RAL 7004 по кат. "RAL CLASSIC.		
К9	Металлическое ограждение на парпете по ГОСТ 25772-83	Металлический прут круглого сечения с окраской по грунтовке	Цвет - серый RAL 7004 по кат. "RAL CLASSIC.		
К10	Оконные отливы	Метал. лист с полимерным завод. покрытием (шир. -150 мм)	Цвет - белый RAL 9003 по кат. "RAL CLASSIC.		
К11	Подшивка низа козырьков	Фасадно-потолочные панели по каталогу "Профиль".	Цвет - белый RAL 9003 по кат. "RAL CLASSIC.		
К12	Парапетный слив	Глад. метал. лист с полимер. покр. Промышленная компания "Металл Профиль" г.Уфа, ул. 50летОктября24,офис118,	Цвет- серый RAL 7004 по кат. "RAL CLASSIC.		
К13	Облицовка фасада	Фасадная штукатурка	Цвет подобрать в К1	37,48 м2	

Примечание:

1. Площадь может быть откорректирована в соответствии с технологией установки фасадов.
2. Заполнение новых оконных проемов выполнить из пластикового профиля по ГОСТ 30674-99 . Стеклопакеты применить в двухкамерном исполнении согласно ГОСТ 30733-2000 с коэффициэнтом сопротивления теплопередаче не менее 0,58м.кв.*°С/ Вт.
3. Перед тамбуром гл. входа и в тамбуре, в конструкцию пола уложить грязезащитное покрытие 2-ой зоны очистки (модульное покрытие СИТИ ПЛАСТ Артикул 99598 толщ. 16мм. с "антишпилькой", цвет черный). Края оформить декор. профилем, той же фирмы-поставщика.
4. Перед началом фасадных работ выполнить разводку кабеля эл. освещения, видеонаблюдения.
5. Все материалы отделки должны иметь сертификаты качества и образцы согласовать с автором проекта.

Данный чертеж не подлежит размножению или передаче другим организациям и лицам без согласования с автором проекта

Изм.	Кол. уч.	Лист	№ док.	Подп.	Дата
ГИП		Князев			02.17
Разраб.		Хамидуллин			02.17
Н. Контр.		Тухватуллин			02.17

03.09.2016-АР

"Административное здание по ул. Шафиева в Октябрьском районе городского округа город Уфа Республики Башкортостан " (корректировка проекта)

Административное здание

Стадия	Лист	Листов
П		

Фасад в осях 10-1.
Схема раскладки керамогранита. М 1:100

ООО ПФ "ГОСТ-Стандарт"


Согласовано

Взам. инв. №


Подп. и дата

Инв. № подл.

Фасад в осях Г-А

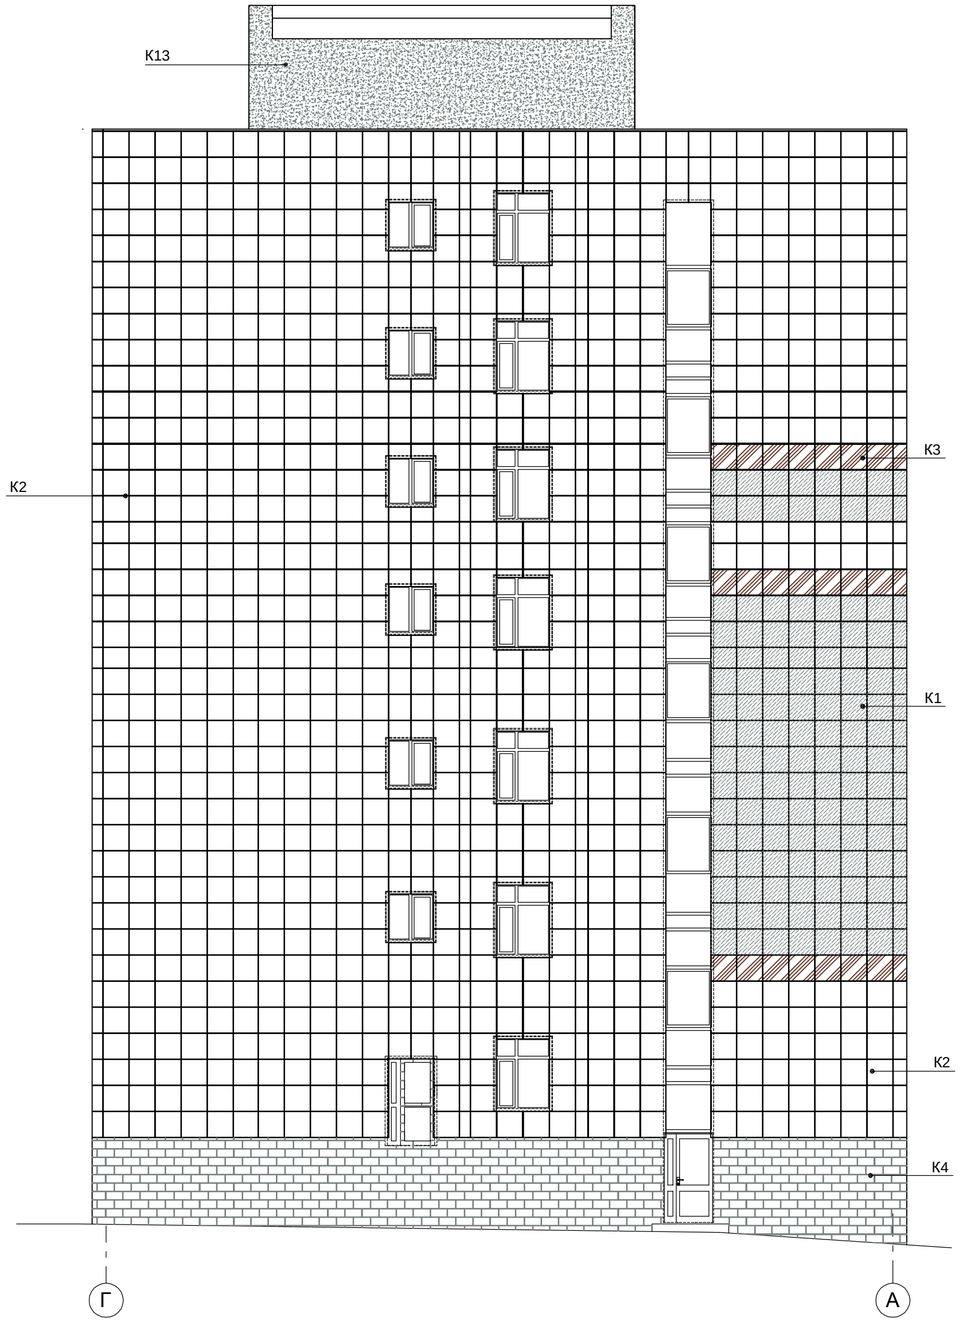

Фасад в осях А-Г

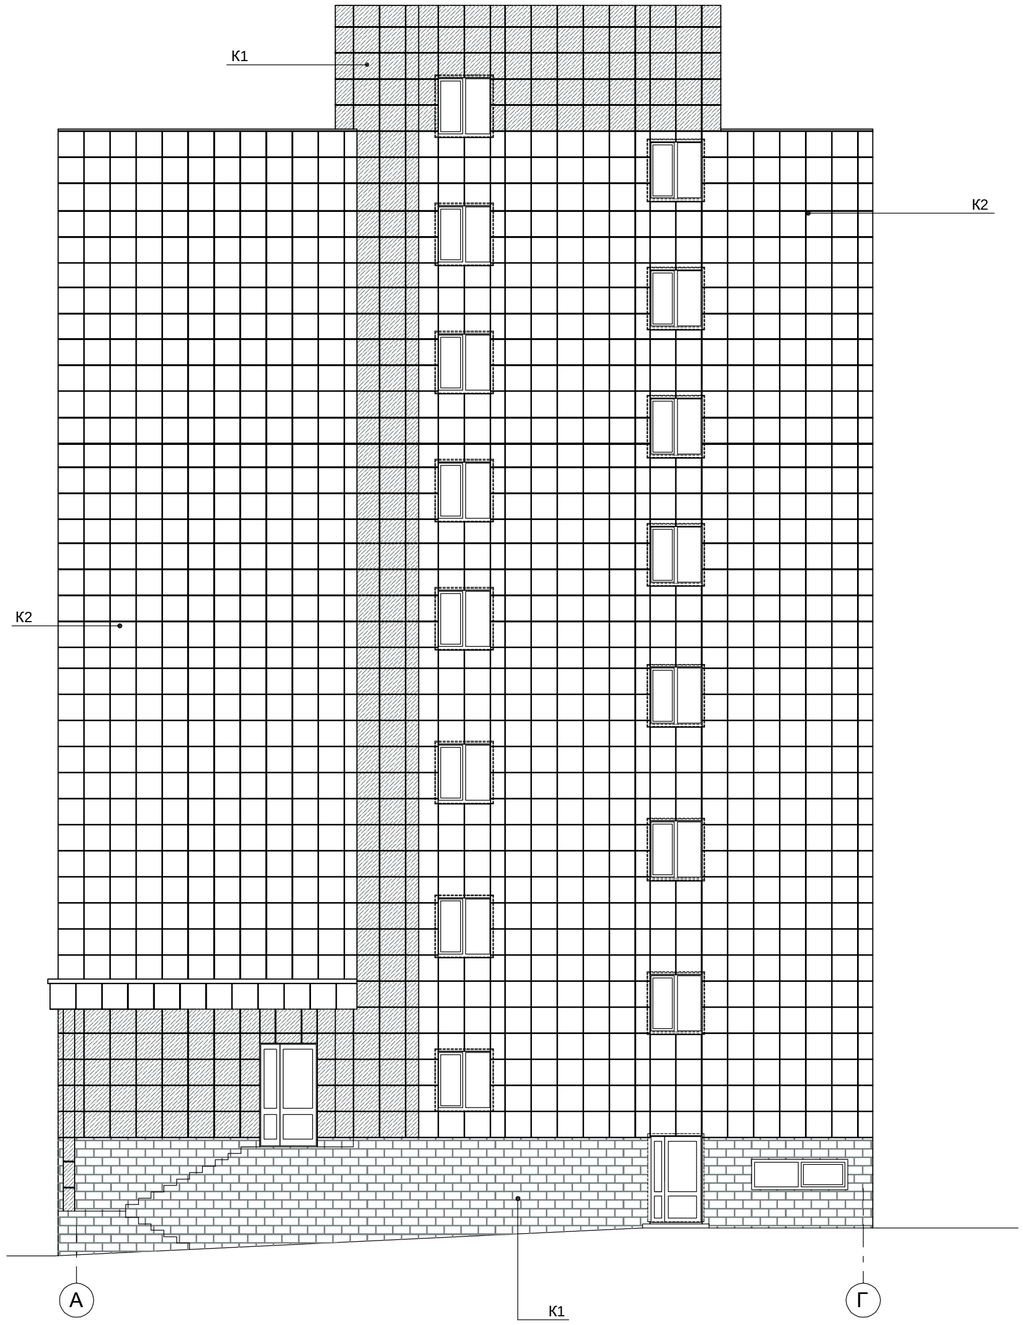

Согласовано


Взам. инв. №

Подп. и дата

Инв. № подл.

Данный чертеж не подлежит размножению или передаче другим организациям и лицам без согласования с автором проекта

Изм.	Кол. уч.	Лист	№ док.	Подп.	Дата	03.09.2016-АР			
						"Административное здание по ул. Шафиева в Октябрьском районе городского округа город Уфа Республики Башкортостан " (корректировка проекта)			
ГИП		Князев			02.17	Административное здание	Стадия	Лист	Листов
Разраб.		Хамидуллин			02.17		П		
Н. Контр.		Тухватуллин			02.17	Фасад в осях Г-А. Фасад в осях А-Г. Схема раскладки керамогранита. М. 1:100	ООО ПФ "ГОСТ-Стандарт"		

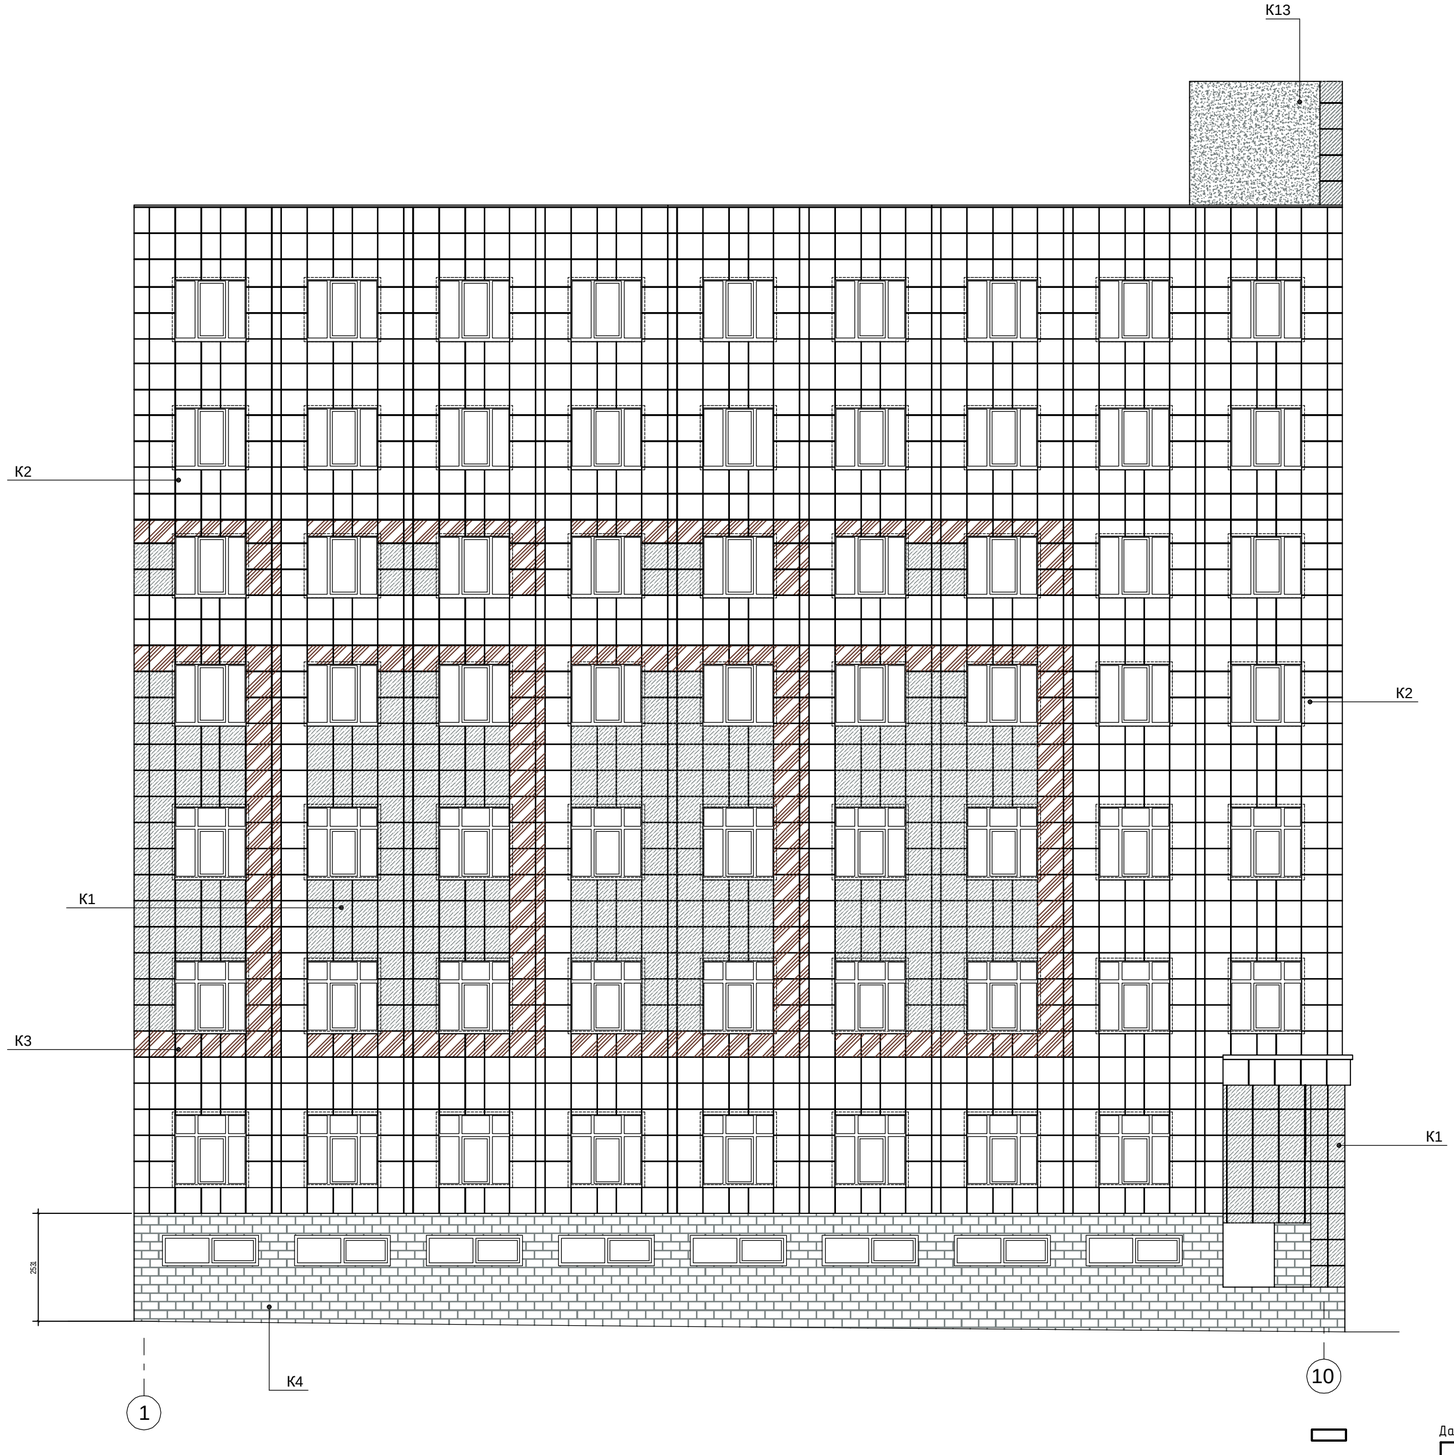

Согласовано

Взам. инв. №

Подп. и дата

Инв. № подл.

Данный чертеж не подлежит размножению или передаче другим организациям и лицам без согласования с автором проекта

Изм.	Кол. уч.	Лист	№ док.	Подп.	Дата	03.09.2016-АР			
						"Административное здание по ул. Шафиева в Октябрьском районе городского округа город Уфа Республики Башкортостан " (корректировка проекта)			
ГИП		Князев			02.17	Административное здание	Стадия	Лист	Листов
Разраб.		Хамидуллин			02.17		П		
Н. Контр.		Тухватуллин			02.17	Фасад в осях 1-10. Схема раскладки керамогранита. М 1:100	ООО ПФ "ГОСТ-Стандарт"		