

Таблица предстоящих работ по дорожному полотну на территории ОАО "Завод"Микропровод" первостепенно.

№ участка	Размер ям	Площадь участка м²	Кол-во слоев	№ участка	Размер ям	Площадь участка м²	Кол-во слоев
1	4,0x1,0	4,0	1 слой	31	1,5x1,5	2,25	1 слой
2	1,5x1,5	2,25	1 слой	32	1,0x1,0	2,0	1 слой
3	1,5x1,5	2,25	1 слой	33	1,0x1,0	2,0	1 слой
4	2,0x0,5	1,0	1 слой	34	1,0x0,5	0,5	1 слой
5	2,0x1,0	2,0	1 слой	35	3,0x1,5	4,5	1 слой
6	3,5x7,2	25,2	1 слой	36	1,0x0,5	0,5	1 слой
7	1,0x1,0	1,0	1 слой	37	1,0x0,5	0,5	1 слой
8	1,0x1,0	1,0	1 слой	38	2,0x2,0	4,0	1 слой
9	2,0x2,5	5,0	1 слой	39	1,0x5,0	5,0	1 слой
10	2,0x2,0	4,0	1 слой	40	1,5x1,5	2,25	1 слой
11	2,0x1,0	2,0	1 слой	41	3,0x1,5	4,5	1 слой
12	2,0x1,0	2,0	1 слой	42	1,0x1,0	1,0	1 слой
13	1,5x1,5	2,25	1 слой	43	1,5x1,0	1,5	1 слой
14	0,5x0,5	0,25	1 слой	44	0,5x0,5	0,25	1 слой
15	0,5x0,5	0,25	1 слой	45	0,5x0,5	0,25	1 слой
16	2,0x2,0	4,0	1 слой	46	1,0x2,0	2,0	1 слой
17	0,5x1,0	0,5	1 слой	47	1,5x1,5	2,25	1 слой
18	2,0x1,0	2,0	1 слой	48	0,5x0,5	0,25	1 слой
19	1,5x1,0	1,5	1 слой	49	1,0x0,5	0,5	1 слой
20	2,5x1,0	2,5	1 слой	50	1,0x1,5	1,5	1 слой
21	2,3x1,5	3,45	1 слой	51	3,0x2,5	7,5	1 слой
22	2,0x0,5	1,0	1 слой	52	1,5x1,5	2,25	1 слой
23	2,0x2,0	4,0	1 слой	53	4,0x0,5	2,0	1 слой
24	1,5x1,5	2,25	1 слой	54	Итого:	142,95	1 слой
25	4,0x0,5	2,0	1 слой	55			
26	3,0x2,0	6,0	1 слой	56			
27	4,0x1,0	4,0	1 слой	57			
28	3,0x1,0	3,0	1 слой	58			
29	0,5x0,5	0,25	1 слой	59			
30	1,5x1,5	2,25	1 слой	60			

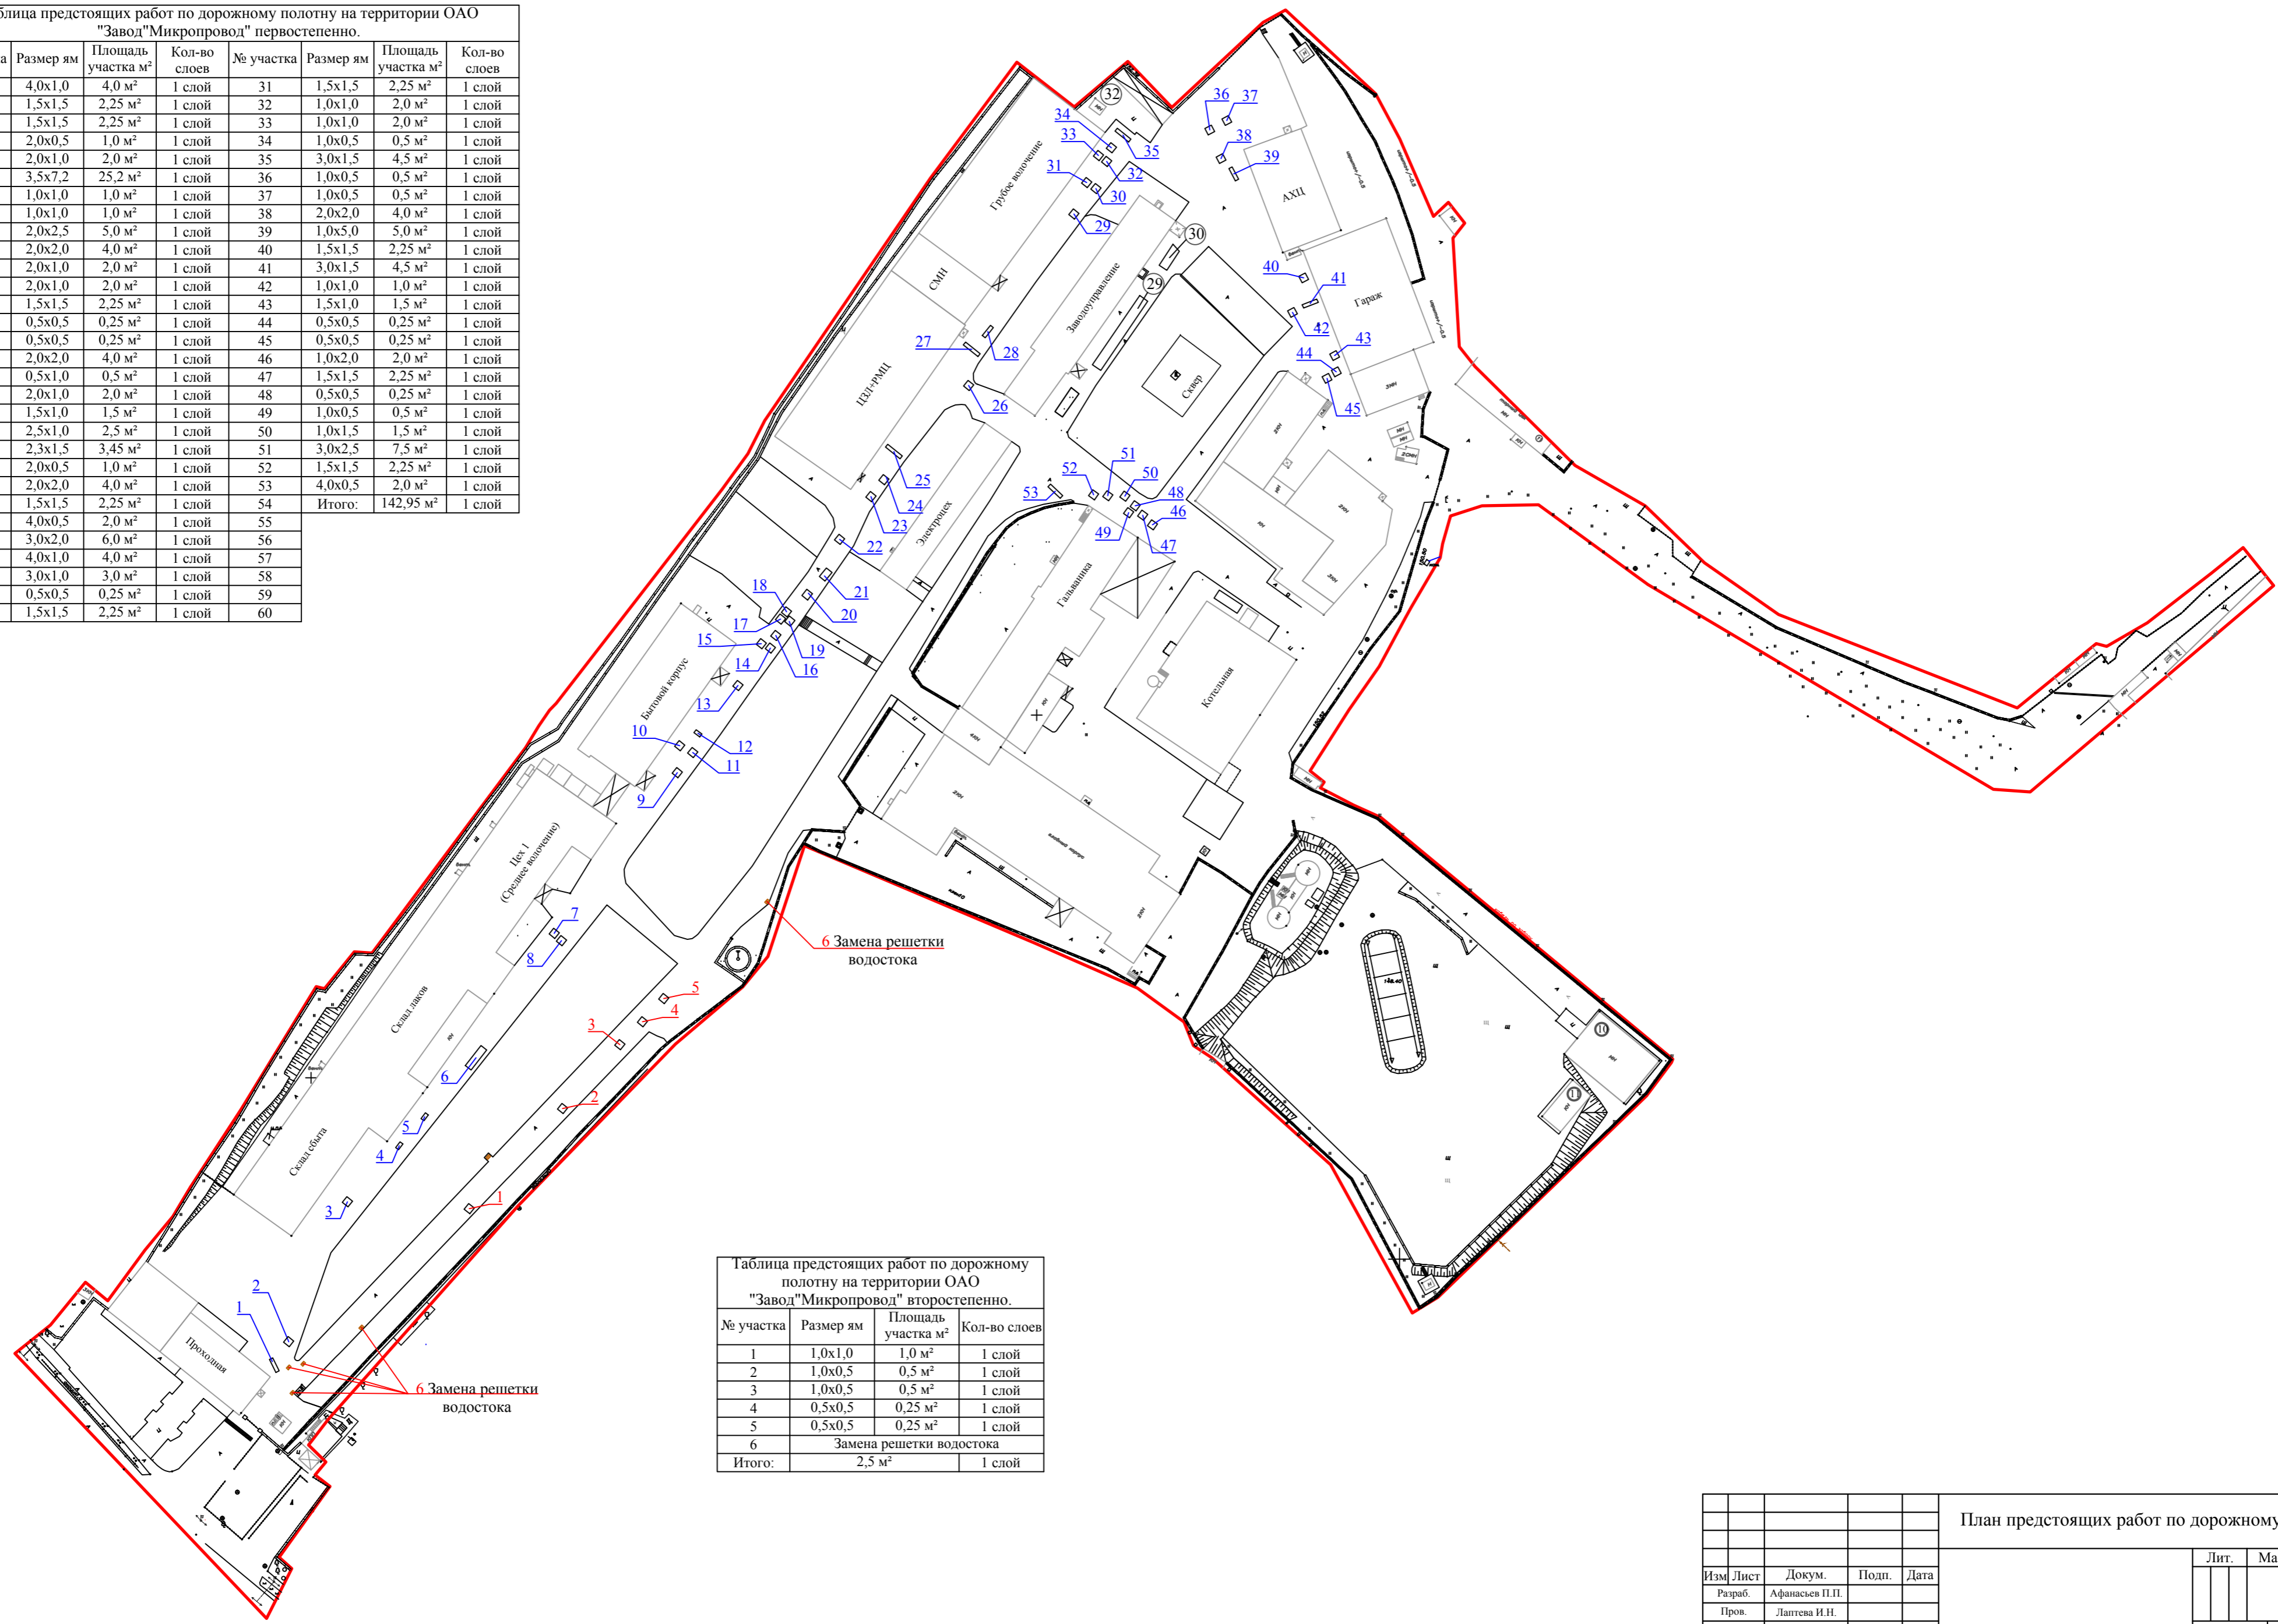


Таблица предстоящих работ по дорожному полотну на территории ОАО "Завод"Микропровод" второстепенно.

№ участка	Размер ям	Площадь участка м²	Кол-во слоев
1	1,0x1,0	1,0	1 слой
2	1,0x0,5	0,5	1 слой
3	1,0x0,5	0,5	1 слой
4	0,5x0,5	0,25	1 слой
5	0,5x0,5	0,25	1 слой
6	Замена решетки водостока		
Итого:		2,5	1 слой

				План предстоящих работ по дорожному полотну			
Изм.	Лист	Докум.	Подл.	Дата	Лит.	Масса	Масштаб
		Разраб.	Афанасьев П.П.				
		Пров.	Лаптева И.Н.				
		Согл.	Моисеев И.Ю.				
		Т. контр.			Лист	Листов	
		Н. контр.					
		Утв.	Зеленецкий Ю.А.				