


Согласовано:			

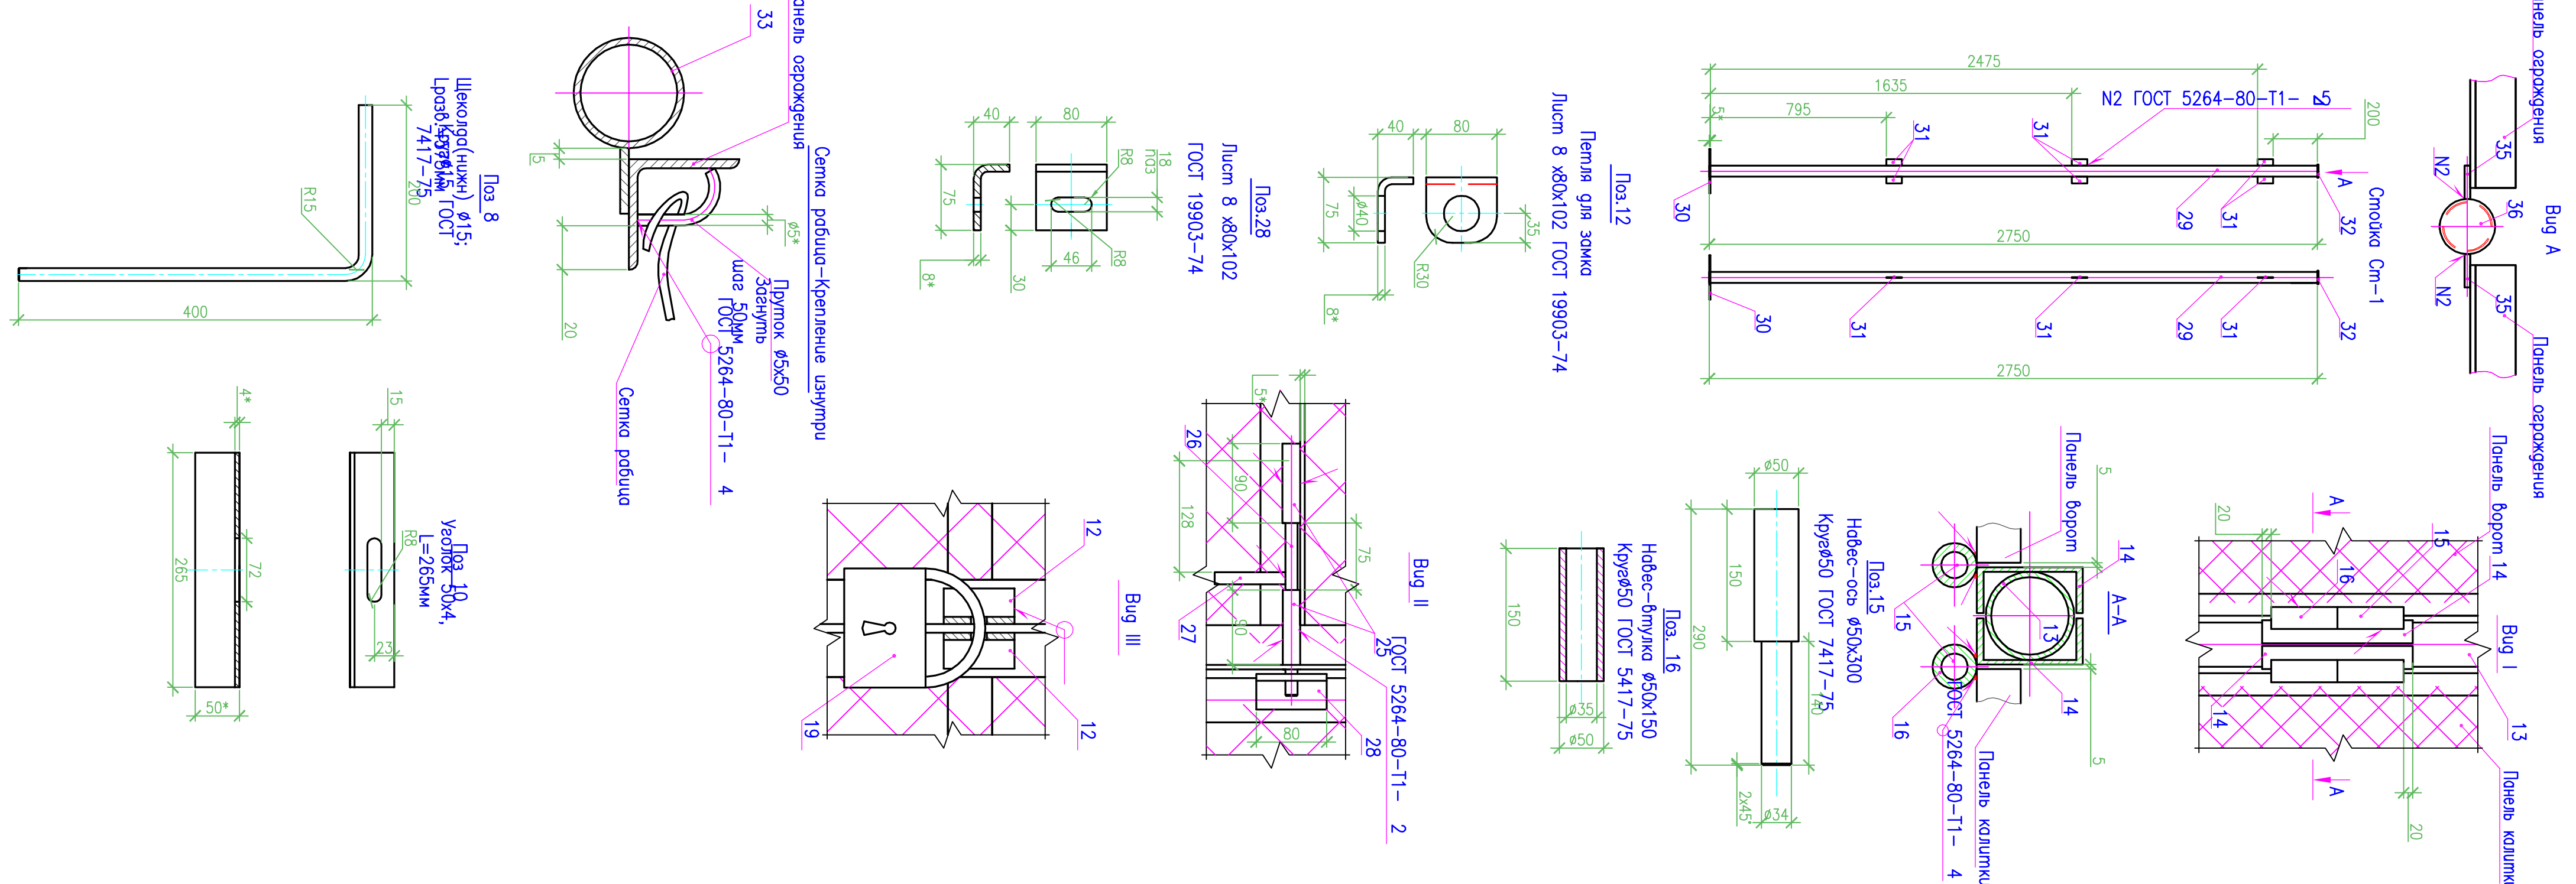

1	ГОСТ 8509-93	Л504/ L=2430мм	4мм	7,41кг	29,65кг
2	ГОСТ 8509-93	Л504/ L=2000мм	4мм	6,1кг	24,4кг
3	ГОСТ 8509-93	Л504/ L=93мм	4мм	2,82кг	11,29кг
4	ГОСТ 8509-93	Л504/ L=330мм	2мм	7,11кг	14,21кг
	Бетон кл. В15		0,32м³		
	Гидроизоляция 1 слой рубероида		3,0м²		

30	ГОСТ 19903-90	Лист 5,020х200	1шт.	1,57кг	1,57кг
31	ГОСТ 19903-90	Лист 5,83х207	6шт.	0,082кг	0,50кг
32	ГОСТ 19903-90	Лист 5,860	1шт.	0,14кг	0,14кг
		Бетон кл. В15	0,13м³		
		Щебень, промывленный бутом	0,013м³		
		Гидроизоляция 1 слой рубероида	1,4м²		
Всего-11,78кг					
Панель орождения ПК-1					
33	ГОСТ 8509-93	LS04 L=2940мм	2шт.	9,1кг	18,2кг
34	ГОСТ 8509-93	LS04 L=2000мм	2шт.	6,1кг	12,2кг
Всего-45,55кг					


1