

Опросный лист

Наименование аппарата ____ Подземная дренажная емкость V=40м³

Количество 1 шт.

№ п/п	Необходимые сведения		
1	2		3
1	Характеристика рабочей среды	Наименование	Мазут
		Физическое состояние (газ, пар, жидкость)	Жидкость
		Компонентный состав, %	-
		Плотность, т/м³	0,980
		Склонность к кристаллизации	Нет
		Температура вспышки в открытом тигле, не ниже, °С	90
		Горючесть, воспламеняемость, взрывоопасность по ГОСТ 12.1.011	ПВ-ТЗ
2	Рабочие параметры процесса	Рабочее давление, МПа (кгс/см²)	Гидростат.
		Рабочая температура, °С	от минус 25°С до плюс 60°С
		Производительность, м³/час	-
3	Материал основных деталей		09Г2С
4	Необходимость термообработки (да, нет)		нет
5	Тип опор	бетонные	-
		металлические на фундаменте	-
		металлические на металлоконструкции (для горизонтальных аппаратов)	-
		стойки, лапы (для вертикальных аппаратов)	-
6	Наличие теплоизоляции и необходимость приварки деталей для её креплений		Да (толщина 50 мм)
7	Необходимость приварки полос для площадок и лестниц (для аппаратов, работающих при давлении более 0,07 МПа (0,7 кгс/см²))		нет
8	Скорость проникновения коррозии, мм/год		0,1
9	Вместимость, м³		40
10	Рабочий объем, м³		-
11	Сейсмичность по 12-ти бальной шкале, баллов		6
12	Срок службы, лет		20
13	Необходимость испытаний на межкристаллитную коррозию		нет
14	Теплообменное устройство (тип по АТК 24.218.07-90)		-
15	Поверхность теплообмена, м²		-
16	Место расположения объекта, где установлен аппарат (город, район)		-
17	Средняя температура наиболее холодной пятидневки обеспеченностью 0,92, °С		минус 35
18	Место установки (установка наружная, а отапливаемом помещении, в неотапливаемом помещении)		подземно
19	Минимальная отрицательная температура стенки аппарата в рабочих условиях, °С		-

Взамен инв. №

Подпись и дата

Инв. № подл.

30-2020-1-33.4-ТХ.ОЛ1

Изм. Кол.уч. Лист № док.

Разработал

Проверил

Н.контр.

Нач.подразд.

ГИП

08.19

08.19

08.19

08.19

Ёмкость подземная дренажная V=40м³

Опросный лист для заказа емкости V=40м³

Стадия

Р

Лист



1

Листов

3


20	Наименование предприятия, для которого заказывается аппарат	-
	Почтовый индекс	-
	Адрес	-
	Телефон с кодом города	-
	Факс	-
	E-mail	-
21	Наименование организации, заполнившей опросный лист	-
	Почтовый индекс	-
	Адрес	-
	Телефон с кодом города	-
	Факс	-
	E-mail	-
22	Особые требования: 1 В комплект поставки должны входить клапан дыхательный, дыхательная труба, заглушки, прокладки и крепежные изделия для люков, ответные фланцы, прокладки и крепежные изделия для фланцевых присоединений трубопроводов. 2 Патрубок И укомплектовать замерным люком ЛЗ-150 УХЛ по ТУ 26-02-1033-86. Люк замерный искробезопасный Ду150 мм, климатическое исполнение УХЛ, категория размещения 1 по ГОСТ 15150-69. 3 На раздаточной трубе (патрубок Е) установить клапан приемный КП-80 У ТУ 26-02-1086-88 4 Для выполнения заземления емкостей предусмотреть две клеммы заземления, расположенных в верхней части емкости по торцам. Точное место расположения клемм привести в заводской документации.	

						30-2020-1-33.4-ТХ.ОЛ1	Лист
							2
Изм.	Коп.уч.	Лист	№ док	Подп.	Дата		

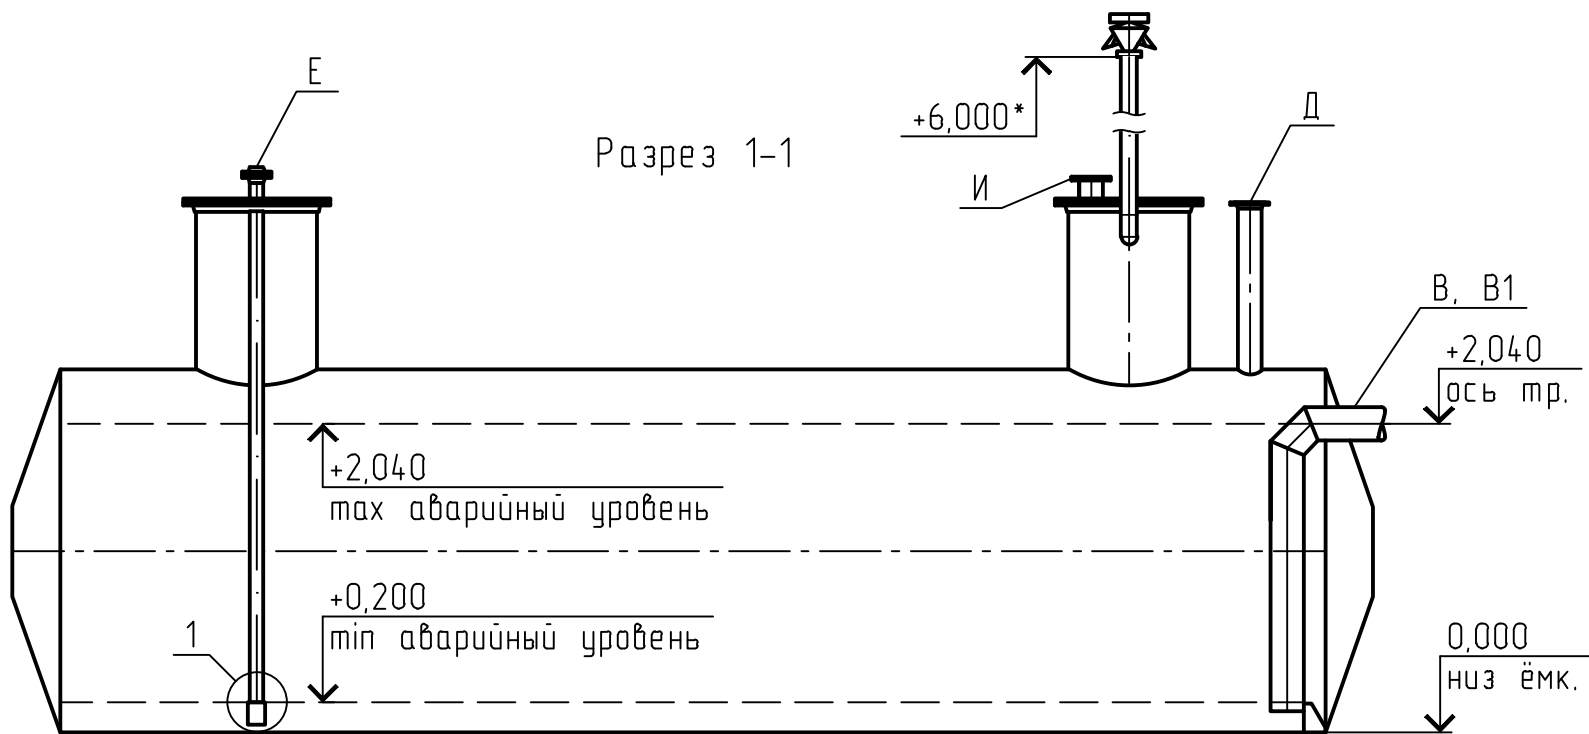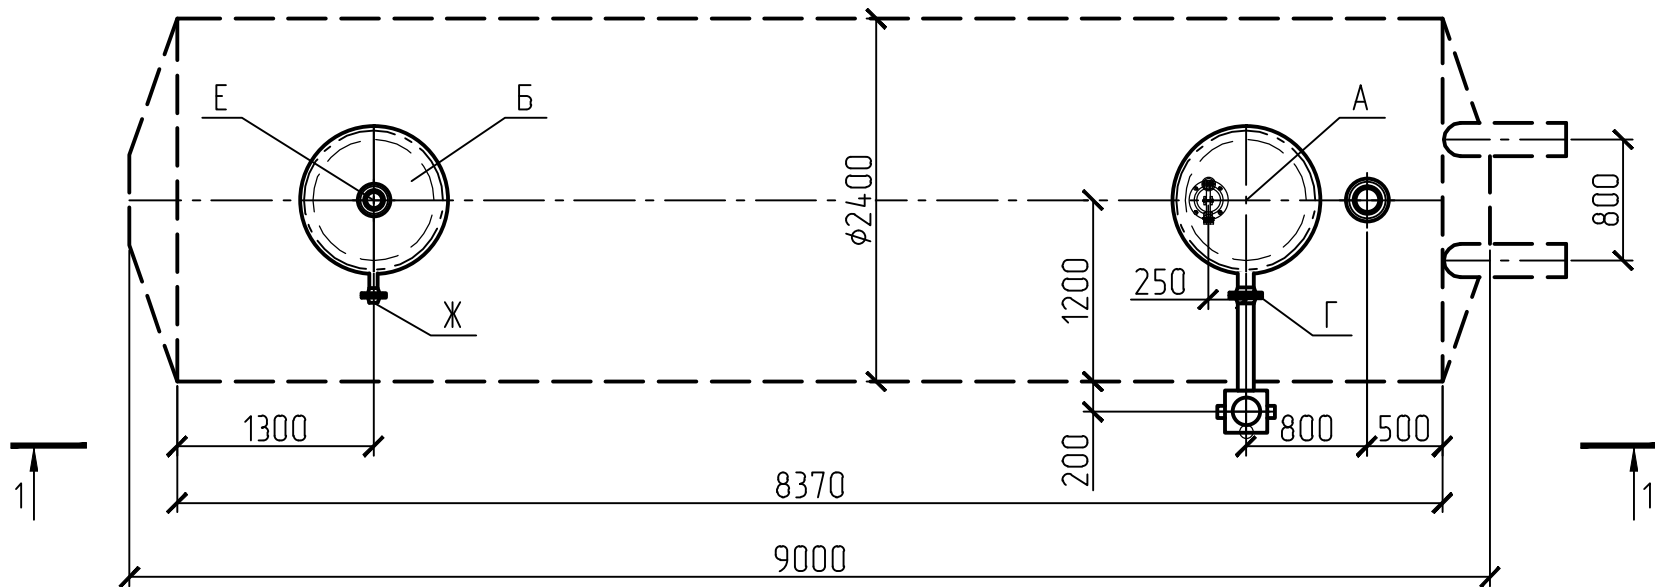

Назначение, условные проходы и условные давления штуцеров

Обозначение	Назначение	Проход условный DN, мм	Давление условное РН, МПа	Вылет, h мм	Ответные детали
А	Люк-лаз	800	0,3	1300	Крышка с метизами и прокладкой
Б	Люк	800	0,6	1300	Крышка с метизами и прокладкой
В, В1	Вход продукта	200	-	350	нет
Г	Патрубок для предохранителя азотного	100	1,6	200	Фланец 1-100-1,6 ГОСТ 12821-80* с метизами и прокладкой
Д	Патрубок для приёмо-отборной аппаратуры	150	4,0	1300	Заглушка 1-150-4,0 АТК 24.200.02-90
Е	Выход продукта	80	1,6	200	Фланец 1-100-1,6 ГОСТ 12821-80* с метизами и прокладкой
Ж	Патрубок для пропарки	50	1,6	200	Фланец 1-50-1,6 ГОСТ 12821-80* с метизами и прокладкой
И	Патрубок для установки замерного люка	150	0,1	150	нет

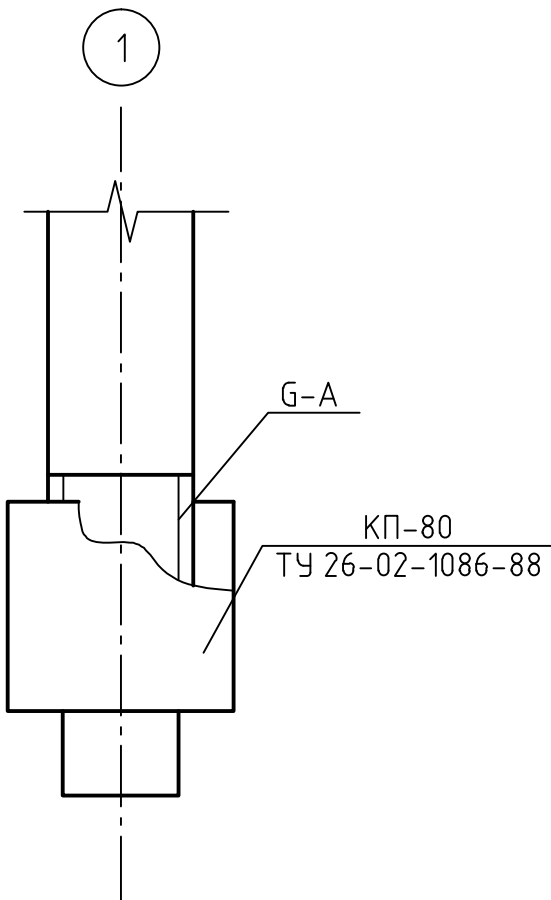

Инв. № подл.	Подпись и дата	Взам. инв. №

Изм.	Кол.уч.	Лист	№ док.	Подп.	Дата

30-2020-1-33.4-ТХ.ОЛ1