

Опросный лист для заказа емкости аварийных проливов

Наименование аппарата___ Подземная дренажная емкость V=100 м³

Количество___ 2 шт.

№ п/п	Необходимые сведения		
1	2		3
1	Характеристика рабочей среды	Наименование	Бензин, дизельное топливо, реактивное топливо
		Физическое состояние (газ, пар, жидкость)	жидкость
		Компонентный состав, %	-
		Плотность, т/м³	0,720-0,800
		Склонность к кристаллизации	нет
		Температура кипения при давлении 0,07 МПа (0, 7кгс/см²), °С	-
		Горючесть, воспламеняемость, взрывоопасность по ГОСТ 12.1.011	-
		Класс опасности по ГОСТ 12.1.007	-
2	Рабочие параметры процесса	Рабочее давление, МПа (кгс/см²)	Гидростат.
		Рабочая температура, °С	от -15°С до +45°С
		Производительность, м³/час	-
3	Материал основных деталей		09Г2С
4	Необходимость термообработки (да, нет)		нет
5	Тип опор	бетонные	-
		металлические на фундаменте	-
		металлические на металлоконструкции (для горизонтальных аппаратов)	-
		стойки, лапы (для вертикальных аппаратов)	-
6	Наличие теплоизоляции и необходимость приварки деталей для её креплений		нет
7	Необходимость приварки полос для площадок и лестниц (для аппаратов, работающих при давлении более 0,07 МПа (0,7 кгс/см²))		нет
8	Скорость проникновения коррозии, мм/год		0,1
9	Вместимость, м³		100
10	Рабочий объем, м³		-
11	Сейсмичность по 12-ти бальной шкале, баллов		6
12	Срок службы, лет		20
13	Необходимость испытаний на межкристаллитную коррозию		нет
14	Теплообменное устройство (тип по АТК 24.218.07-90)		-
15	Поверхность теплообмена, м²		-
16	Место расположения объекта, где установлен аппарат (город, район)		
17	Средняя температура наиболее холодной пятидневки обеспеченностью 0,92, °С		минус 15

Согласовано:

Н. контроль

Взамен инв. №

Подпись и дата

Инв. № подл.

30-2020-4-39-ТХ.ОЛ1

						30-2020-4-39-ТХ.ОЛ1					
Изм.	Кол.уч.	Лист	№ док.	Подп.	Дата	Опросный лист для заказа емкости аварийных проливов			Стадия	Лист	Листов
Разраб.					08.19				Р	1	3
Проверил					08.19						
Н. контр.				08.19							
ГИП					08.19						

18	Место установки (установка наружная, а отапливаемом помещении, в неотапливаемом помещении)	подземно
19	Минимальная отрицательная температура стенки аппарата в рабочих условиях, °С	-
20	Наименование предприятия, для которого заказывается аппарат	
	Почтовый индекс	
	Адрес	
	Телефон с кодом города	
	Факс	
	E-mail	
21	Наименование организации, заполнившей опросный лист	
	Почтовый индекс	
	Адрес	
	Телефон с кодом города	
	Факс	
	E-mail	
22	Особые требования	В комплект поставки включить: - дыхательный клапан СМДК100; - насос полупогружной НЦСГ -Е-40-60-4,7-А; - заглушки, прокладки и крепежные изделия для люков, ответные фланцы, прокладки и крепежные изделия для фланцевых соединений трубопроводов.

Инв.№ подл.	Подпись и дата	Взамен инв.№						
Изм.	Кол.уч.	Лист	№ док	Подп.	Дата			Лист
						30-2020-4-39-ТХ.ОЛ1		2

Инв. № подл.	Подпись и дата	Взам. инв. №

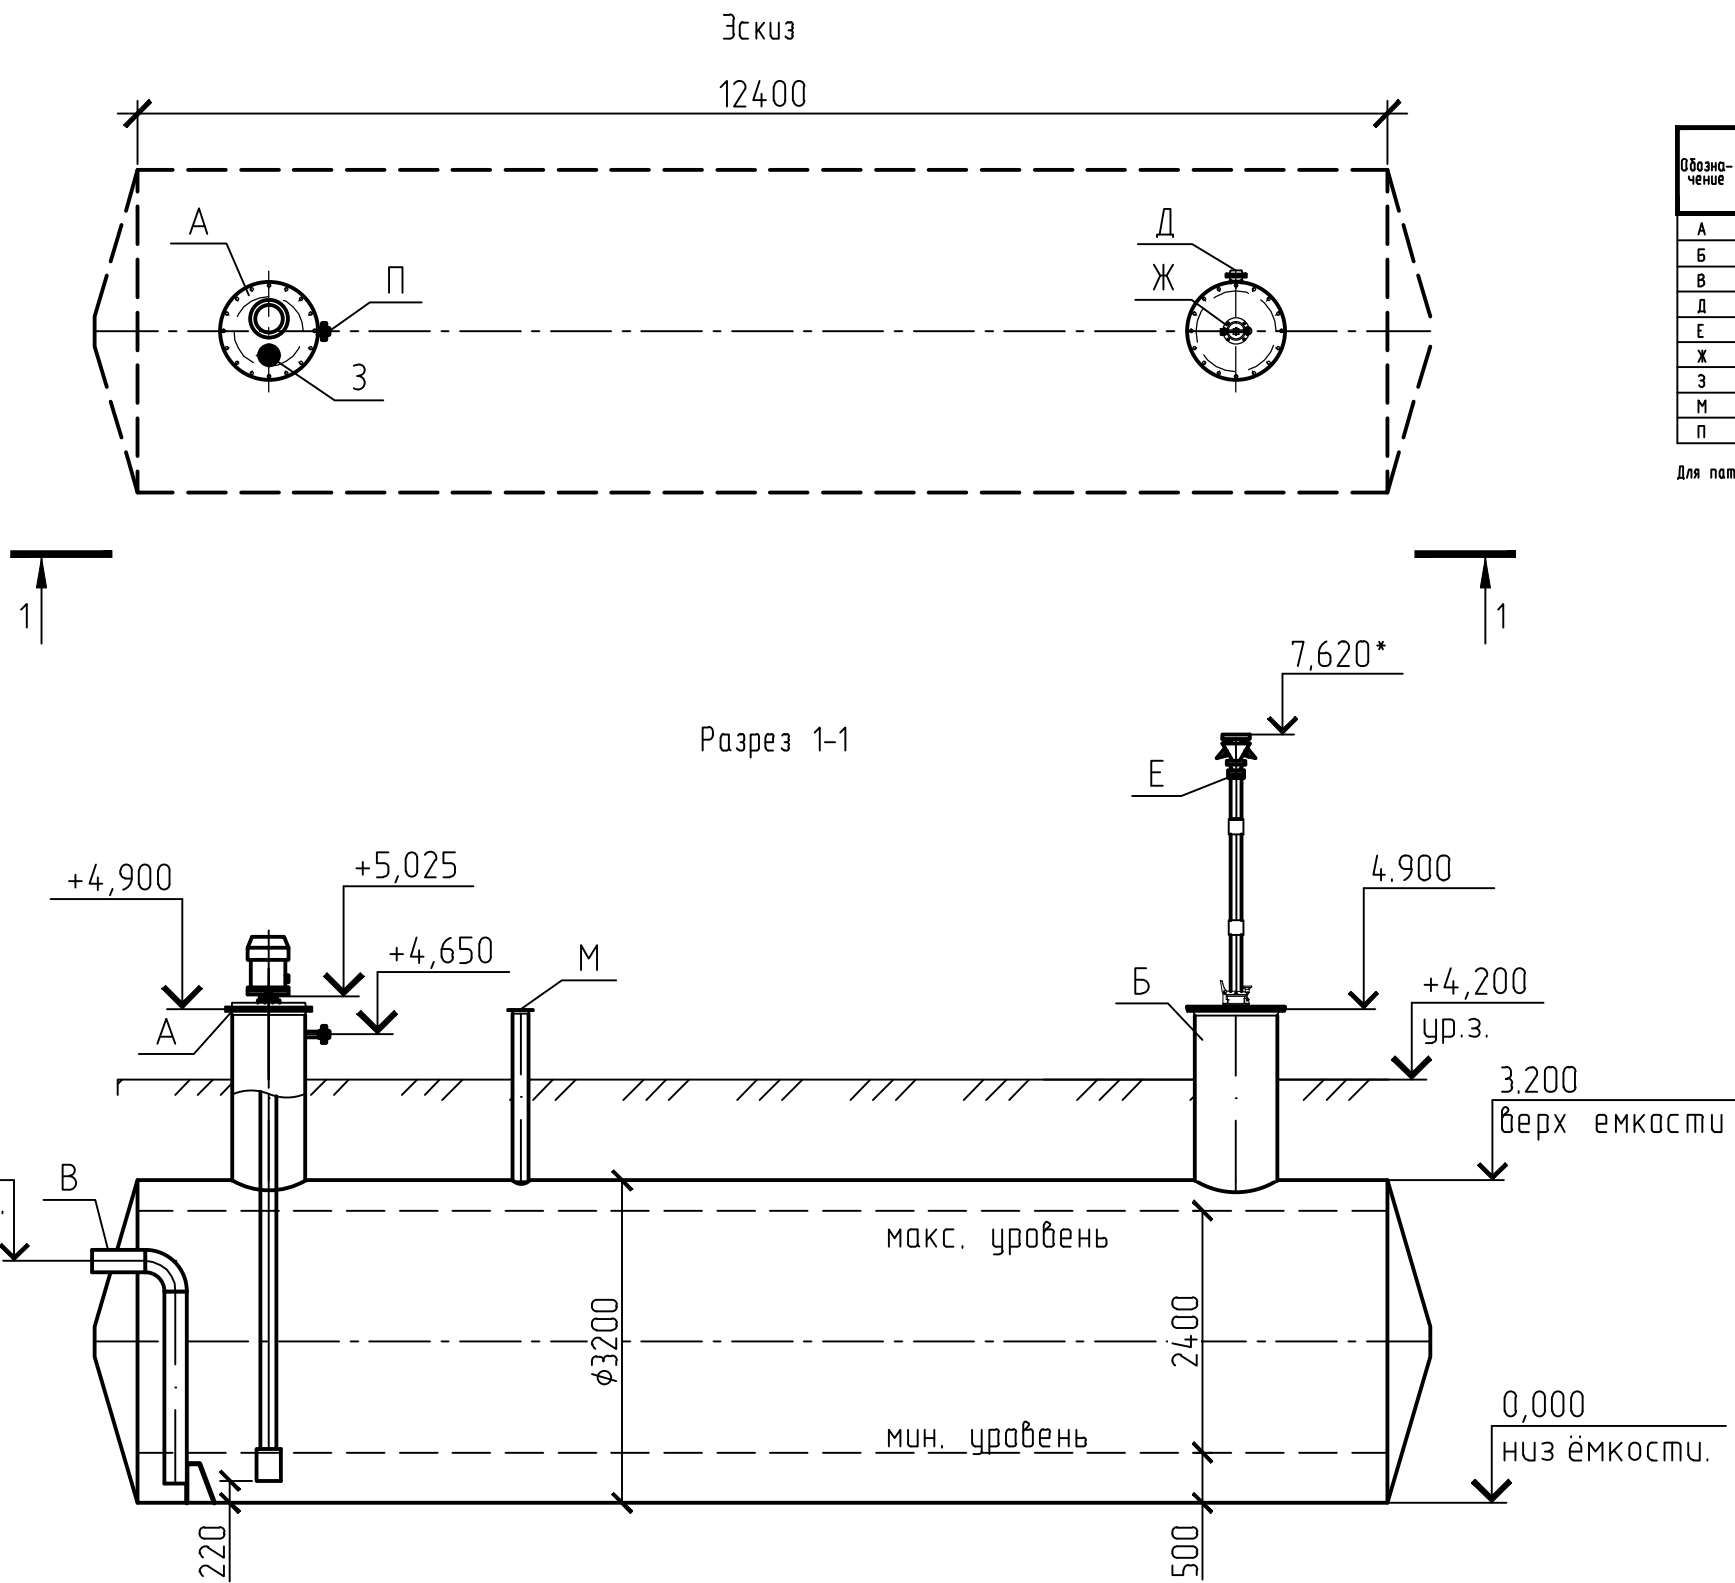


Таблица штуцеров

Обозначение	Назначение	Проклад. условный Ду, мм
А	Лок для установки воздушного насоса, с фланцем, крепежными элементами, прокладкой	800
Б	Лок смотровой с фланцами, крепежными элементами, прокладкой	200
В	Патрубок приема-раздачи	100
Д	Патрубок для установки дыхательной трубы с фланцами, крепежными элементами, прокладкой	100
Е	Для установки механического дыхательного клапана	200
Ж	Для механизма управления хлапцши	65
З	Патрубок для откачки жидкости передвижной техникой с ответными фланцами, крепежами, прокладками	150
М	Для установки приборов КИПА	50
П	Для пропарки с фланцами, крепежными элементами, прокладкой	

Для патрубка А диаметр подобрать согласно типу насосного агрегата

Изм.	Кол.уч.	Лист	№ док.	Подп.	Дата

30-2020-4-39-ТХ.ОЛ1

Лист

3