

Наименование аппарата___Подземная дренажная емкость ЕПП 12,5-2000-1-2
по ТУ 3615-145-00217298-2001




№ п/п	Необходимые сведения		
1	2		3
1	Характеристика рабочей среды	Наименование	Минеральное масло: M1, M2.
		Физическое состояние (газ, пар, жидкость)	жидкость
		Компонентный состав, %	-
		Плотность, т/м ³	0,9-0,91
		Склонность к кристаллизации	нет
		Температура кипения при давлении 0,07 МПа (0, 7кгс/см ²), °С	-
		Горючесть, воспламеняемость, взрывоопасность по ГОСТ 12.1.011	-
		Класс опасности по ГОСТ 12.1.007	4
2	Рабочие параметры процесса	Рабочее давление, МПа (кгс/см ²)	Гидростат.
		Рабочая температура, °С	от +5°С до +20°С
		Производительность, м ³ /час	-
3	Материал основных деталей		16ГС
4	Необходимость термообработки (да, нет)		нет
5	Тип опор	бетонные	-
		металлические на фундаменте	-
		металлические на металлоконструкции (для горизонтальных аппаратов)	-
		стойки, лапы (для вертикальных аппаратов)	-
6	Наличие теплоизоляции и необходимость приварки деталей для её креплений		нет
7	Необходимость приварки полос для площадок и лестниц (для аппаратов, работающих при давлении более 0,07 МПа (0,7 кгс/см ²))		нет
8	Скорость проникновения коррозии, мм/год		0,1
9	Вместимость, м ³		12,5
10	Рабочий объем, м ³		-
11	Сейсмичность площадки строительства не более по СП 14.13330.2014		баллов
	Карта А		7
	Карта В		7
	Карта С		8
12	Срок службы, лет		20
13	Необходимость испытаний на межкристаллитную коррозию		нет
14	Теплообменное устройство (тип по АТК 24.218.07-90)		-
15	Поверхность теплообмена, м ²		-

						30-2020-8-8.2-ТХ.ОЛ1			
Изм.	Кол.уч.	Лист	№ док.	Подп.	Дата				
Разраб.					08.19	Опросный лист для заказа дренажных емкостей для масла V=12,5м³	Стадия	Лист	Листов
Проверил					08.19		Р	1	3
Нач.отд.					08.19				
ГИП					08.19				

16	Место расположения объекта, где установлен аппарат (город, район)	
17	Средняя температура наиболее холодной пятидневки обеспеченностью 0,98, °С	минус 22
18	Место установки (установка наружная, а отапливаемом помещении, в неотапливаемом помещении)	подземно
19	Минимальная отрицательная температура стенки аппарата в рабочих условиях, °С	-
20	Наименование предприятия, для которого заказывается аппарат	
	Почтовый индекс	
	Адрес	
	Телефон с кодом города	
	Факс	
	E-mail	
21	Наименование организации, заполнившей опросный лист	
	Почтовый индекс	
	Адрес	
	Телефон с кодом города	
	Факс	
	E-mail	
22	Особые требования	В комплект поставки должны входить заглушки, прокладки и крепежные изделия для люков, ответные фланцы, прокладки и крепежные изделия для фланцевых присоединений трубопроводов.

Эскиз емкости смотреть приложение А (лист 3)

Взам. инв. №	Подпись и дата	Инв. № подл.						
Изм.	Коп.уч.	Лист	№ док	Подп.	Дата	30-2020-8-8.2-ТХ.ОЛ1		Лист
								2

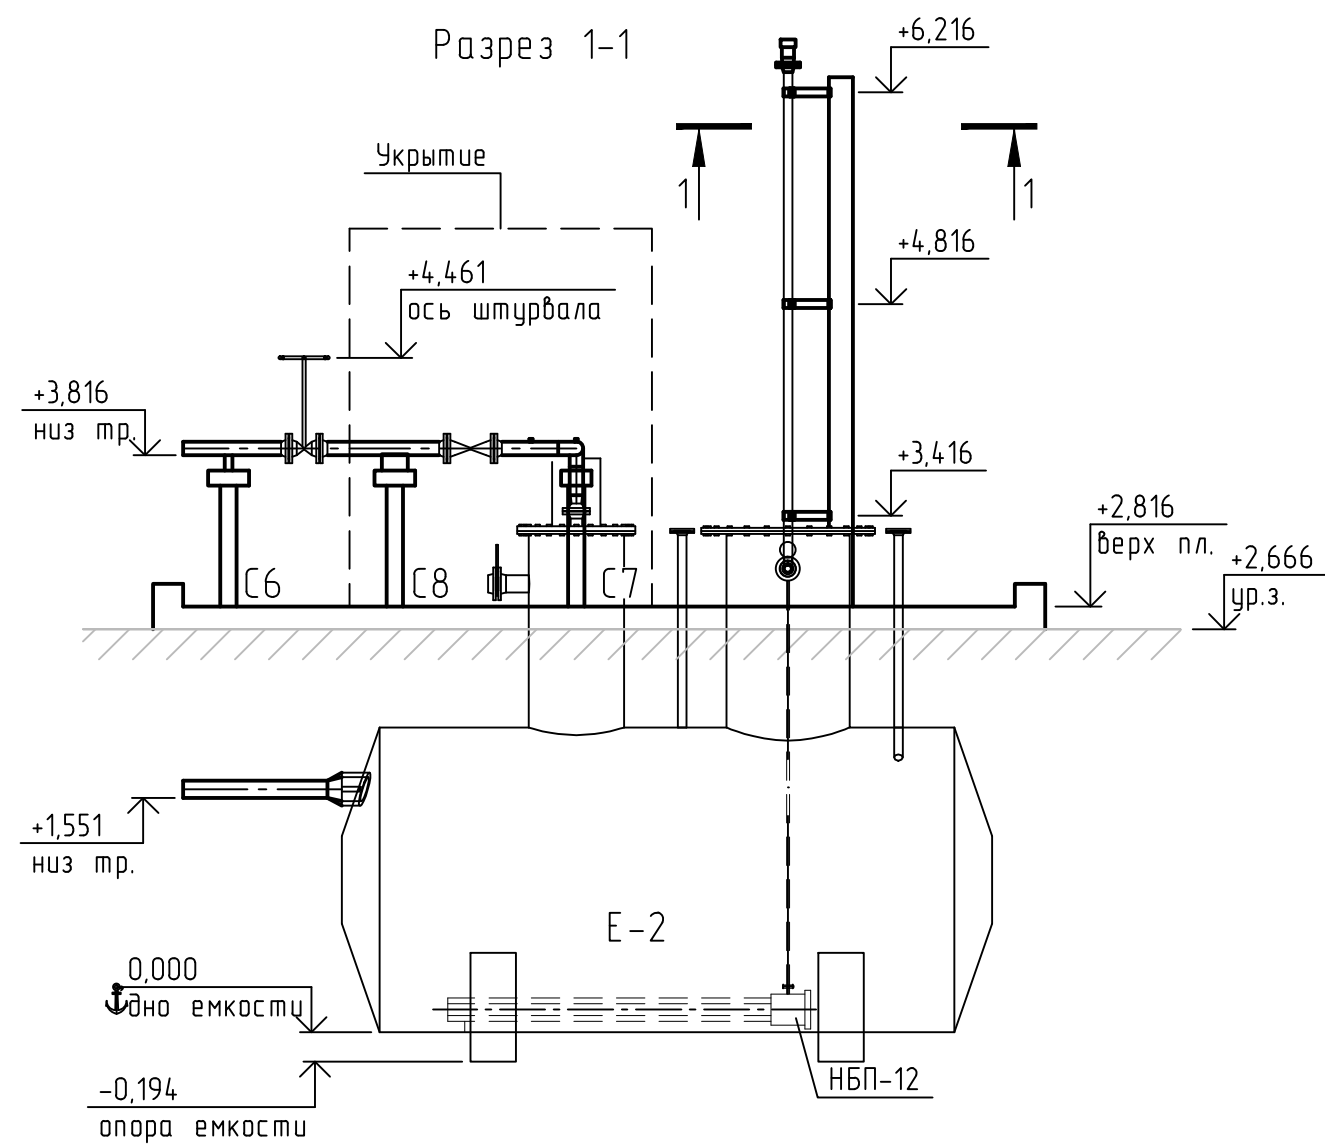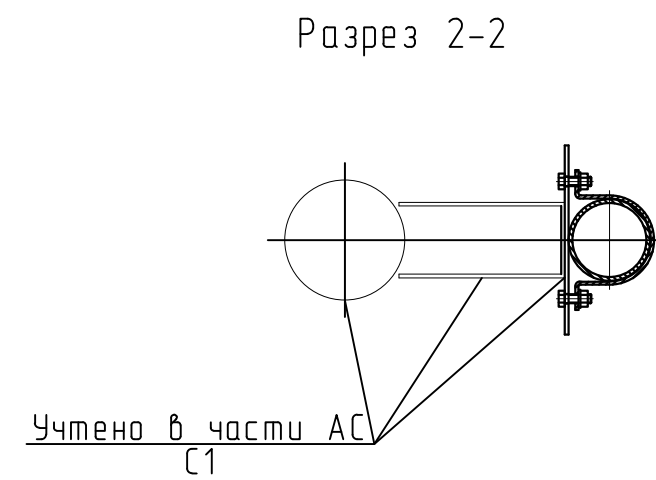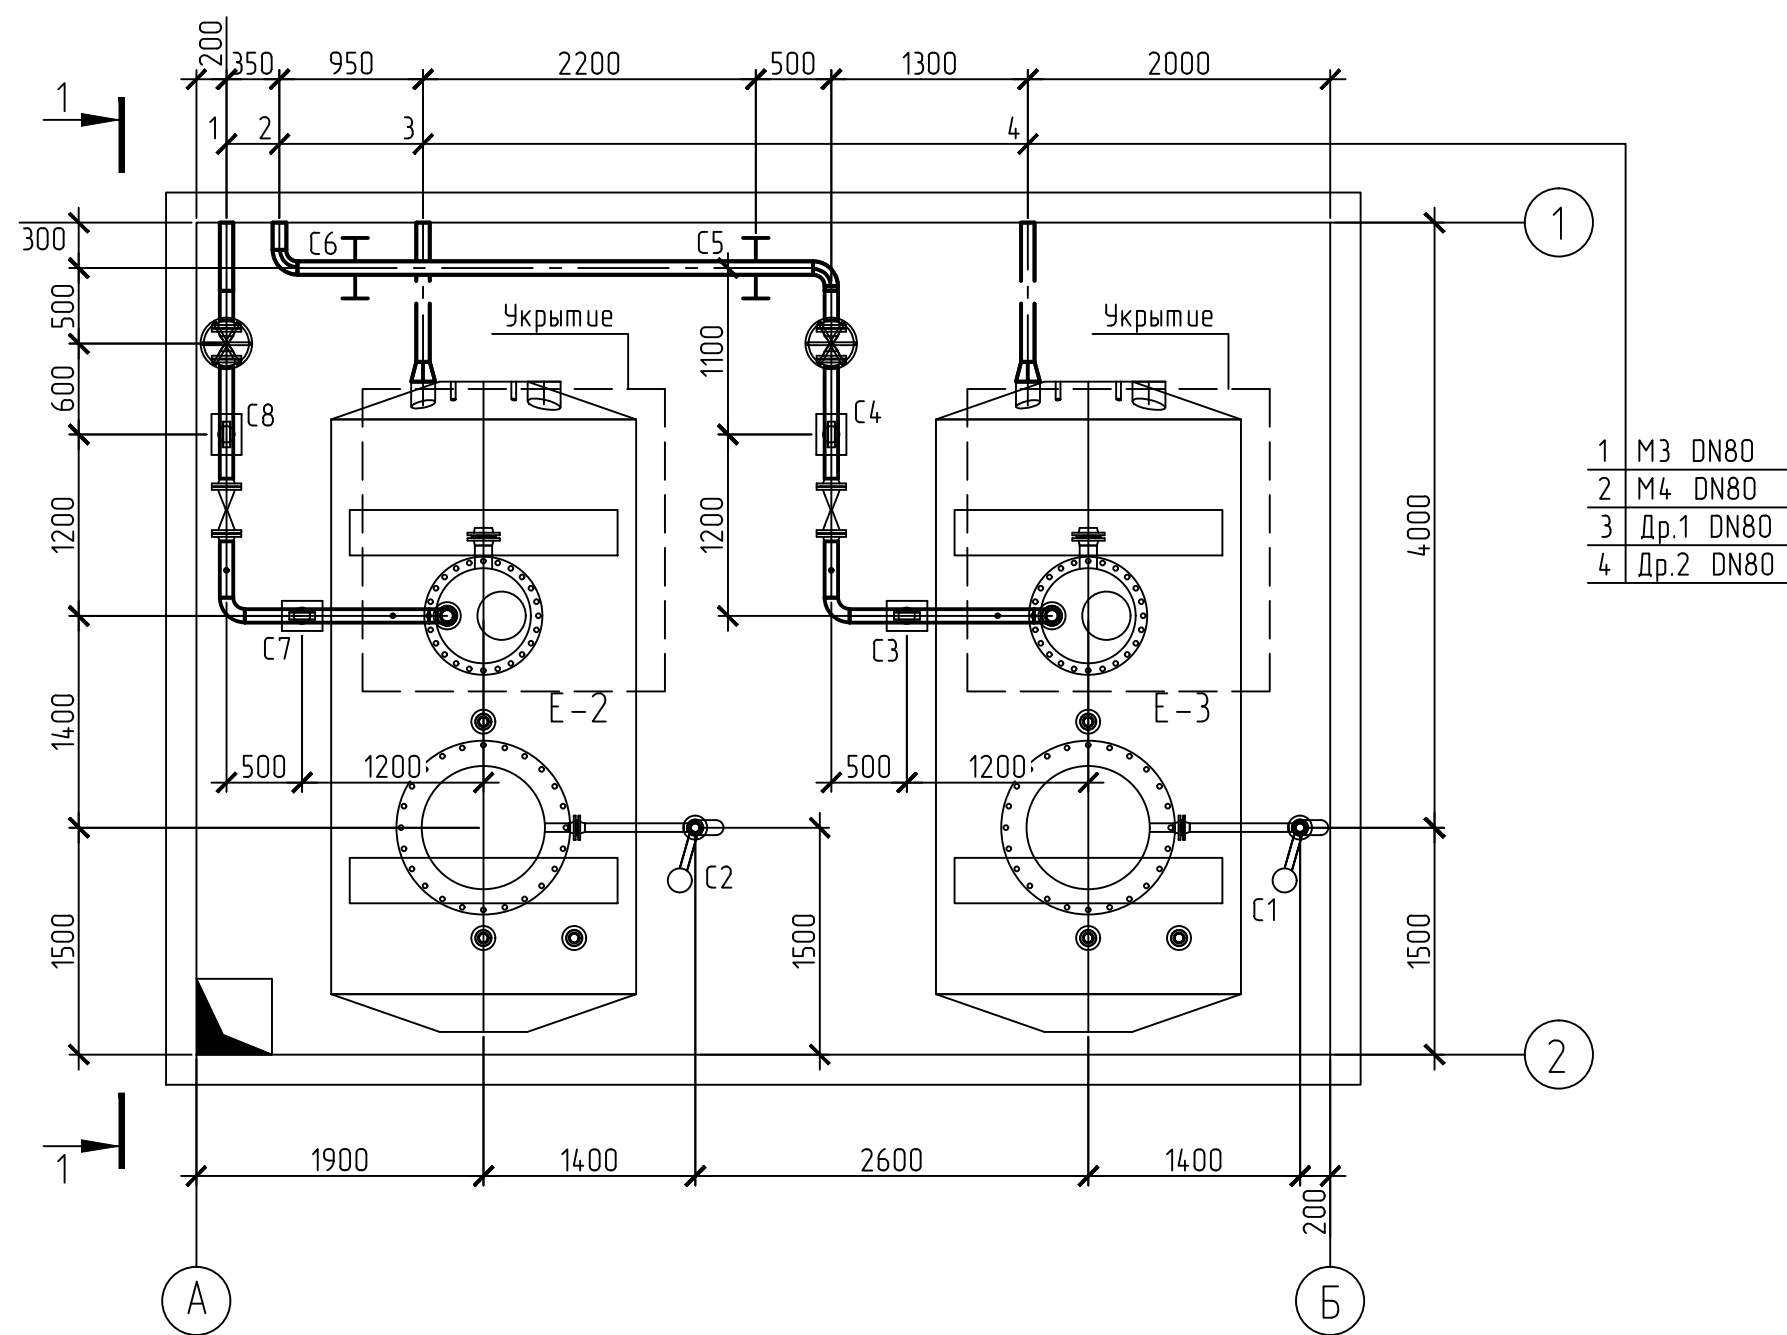

Инв. №	№ подл.	Подпись и дата	Взам. инв. №

Изм.	Кол.уч.	Лист	№ док.	Подп.	Дата