


Согласовано		Подп. и дата	Взам. инв. №
Инв. № подл.	4399		

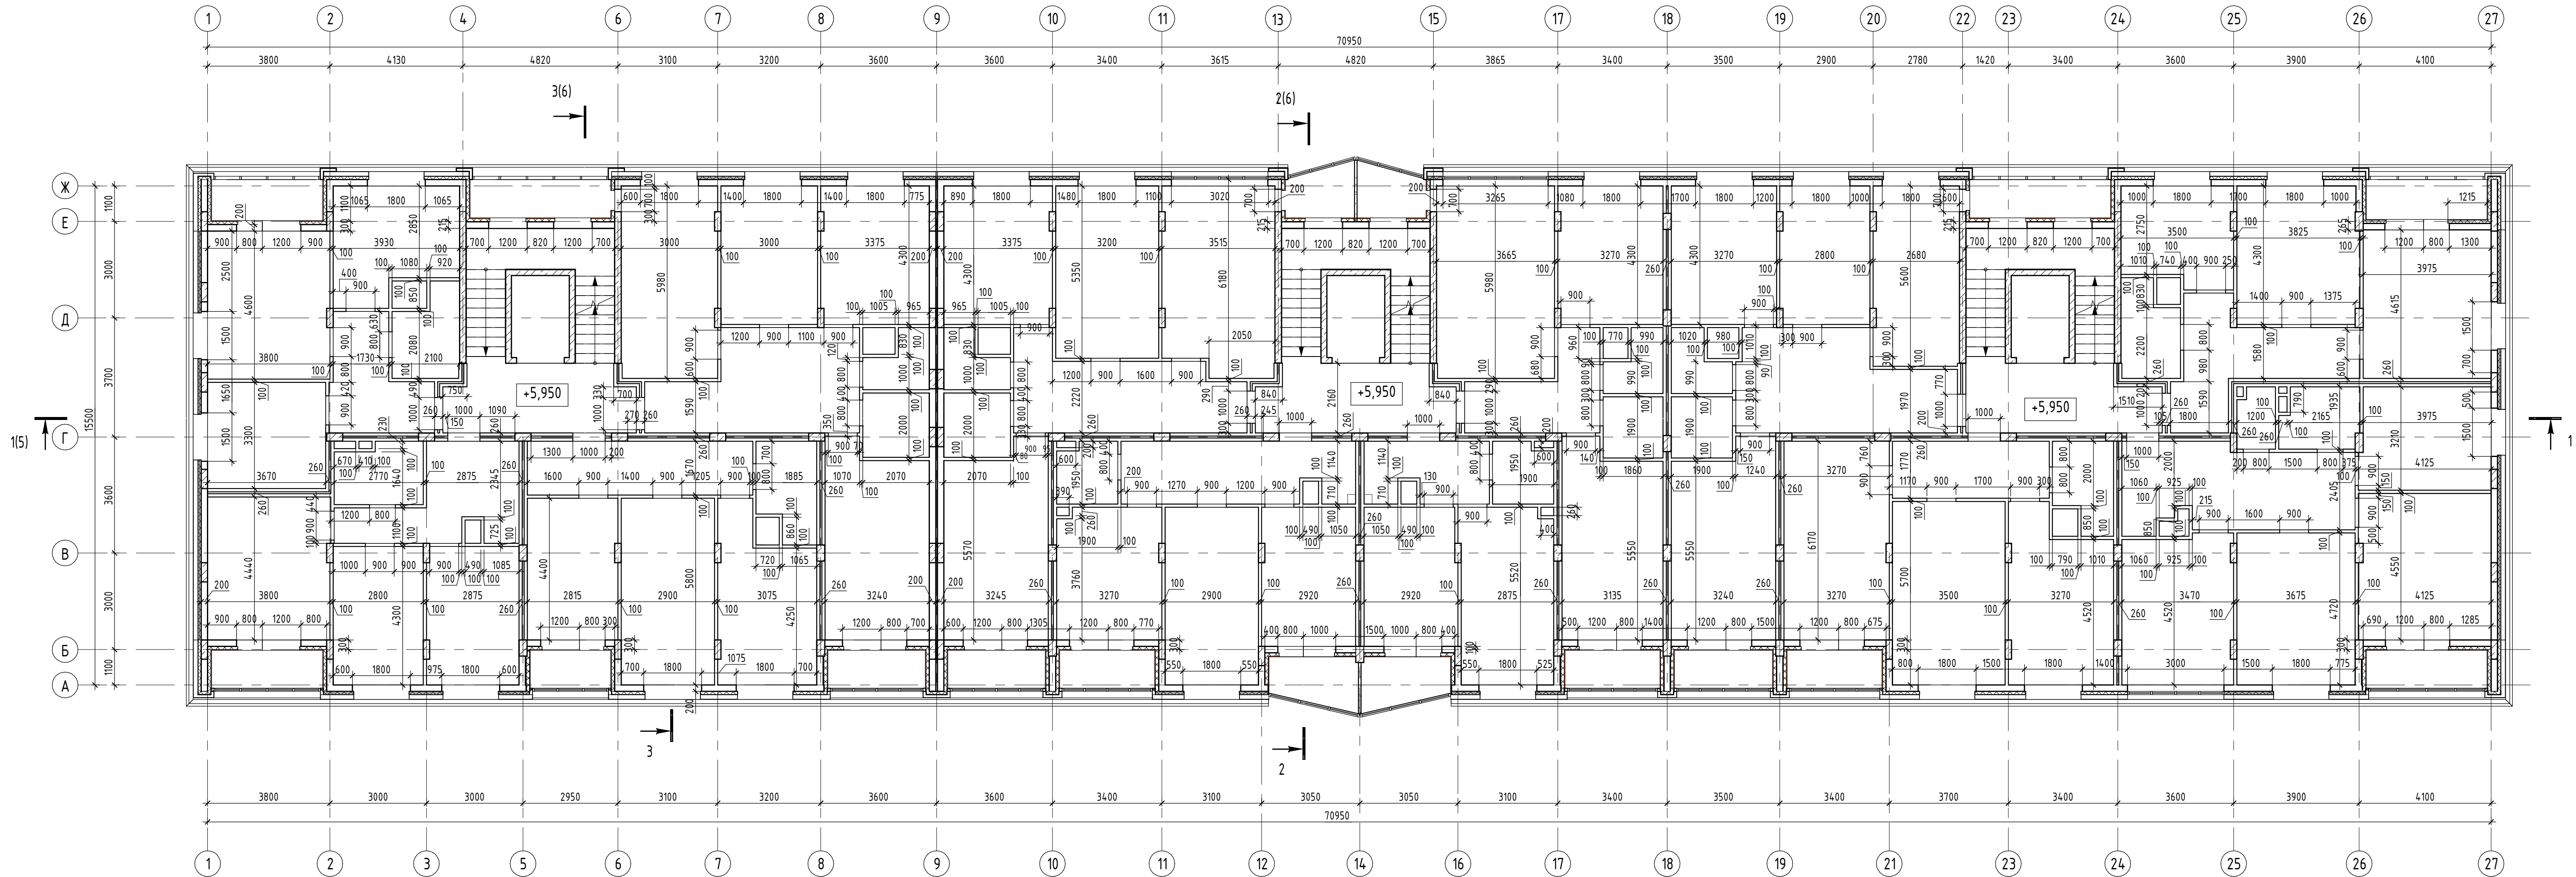

						1210/9-AP		
						Многоквартирный жилой дом со встроенными помещениями общественного назначения - 5-ый пусковой комплекс 1-ой очереди застройки жилого квартала в границах улиц 15 лет Октября, Склизкоба, Богданова, Т. Ильиной в г. Твери		
Изм.	Кол.уч.	Лист	№ док.	Подпись	Дата	Студия	Лист	Листов
ГАП		Барковский				П	10	
ГИП		Абрамов				План перегородок 3 этажа		
Разработал		Абрамова						
						domus		
						А3х3А		