


Согласовано

Инв. № подл.	Подп. и дата	Взам. инв. №
4399		

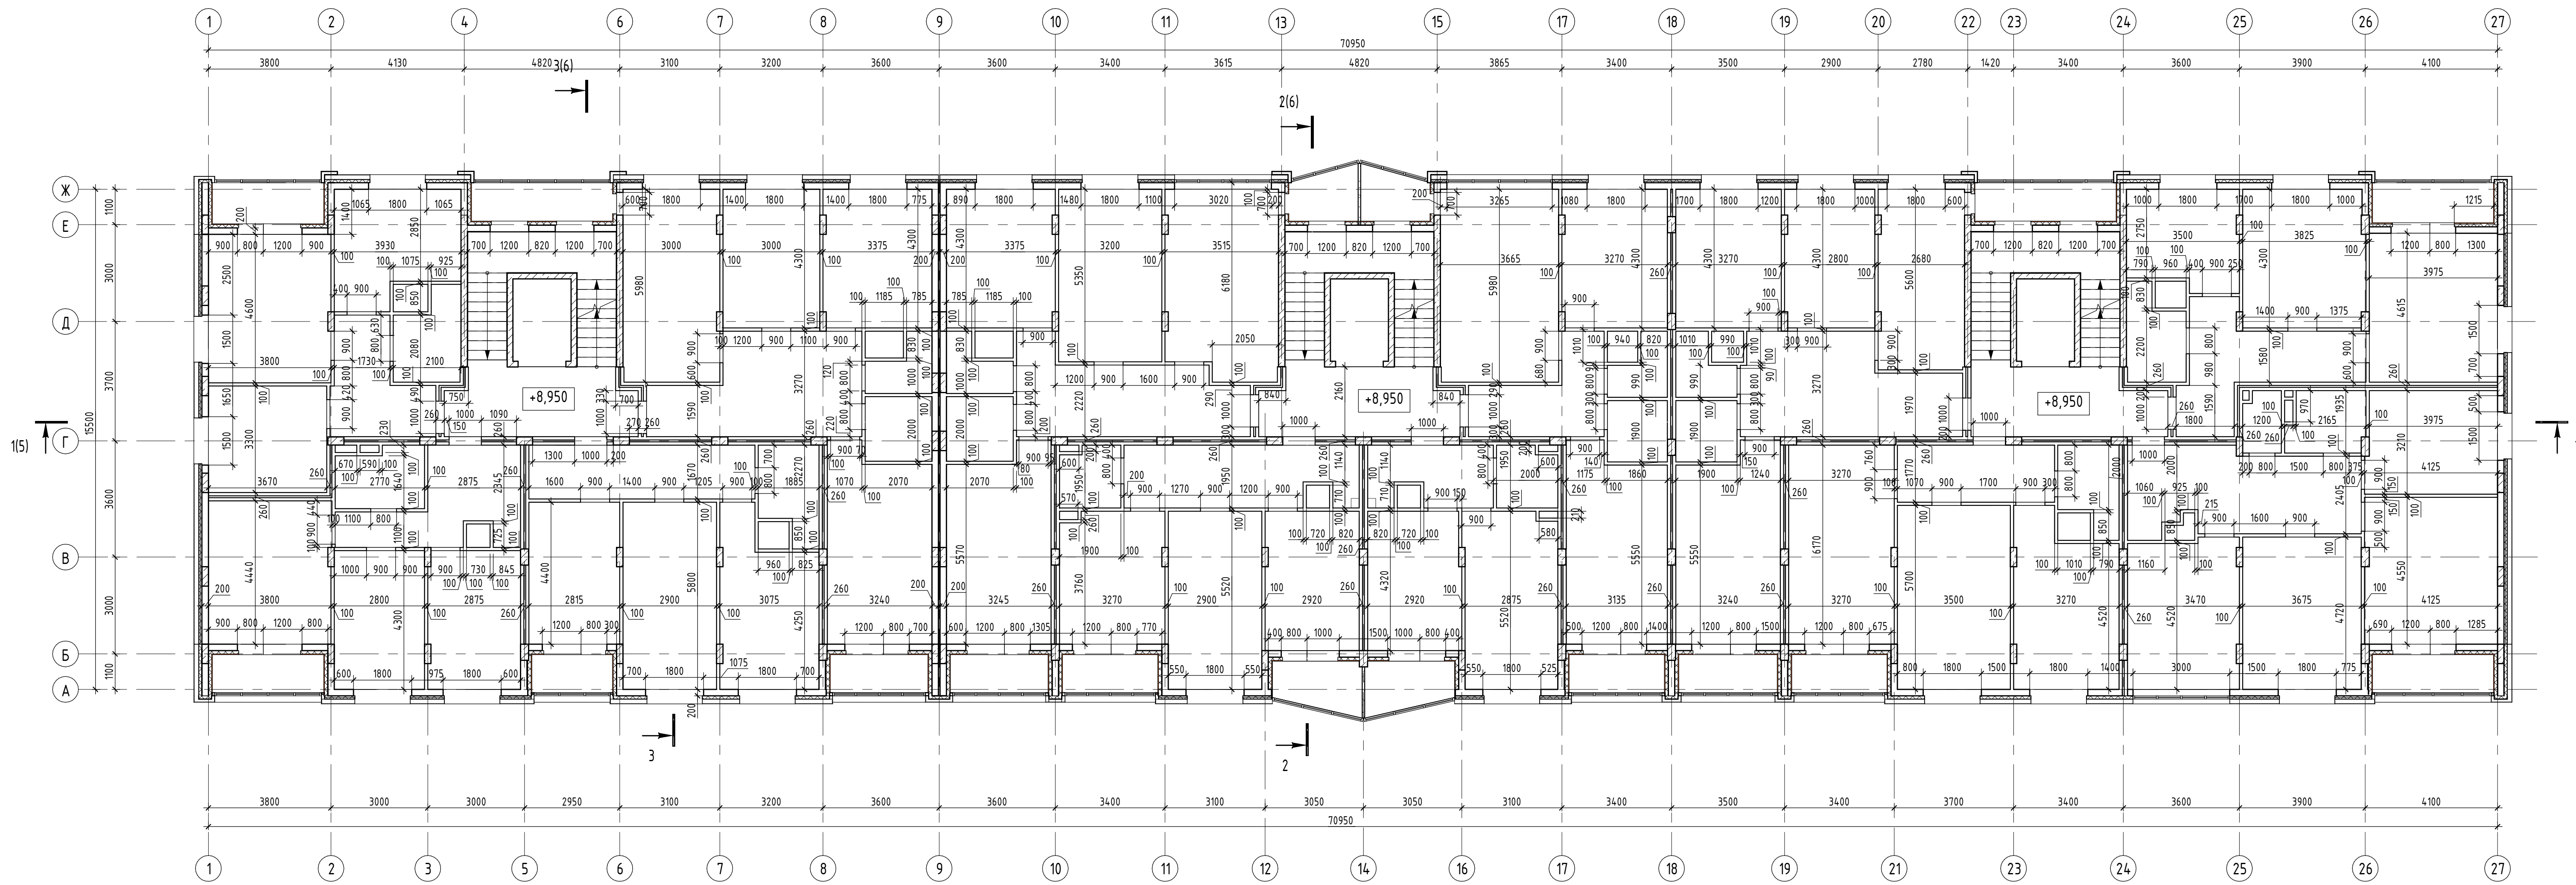

						1210/9-AP		
						Многоквартирный жилой дом со встроенными помещениями общественного назначения – 5-ый пусковой комплекс 1-ой очереди застройки жилого квартала в границах улиц 15 лет Октября, Склизкова, Богданова, Т. Ильиной в г. Твери		
Изм.	Колуч.	Лист	№ док.	Подпись	Дата			
ГАП		Барковский						
ГИП		Абрамов						
Разработал		Абрамова						
						</		