


	Инв. № подл.	Подп. и дата	Взам. инв. №
	4399		
Согласовано			

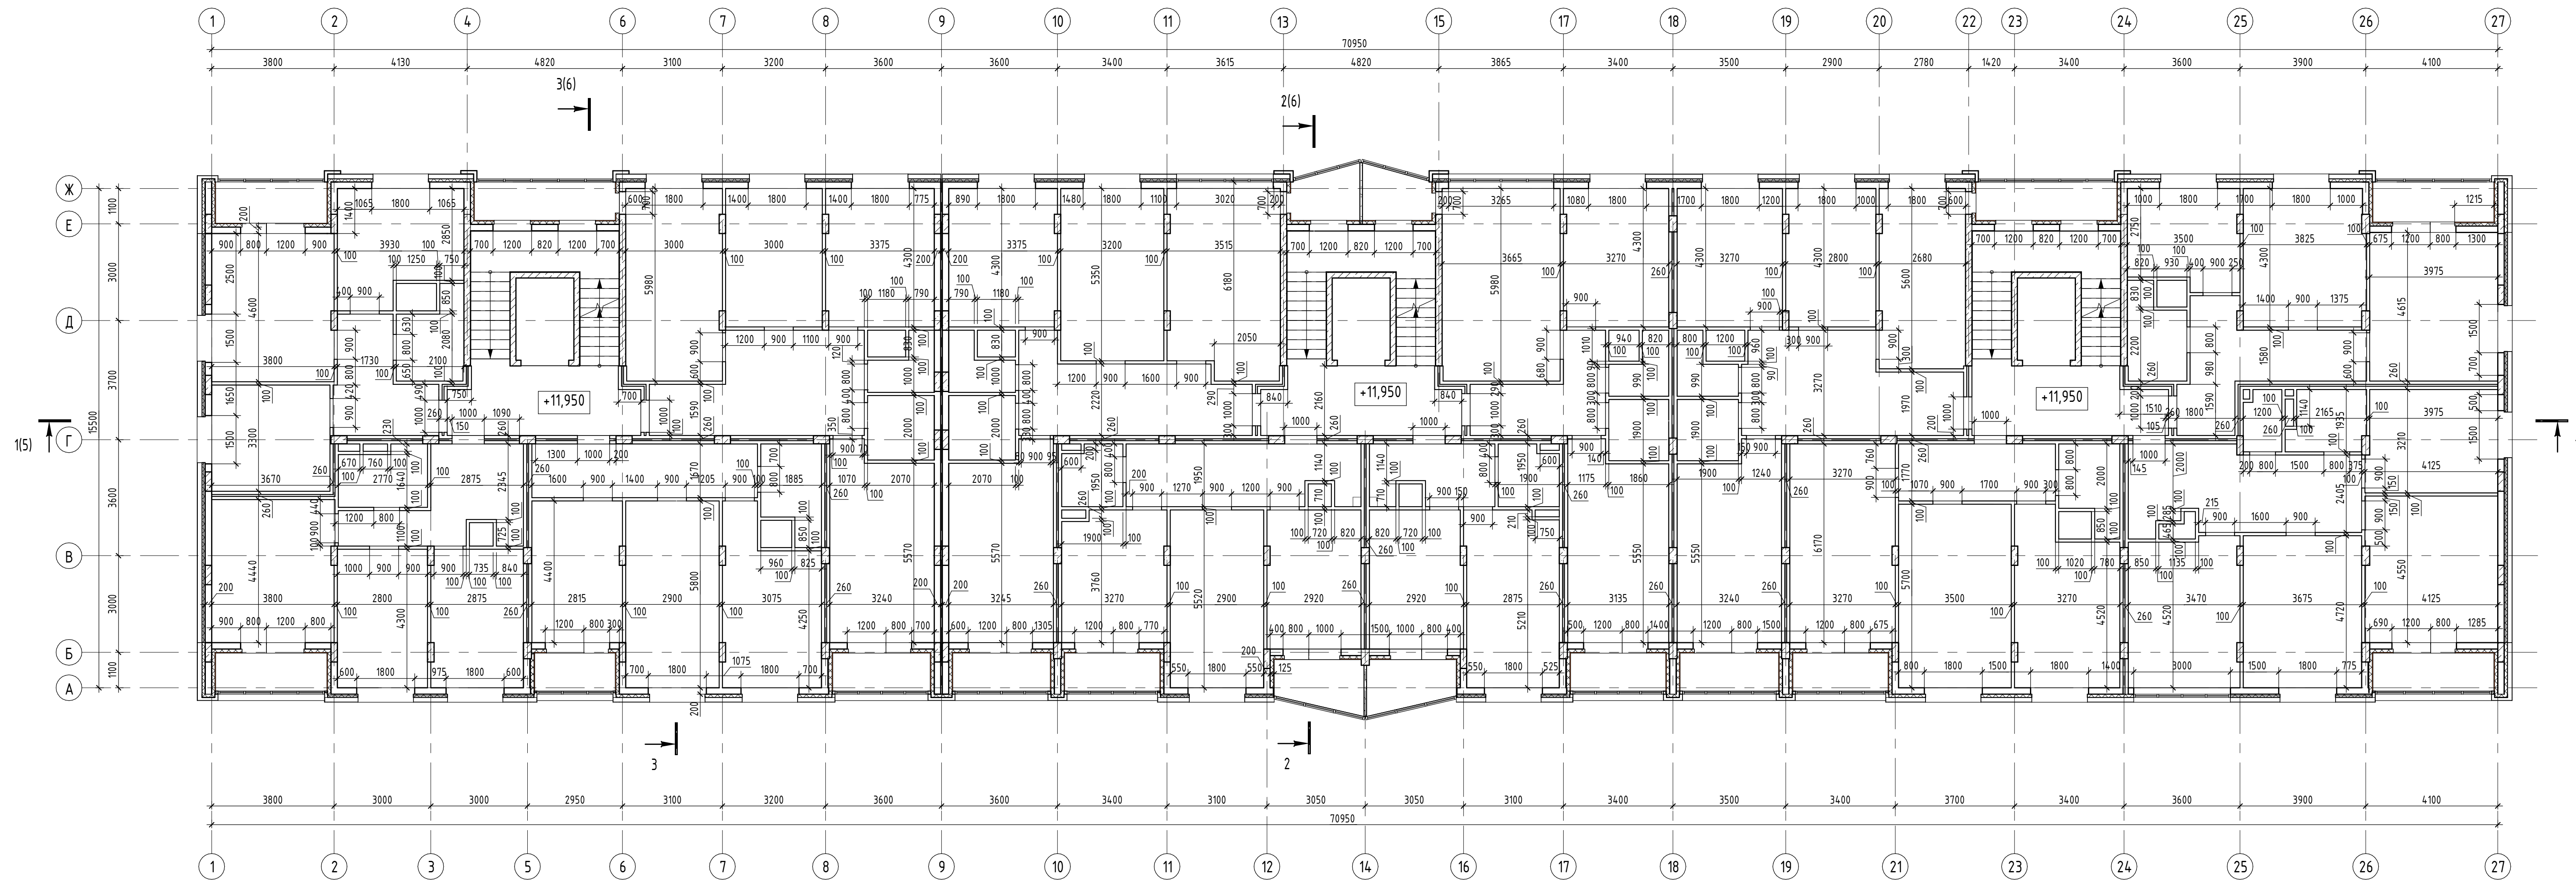

						1210/9 –AP				
						Многоквартирный жилой дом со встроенными помещениями общественного назначения – 5-ый цусковой комплекс 1-ой очереди застройки жилого квартала в границах улиц 15 лет Октября, Склизкова, Бозданова, Т. Ильиной в г. Твери				
Изн.	Колучч.	Лист	№ док.	Подпись	Дата	Стойбя		Лист	Листов	
ГАП		Барковский				П		12		
ГИП		Абрамов								
Разработал		Абравова								
						План перезгородок 5 этажа		<div><div></div><div>domus</div><div></div></div>		