



Согласовано					
Инв. № подл.		Подп. и дата	Взам. инв. №		
4399					

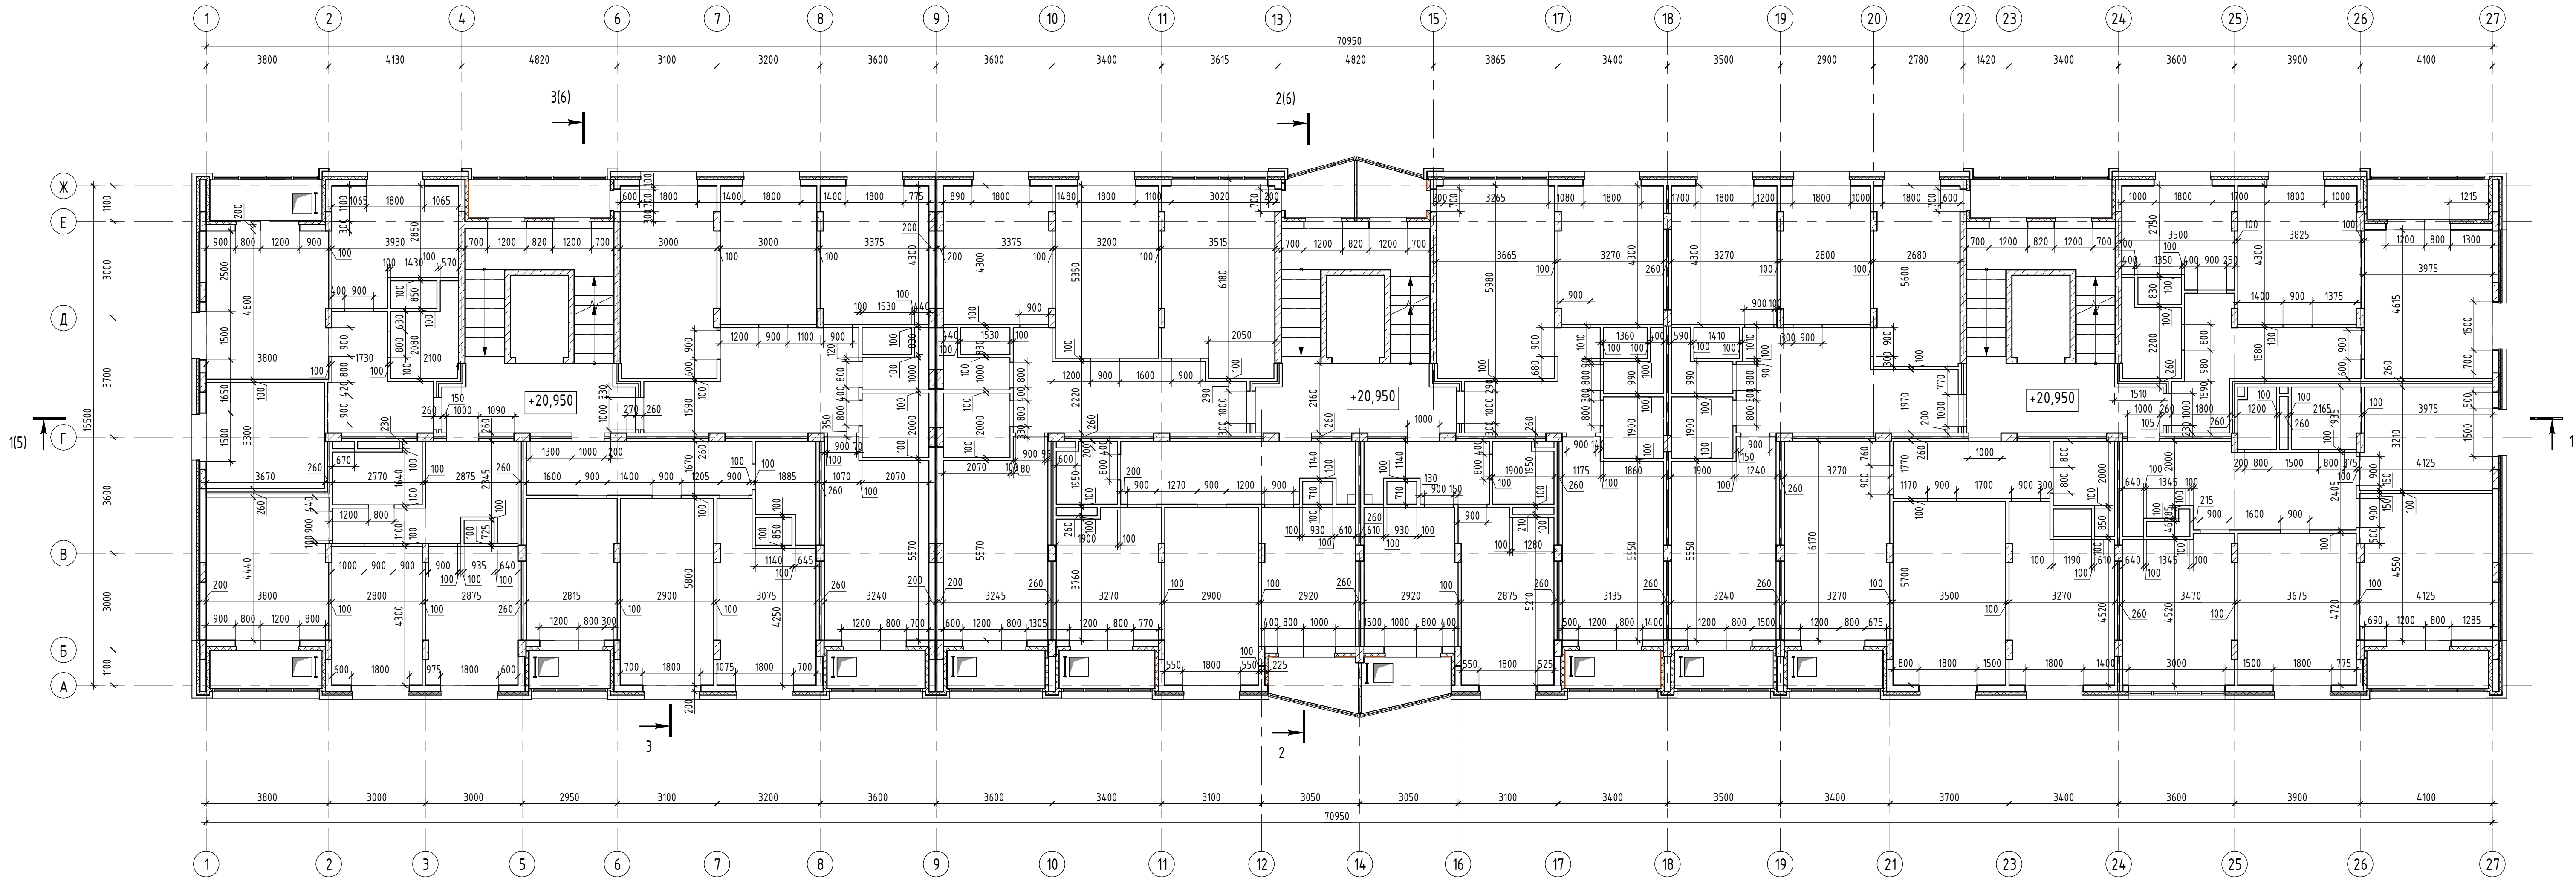

						1210/9 -AP		
						Многоквартирный жилой дом со встроенными помещениями общественного назначения - 5-ый пусковой комплекс 1-ой очереди застройки жилого квартала в границах улиц 15 лет Октября, Склизкоба, Богданова, Т. Ильиной в г. Твери		
Изм.	Кол.уч.	Лист	№ док.	Подпись	Дата			
ГАП		Барковский				Страница	Лист	Листов
ГИП		Абрамов				п	15	
Разработал		Абрамова						
						План перегородок в этажа		
						<div></div>		