


Согласовано					
Инв. № подл.		Подп. и дата	Взам. инв. №		
4399					

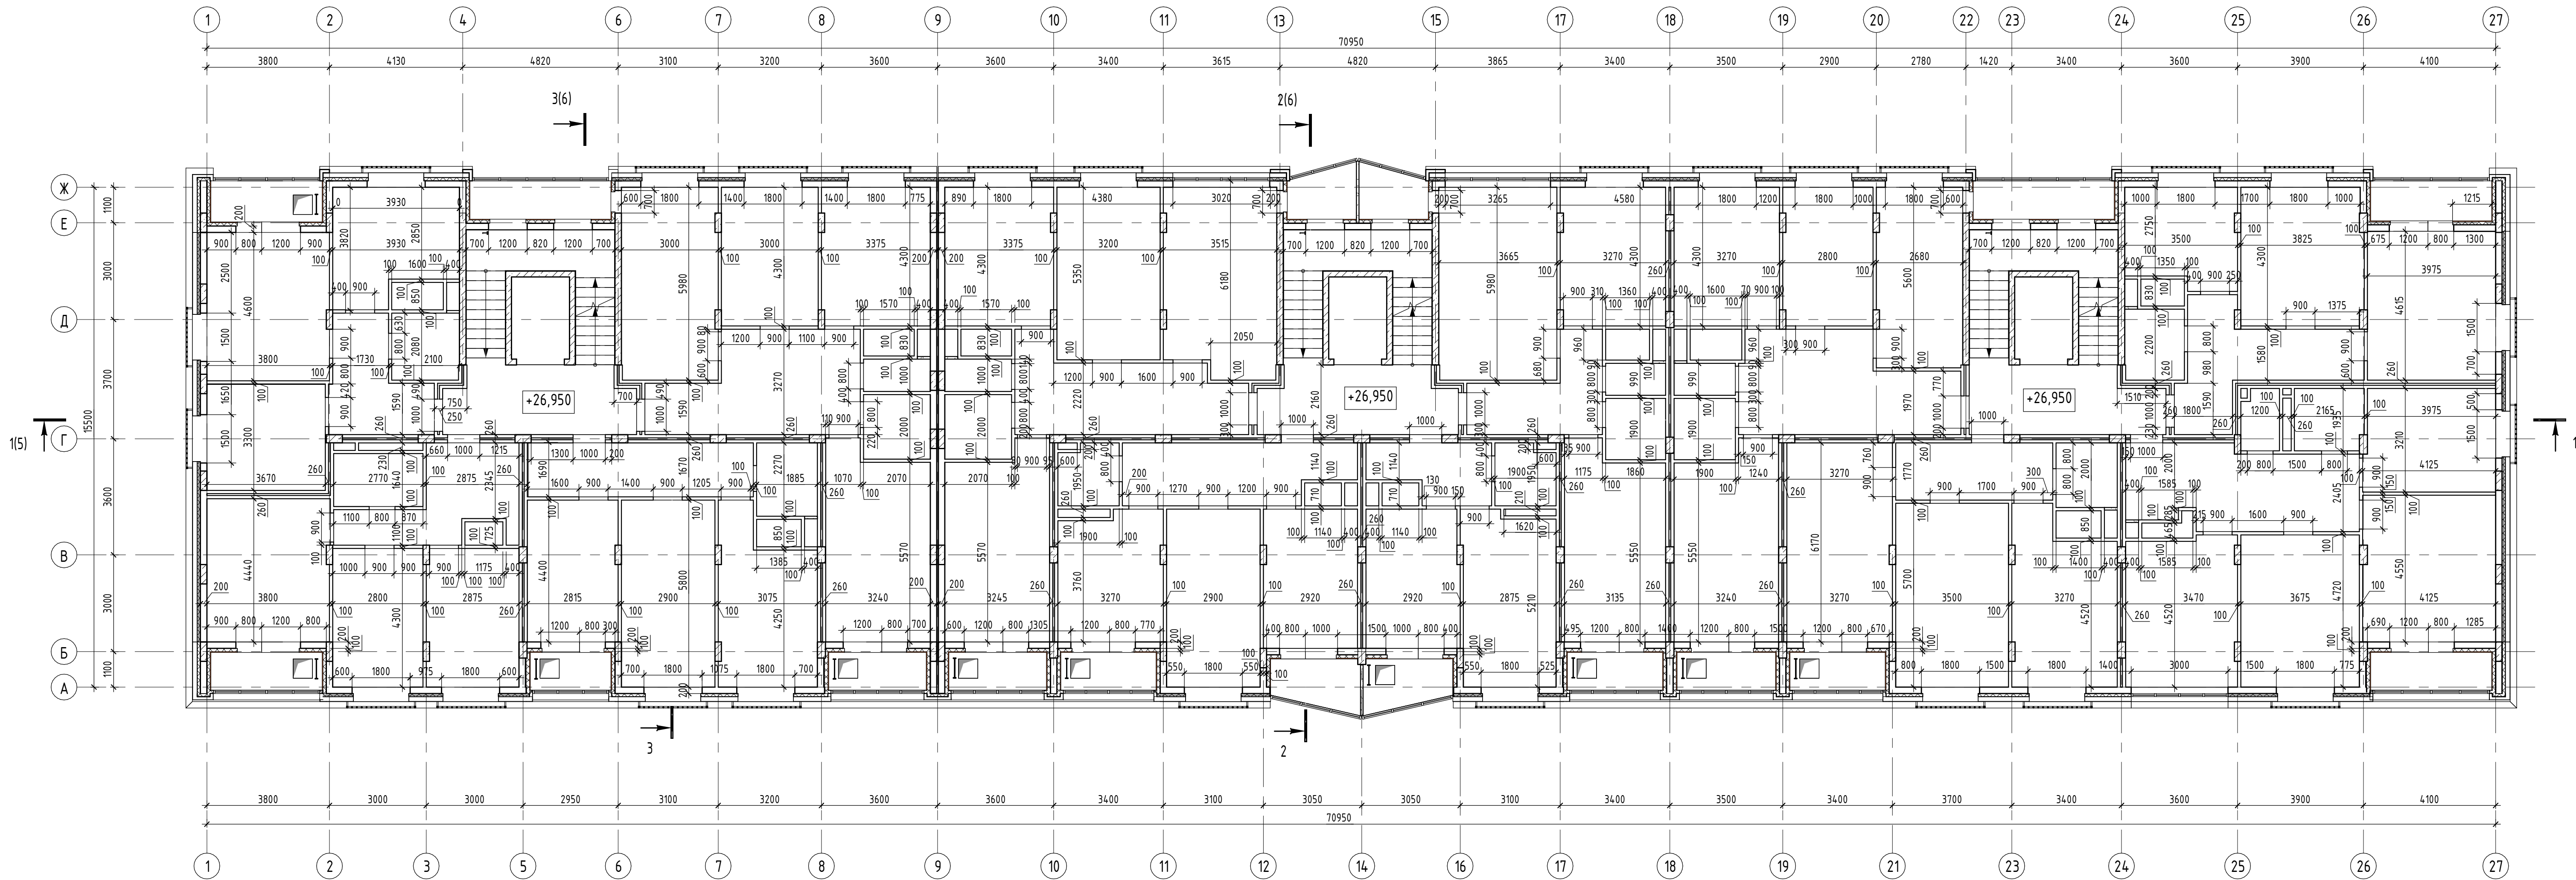

						1210/9-AP			
						Многоквартирный жилой дом со встроенными помещениями общественного назначения - 5-ый пусковой комплекс 1-ой очереди застройки жилого квартала в границах улиц 15 лет Октября, Склизкова, Богданова, Т. Ильиной в г. Твери			
Изм.	Колуч.	Лист	№ док.	Подпись	Дата				
ГАП		Барковский				Слово		Лист	Листов
ГИП		Абрамов				П		17	
Разработал		Абрамова							
						План перегородок 10 этажа			
						<div>domus</div>			