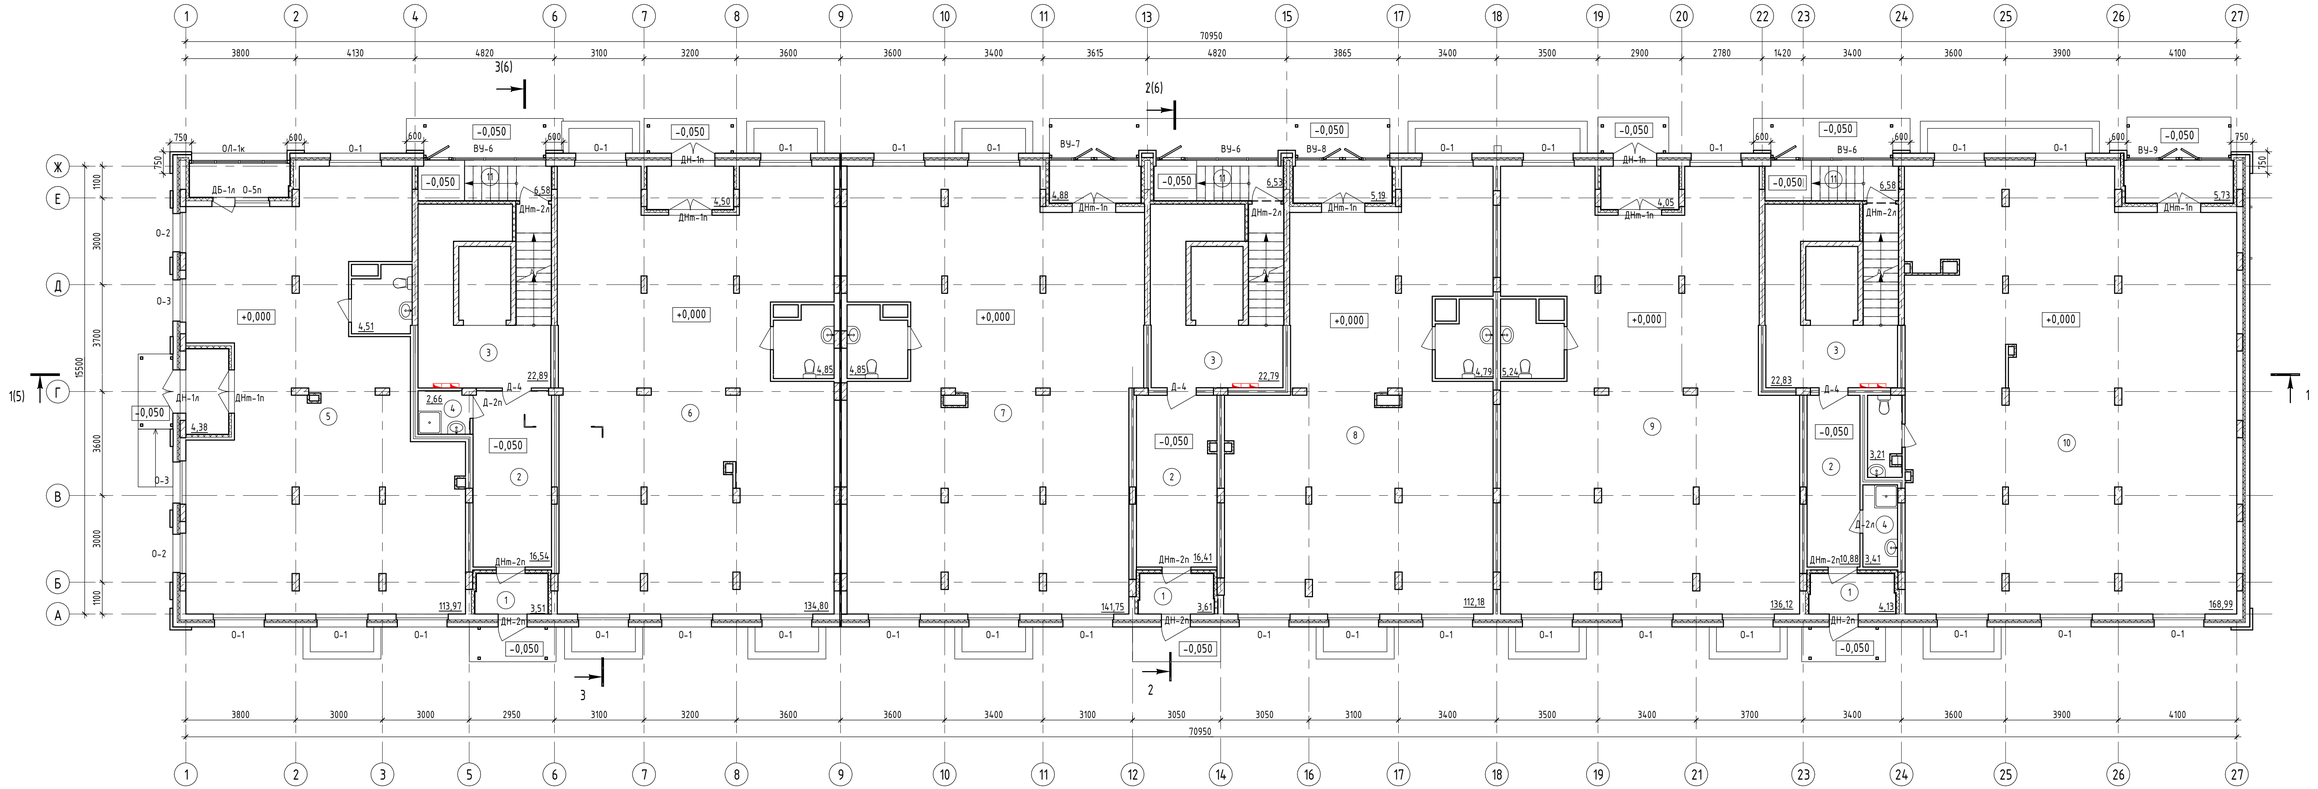

Экспликация помещений

Номер помещения	Наименование	Площадь, м²	Кат. помещения
1	Тамбур	11,25	
2	Вестибюль	43,83	
3	Лестничная клетка	68,51	
4	Помещение уборочного инвентаря	6,07	В4
5	Помещение общественного назначения №1	126,93	
6	Помещение общественного назначения №2	144,15	
7	Помещение общественного назначения №3	151,48	
8	Помещение общественного назначения №4	122,16	
9	Помещение общественного назначения №5	145,41	
10	Помещение общественного назначения №6	177,93	
11	Тамбур	19,69	

Согласовано

Взам. инв. №

Подп. и дата

Инв. № подл. 4399

Изм.	Кол.уч.	Лист	№ док.	Подпись	Дата
ГАП		Барковский			
ГИП		Абрамов			
Разработал		Абрамова			

1210/9-АР

Многоквартирный жилой дом со встроенными помещениями общественного назначения – 5-ый пусковой комплекс 1-ой очереди застройки жилого квартала в границах улиц 15 лет Октября, Склизкова, Богданова, Т. Ильиной в г. Твери

Стадия	Лист	Листов
П	18	

План отделочных работ 1 этажа

domus

А3х3А