


Согласовано					
Инв. № подл.		Подп. и дата	Взам. инв. №		
4399					

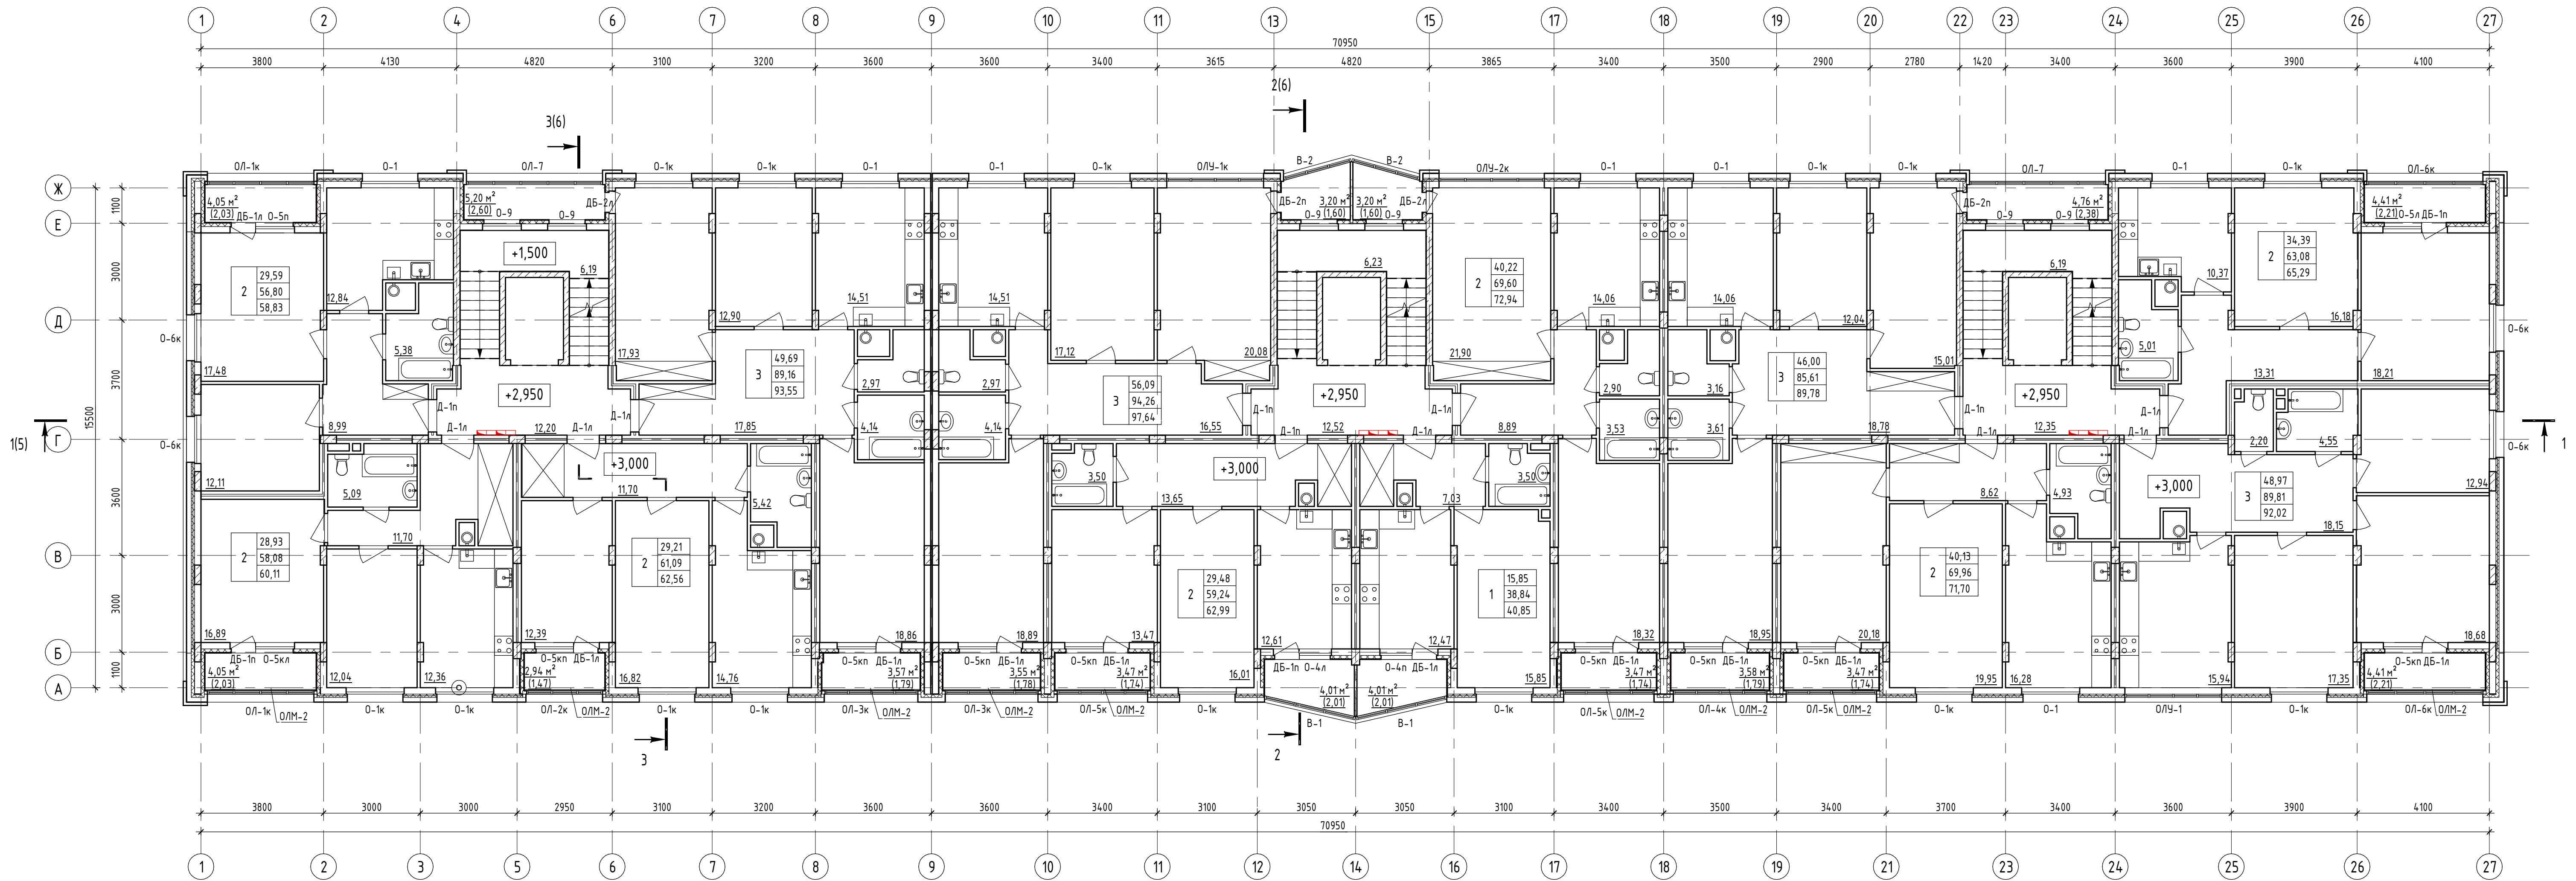

						1210/9 – AP		
						Многоквартирный жилой дом со встроенными помещениями общественного назначения – 5-ый пусковой комплекс 1-ой очереди застройки жилого квартала в границах улиц 15 лет Октября, Склизкова, Богданова, Т. Ильиной в г. Твери		
Изм.	Колуч.	Лист	№ док.	Подпись	Дата			
ГАП		Барковский					Страниц	Лист
ГИП		Абрамов					П	19
Разработал		Абрамова						
						План отделочных работ 2 этажа		
						<div>domus</div>		