



Согласовано					
Инв. № подл.		Подп. и дата	Взам. инв. №		
4399					

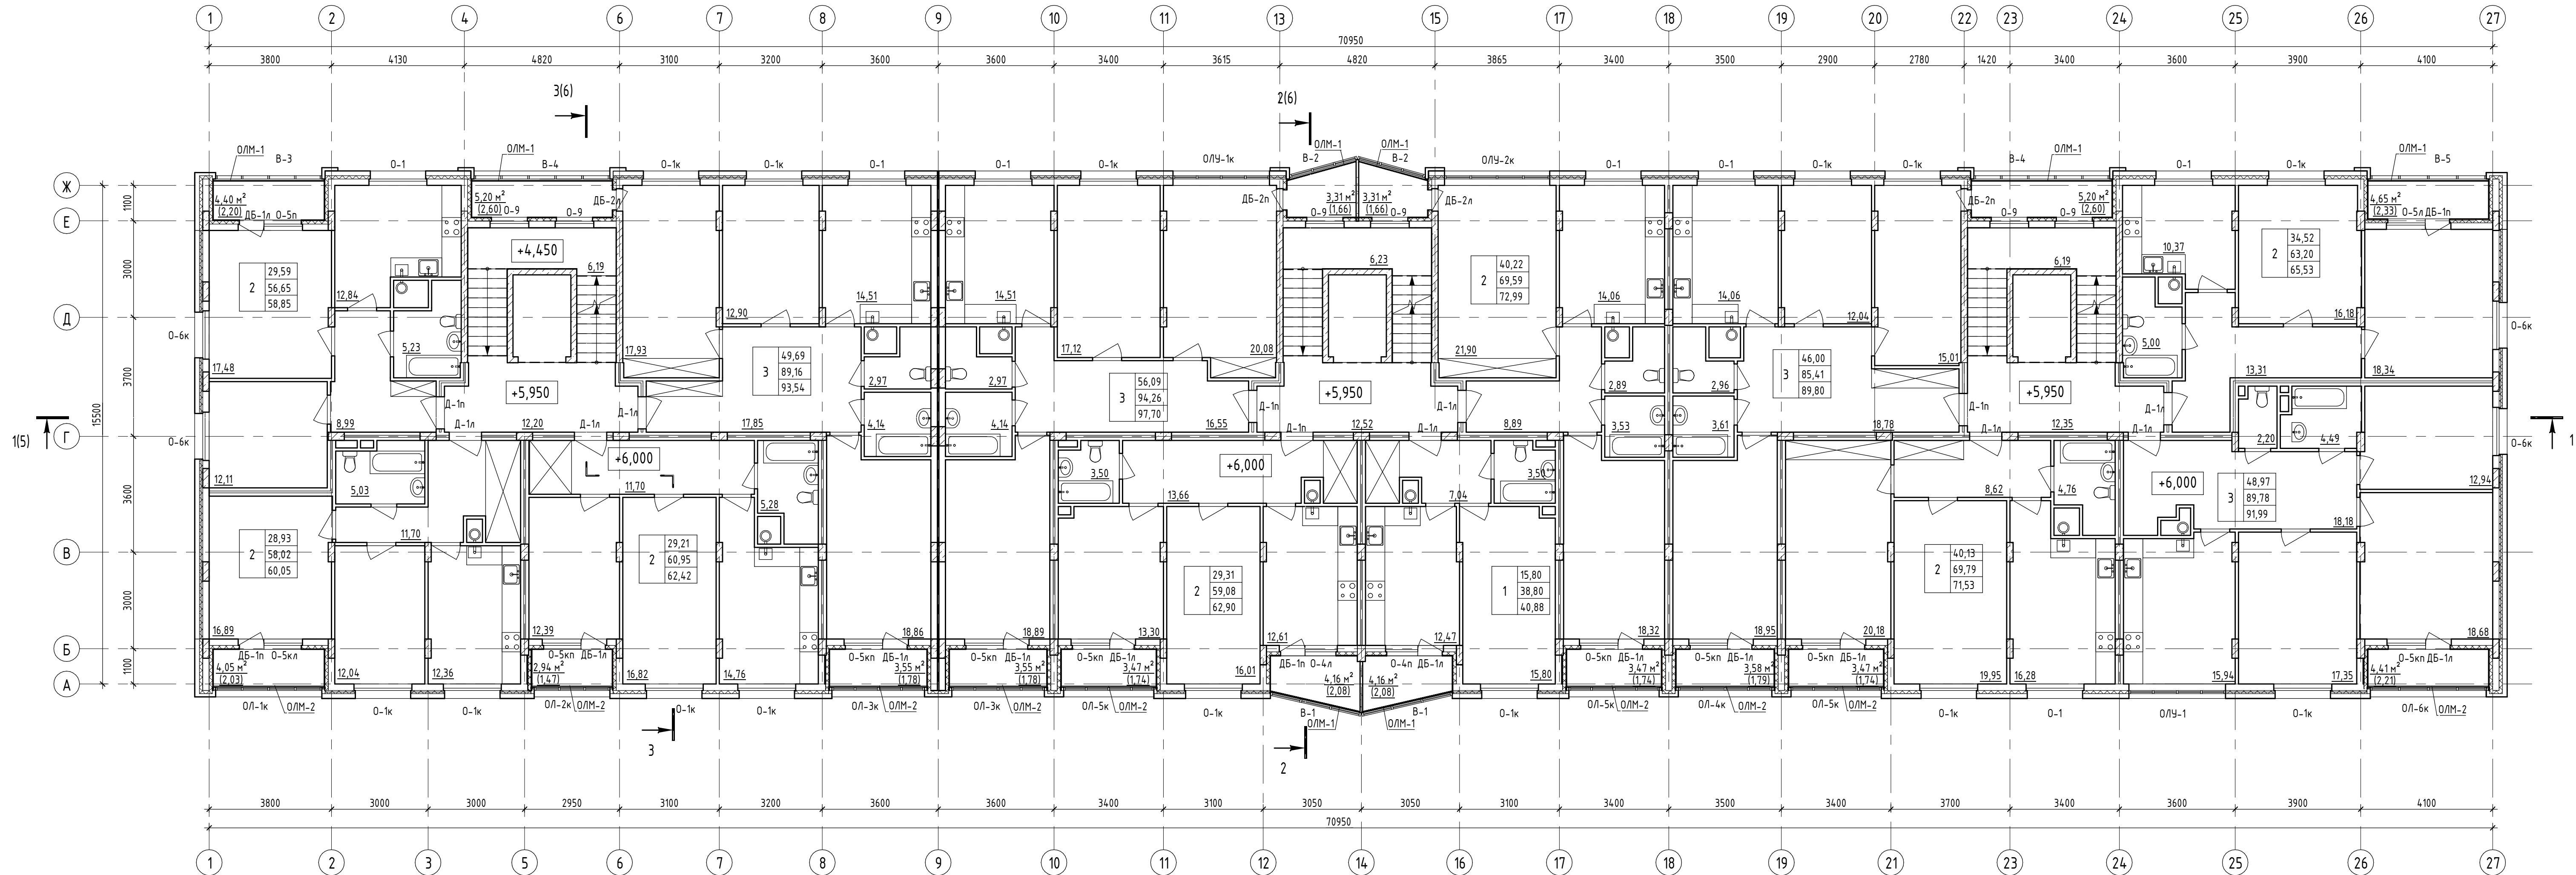

						1210/9-AP		
						Многоквартирный жилой дом со встроенными помещениями общественного назначения - 5-й пусковой комплекс 1-ой очереди застройки жилого квартала в границах улиц 15 лет Октября, Склизкоба, Богданова, Т. Ильиной в г. Твери		
Изм.	Колуч.	Лист	№ док.	Подпись	Дата			
ГАП		Барковский						
ГИП		Абрамов						
Разработал		Абрамова						
						План отдельных работ 3 этажа		
						Стация	Лист	Листов
						П	20	
								
						А3х3А		