


Согласовано					
Инв. № подл.	Подп. и дата	Взам. инв. №			
4399					

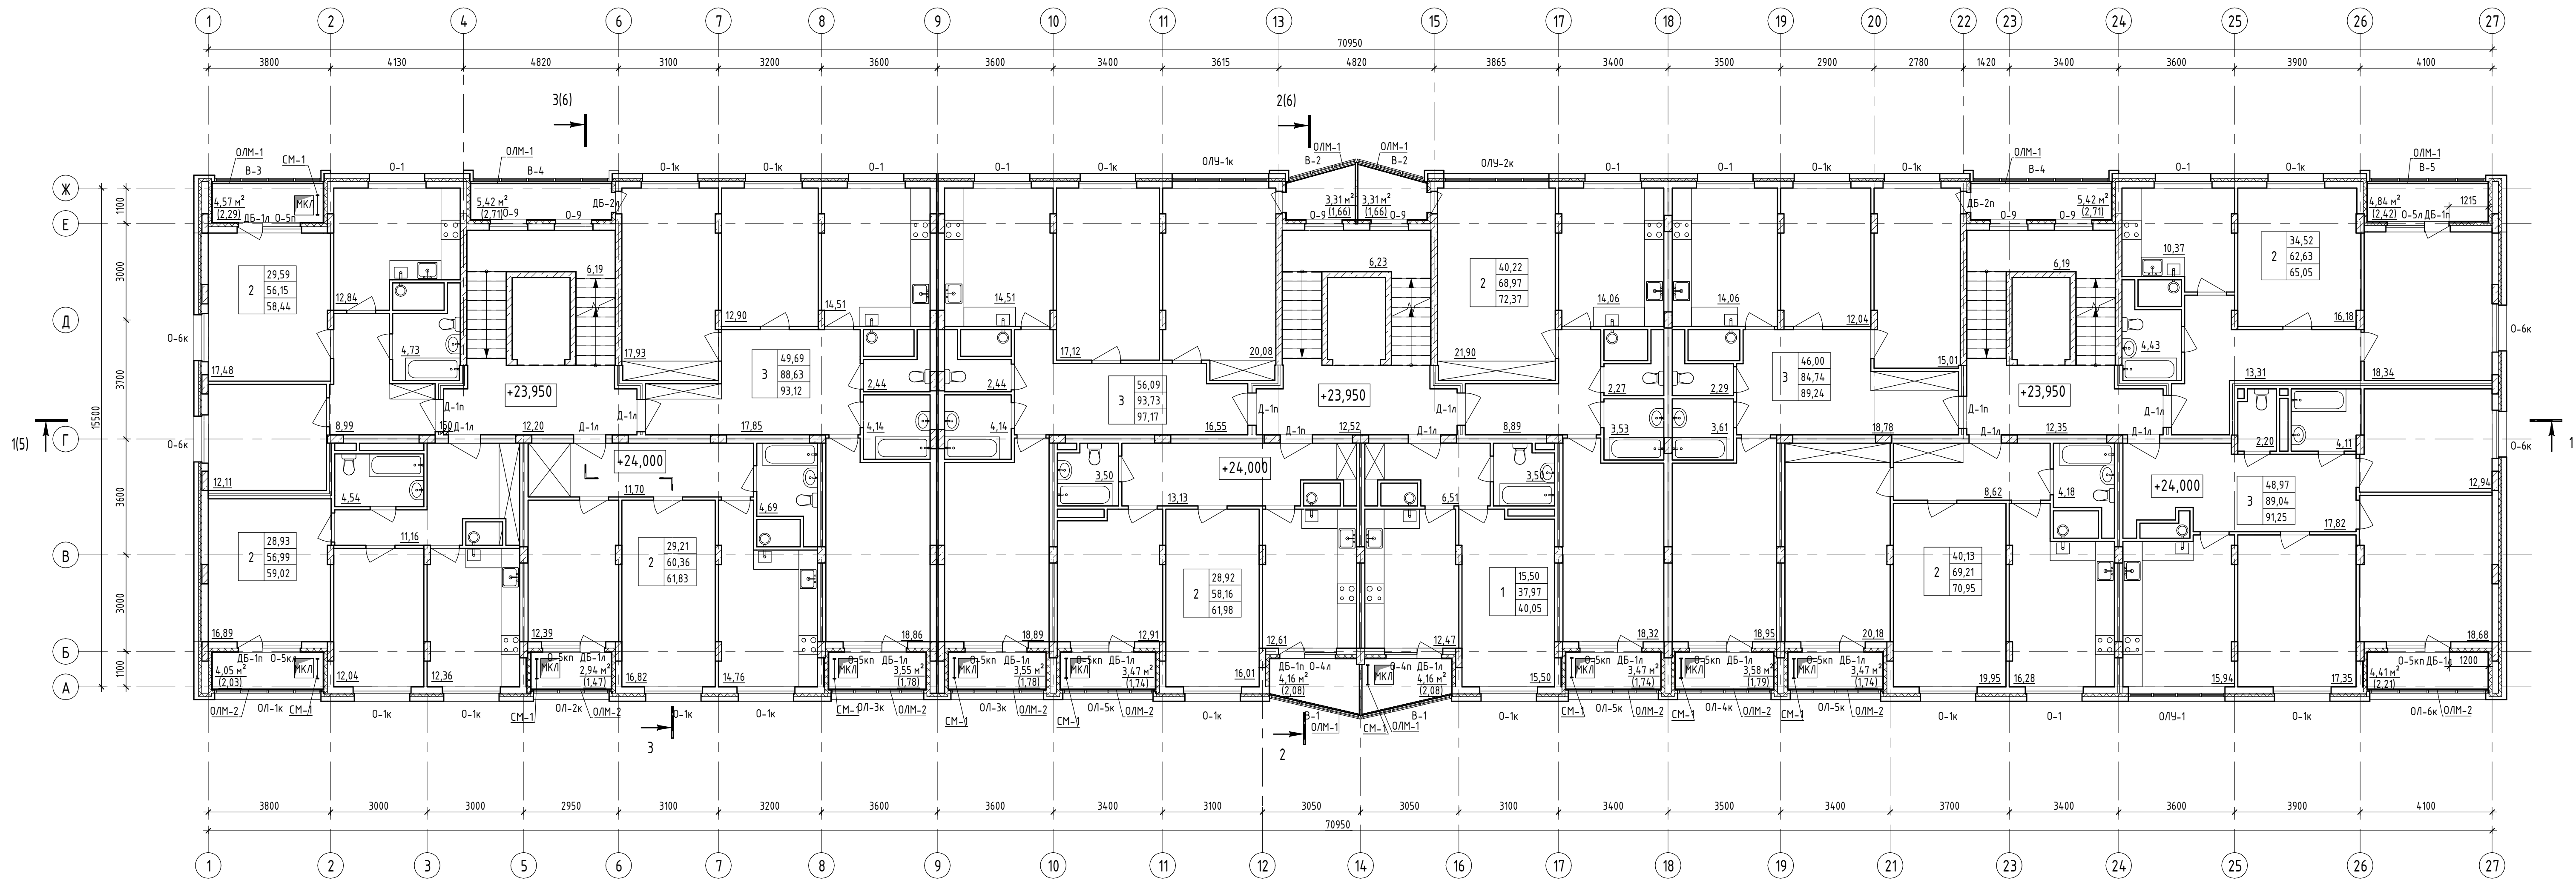

						1210/9 – AP		
						Многоквартирный жилой дом со встроенными помещениями общественного назначения – 5-й пусковой комплекс 1-ой очереди застройки жилого квартала в границах улиц 15 лет Октября, Склизкова, Богданова, Т. Ильиной в г. Твери		
Изм.	Колуч.	Лист	№ док.	Подпись	Дата			
ГАП		Барковский				Станд.	Лист	Листов
ГИП		Абрамов				П	26	
Разработал		Абрамова						
						План отделочных работ 9 этажа		
						