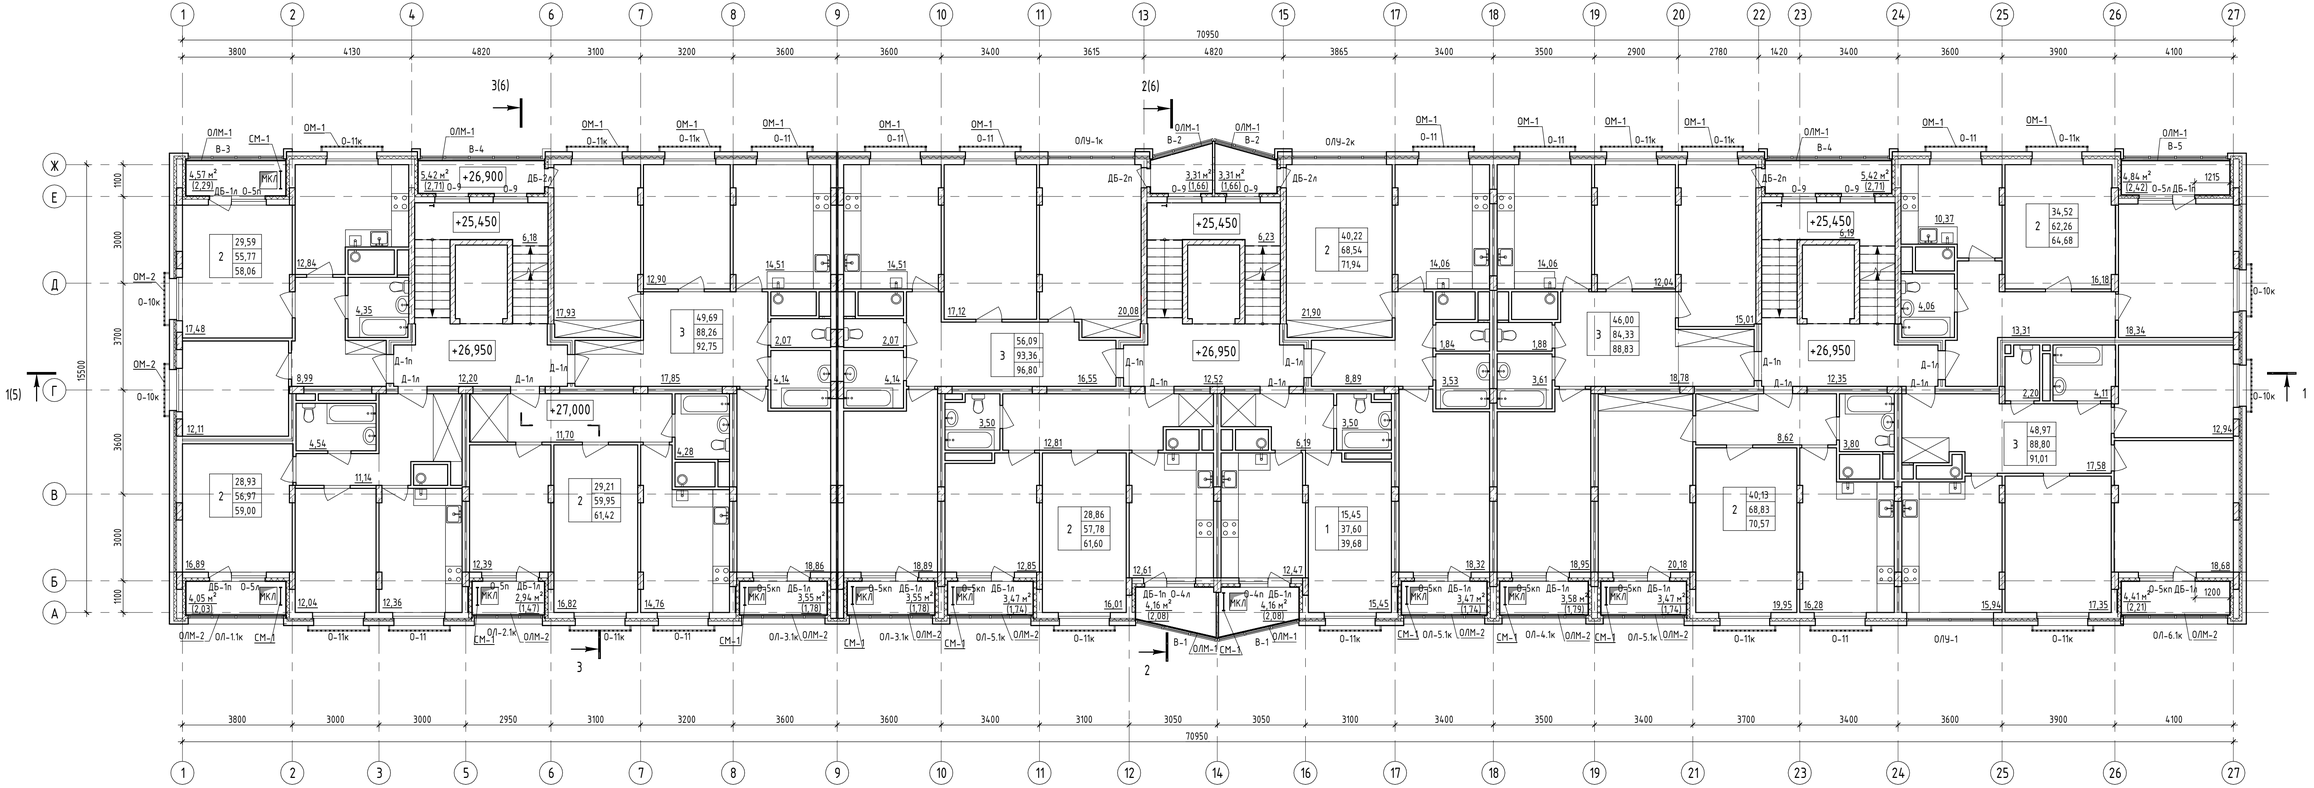

							1210/9-АР
							Многоквартирный жилой дом со встроенными помещениями общественного назначения – 5-ый пусковой комплекс 1-ой очереди застройки жилого квартала в границах улиц 15 лет Октября, Склизкова, Богданова, Т. Ильиной в г. Твери
Изм.	Колуч.	Лист	№ док.	Подпись	Дата		
ГАП		Барковский				Стадия	Лист	Листов
ГИП		Абрамов				П	27	
Разработал		Абрамова						
						План отделочных работ 10 этажа		

domus

А3х3А

Согласовано

Взам. инв. №

Подп. и дата

Инв. № подл. 4399