



Согласовано		Подп. и дата	Взам. инв. №
Инв. № подл.	4399		

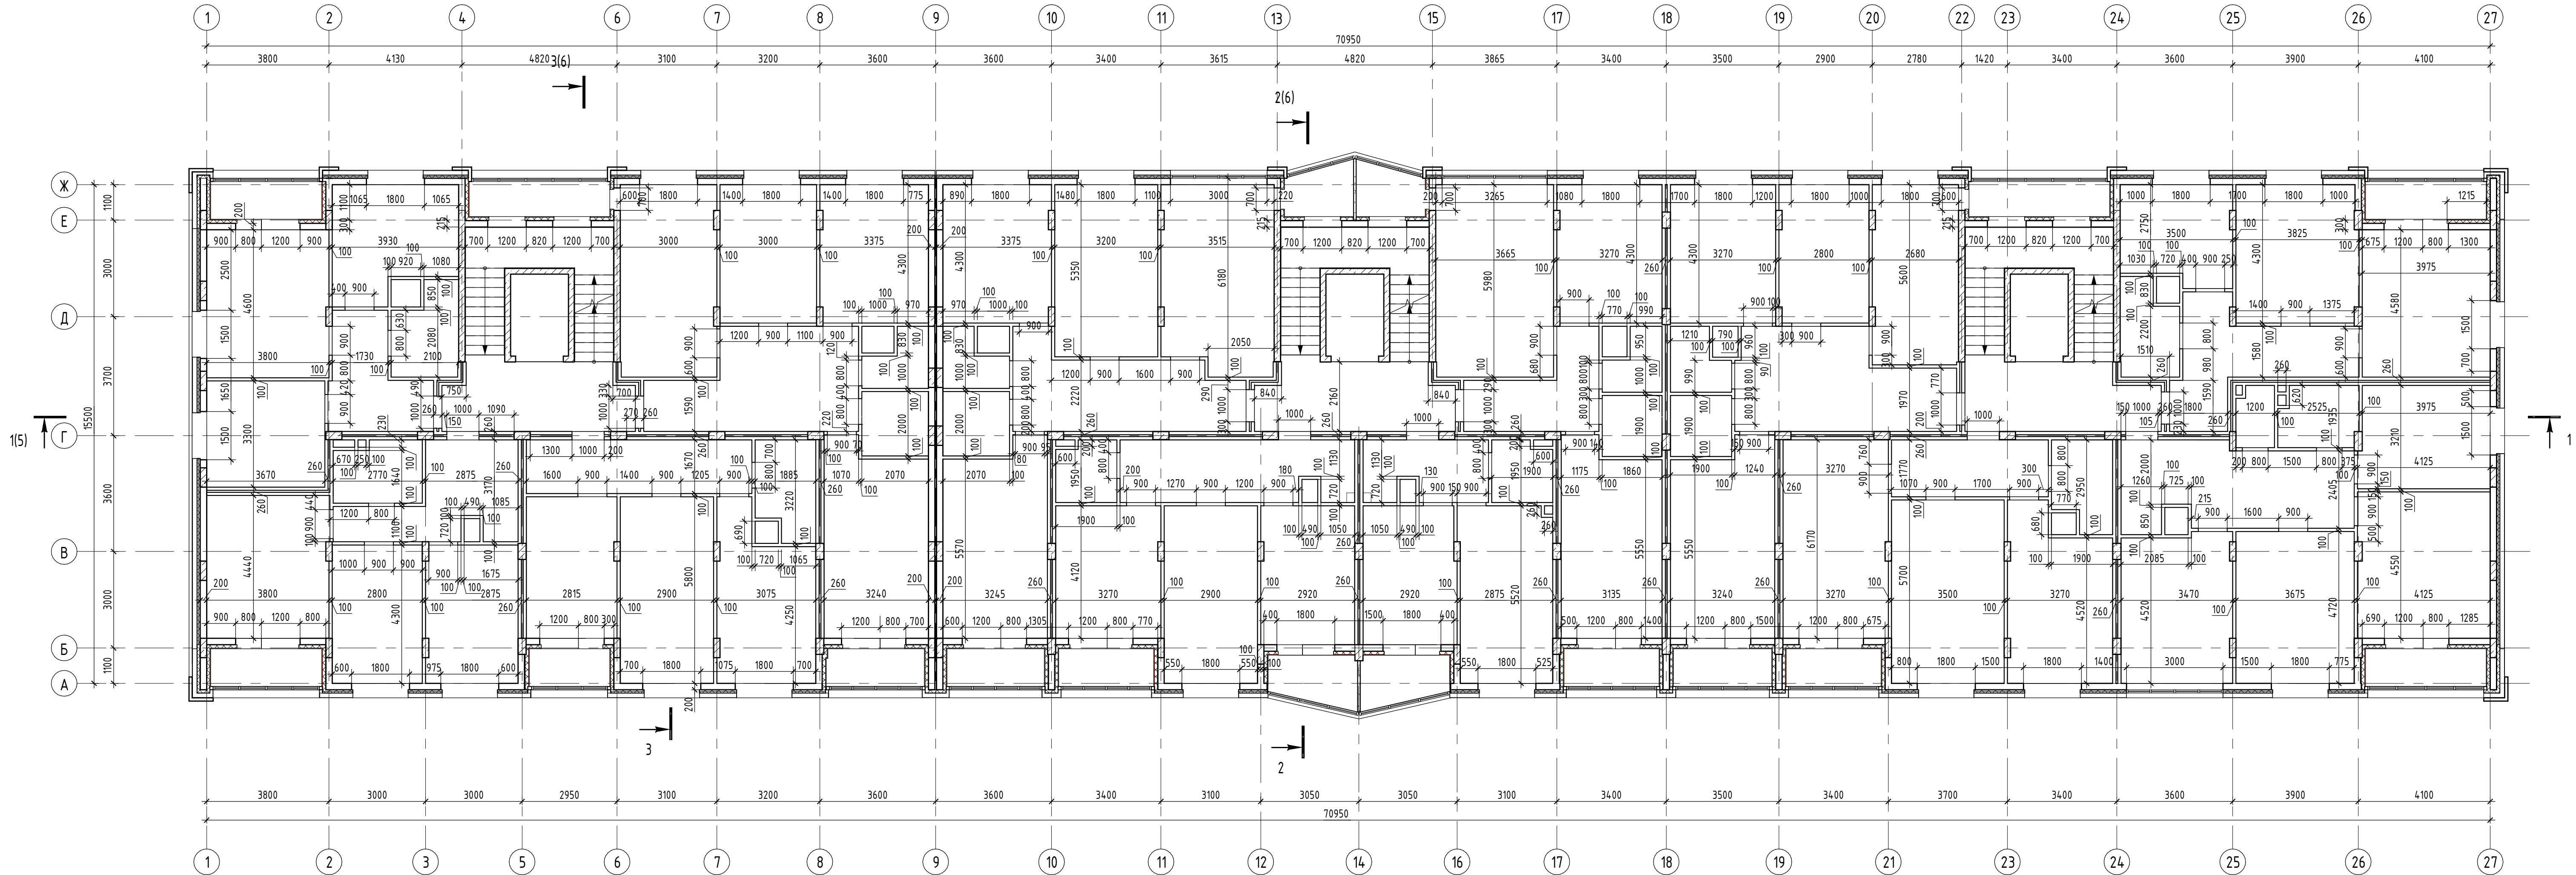

Примечание.

- Общие указания см. на листе АР - 8.
- В санузлах произвести грунтование праймером битумным эмульсионным ТЕХНОНИКОЛЬ №04 по периметру, полосой шириной 300 мм, с заведением на вертикальные поверхности - 300мм. Нанести настилку эмульсионную ТЕХНОНИКОЛЬ №31 послойно кистью или валиком в 2 слоя с выдержкой времени высыхания каждого слоя по периметру, полосой шириной 300мм, с заведением на вертикальные поверхности - 300мм.
- Ограждение лоджий толщиной 100 мм выполнить из ячеистого бетона неавтоклавно (гидратационного) твердения V-B2 D600 F35-2 по ГОСТ 21520-89 на растворе М 50 с армированием сеткой в каждом ряду.

						1210/9-AP		
						Многоквартирный жилой дом со встроенными помещениями общественного назначения - 5-ый пусковой комплекс 1-ой очереди застройки жилого квартала в границах улиц 15 лет Октября, Склизкоба, Богданова, Т. Ильиной в г. Твери		
Изм.	Колуч.	Лист	№ док.	Подпись	Дата			
ГАП		Барковский				Студия	Лист	Листов
ГИП		Абрамов				П	9	
Разработал		Абрамова						
						План перегородок 2 этажа		
								
						А3х3А		