①		Шкаф холодильный Ариада R700 MS	725x800x1980		1
②					1
③					1
④					1
⑤					1
⑥					1
⑦		Стол морозильный HICOLD SN 11/BT	1390x600x850		1
⑧		Стол холодильный TEFCOLD CK7210	1360x700x980		1
⑨		Морозильный ларь Frostor GELLAR FG 600 C	600x840x1610		1
⑩					1
⑪					1
⑫					1
⑬					1

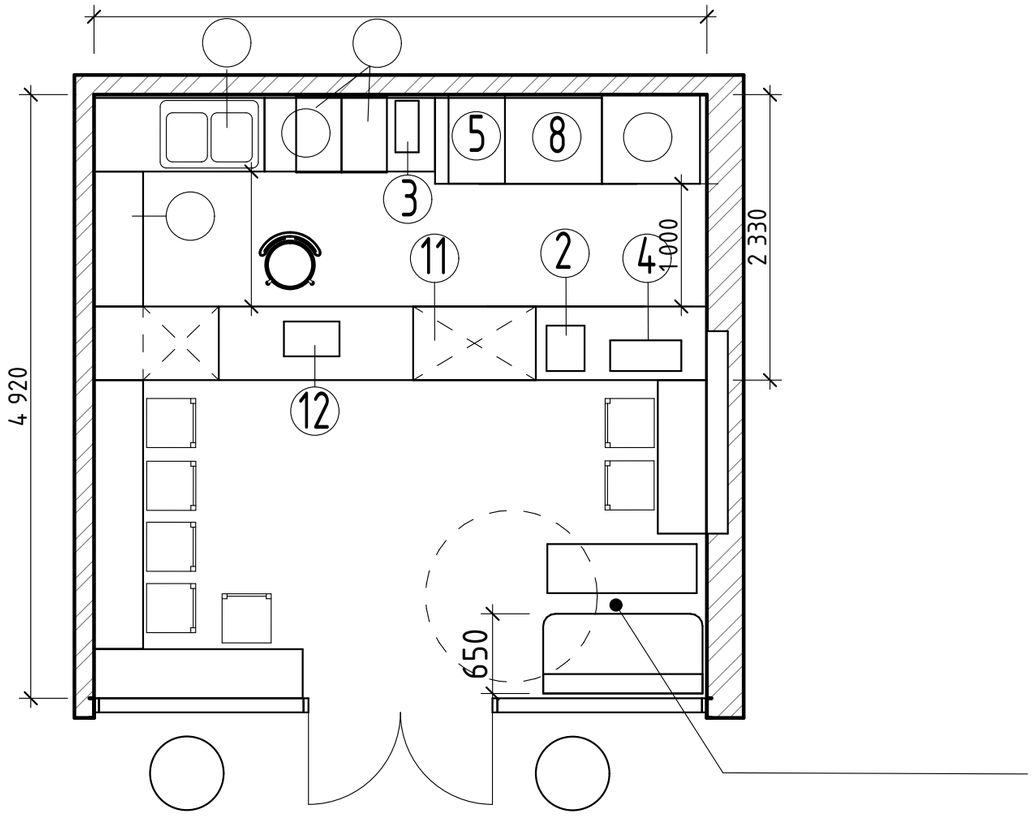

Изм.	Кол.уч.	Лист	№Док.	Подп.	Дата

Стадия	Лист	Листов
П		